



Pianta Piano Decimo - Progetto arredi
Scala 1:100

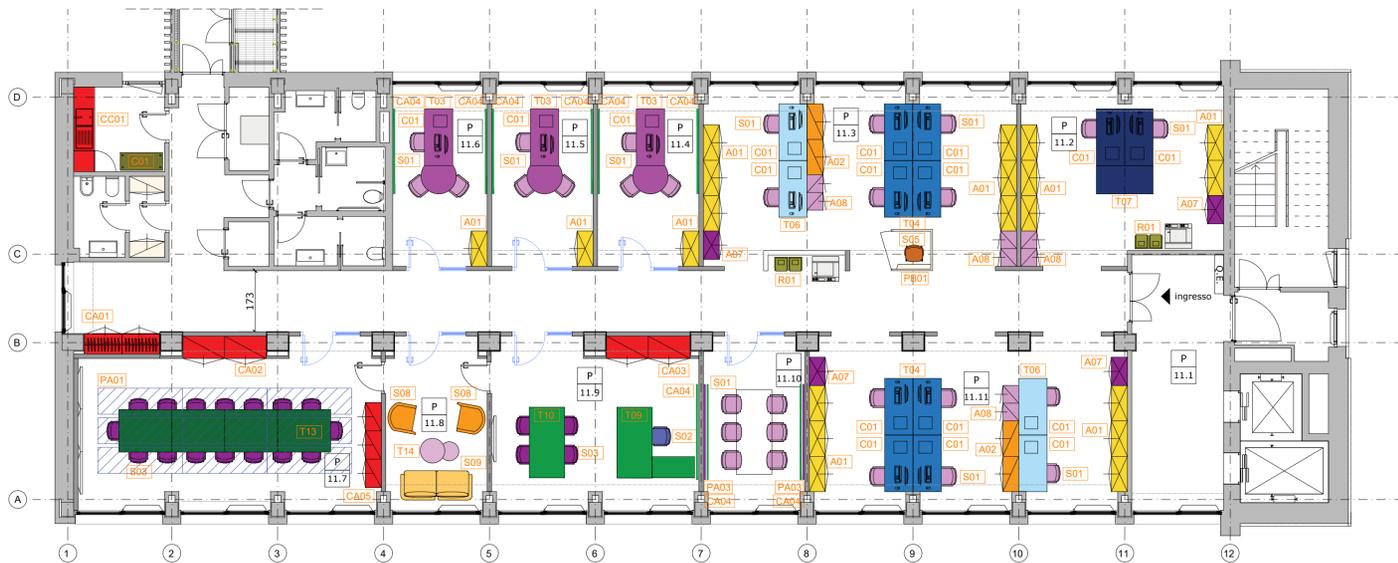

Pianta Piano Undicesimo - Progetto arredi
Scala 1:100

Legenda arredi standard

<p>TAVOLI</p> <p>T03 TAVOLO composizione dim. tot. 160x80 e diametro 100 cm tipo BRALCO Glider</p> <p>T14 LOW COFFEE TABLE tipo TRUEDESIGN Cloud</p> <p>T01 POSTAZIONE OPERATIVA 120x80 cm tipo BRALCO Glider</p> <p>T02 POSTAZIONE OPERATIVA 160x80 cm tipo BRALCO Glider</p> <p>T08 POSTAZIONE OPERATIVA dim. 190x80 cm + dattilo 120x60 cm tipo BRALCO Glider</p> <p>T07 BENCH 2P+1P di testa dim. tot. 160x164 cm + 160x80 cm tipo BRALCO Glider</p> <p>T13 TAVOLO RIUNIONI dim. 120x600 cm tipo HERMAN MILLER Civic</p> <p>T11 scrivania BRALCO Take Off Evo postazione 160x80 + mobile di servizio laterale 84x56 cm</p>	<p>T06 OPERATIVO 2P dim. tot. 320x80 cm tipo BRALCO Glider</p> <p>T04 BENCH 4P dim. tot. 320x164 cm tipo BRALCO Glider</p> <p>T05 BENCH 6P dim. tot. 480x164 cm tipo BRALCO Glider</p> <p>T09 - T10 Tavolo direzionale 100x200cm tipo BRALCO Arche</p> <p>T12 TAVOLO RIUNIONI dim. 320x164 cm tipo BRALCO Glider</p>	<p>ARMADI</p> <p>C01 CASSETTIERA dim. 53x42x55 cm tipo DIEFFEBI Universal 420</p> <p>A01 ARMADIO dim. 100x45x200 cm tipo DIEFFEBI Primo Cabinet 1000</p> <p>A02 ARMADIO dim. 100x45x165 cm tipo DIEFFEBI Primo Cabinet 1000</p> <p>A03 ARMADIO dim. 80x45x88 cm tipo DIEFFEBI Primo Cabinet</p> <p>A04 Parete attrezzata mobile tipo GECOPAR A24 Dim. Tot. (L260xP47xH243cm)</p> <p>A05 MOBILE BASSO dim. 80x45x80 cm con ante battenti</p> <p>A07 Armadi guardaroba metallici tipo DIEFFEBI Primo Cabinet 1000, dim: 80x45x200cm</p> <p>A08 Lockers tipo DIEFFEBI Primo Lockers 1000, Casellario in metallo 8 posti dim: 100x45x165cm</p> <p>R01 CESTINO RACCOLTA DIFFERENZIATA tipo MADE DESIGN Basilea</p> <p>C01 CARRELLO PER CUCINA dim. 120x50x80 cm tipo FANTIN Run</p>	<p>SEDUTE</p> <p>S01 SEDUTA OPERATIVA tipo HERMAN MILLER Verus</p> <p>S02 SEDUTA DIREZIONALE tipo HERMAN MILLER Aeron</p> <p>S03 SEDUTA RIUNIONE tipo SITLAND Soul Air</p> <p>S04_A - S04_B 4 SEDUTE SU BARRA tipo ARPER Catifa 53</p> <p>S04_C 3 SEDUTE SU BARRA tipo ARPER Catifa 53</p> <p>S06 SEDUTA tipo PEDRALI Babila</p> <p>S07 SGABELLO tipo ARPER Mixu</p> <p>S08 SEDUTA tipo TRUE DESIGN Not</p> <p>S09 DIVANO dim. 172x76x73 cm tipo TRUEDESIGN Not Sofa</p> <p>PB01 PHONE BOOTH dim. 117x120x223 cm tipo NARBUTAS Silent room S</p> <p>SGABELLO PER PHONE BOOTH h. 74,5 cm tipo PEDRALI Babila</p> <p>PB02 PHONE BOOTH dim. 215x121x224 cm tipo NARBUTAS Silent room M</p>	<p>PANNELLI</p> <p>PA01 Pannelli tipo Kvadrat a soffitto dimensioni 240x70cm</p> <p>PA02 PANNELLI ACUSTICI dim. 1,70 h. 90 cm tipo IMPACT ACOUSTIC Archisonic</p> <p>PA03 PANNELLI ACUSTICI dim. totali 1,270 h. 90 cm tipo IMPACT ACOUSTIC Archisonic</p> <p>PA04 PANNELLI ACUSTICI dim. totali 1,240 h. 90 cm tipo IMPACT ACOUSTIC Archisonic</p> <p>PA05 PANNELLI ACUSTICI dim. totali 1,300 h. 90 cm tipo IMPACT ACOUSTIC Archisonic</p> <p>LAVAGNA in vetro colorato da parete dim. 120x90 cm tipo VERTICAL MILANO Pian</p>
---	--	---	--	---

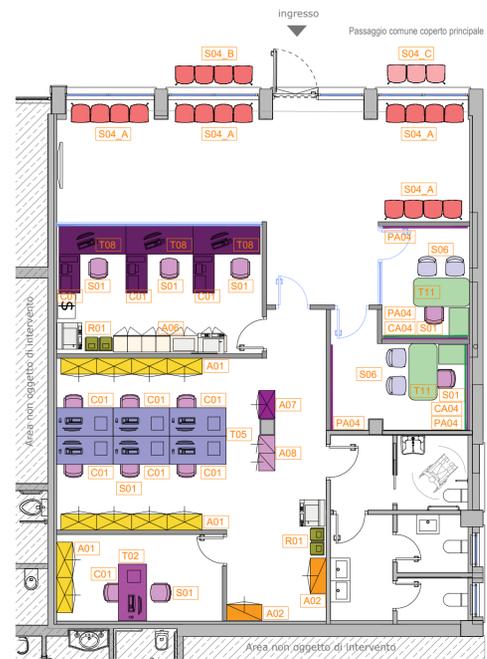

Pianta Piano Terra - Progetto arredi
Scala 1:100

- NOTE:
- Tutte le misure sono da verificare in cantiere dall'Appaltatore prima dell'esecuzione.
 - In caso di discordanza fra quote scritte e quote rilevate in cantiere avvisare tempestivamente la direzione lavori; in caso di contrasto tra dimensioni direttamente misurate sugli elaborati, le quote scritte sono sempre prevalenti.
 - In caso di divergenza fra differenti elaborati di progetto, prevalgono sempre i disegni di maggiore dettaglio (nell'ordine, scala 1/5, 1/10, 1/20, 1/50 etc.).
 - Questo disegno deve essere letto con gli elaborati del Progetto esecutivo impiantistico e strutturale.
 - Qualora fosse necessario dovranno essere disposti dall'Appaltatore i disegni di dettaglio costruttivo necessari per la corretta esecuzione dell'opera. Tali disegni dovranno essere soggetti ad approvazione di committenza e D.L.L.
 - L'elaborazione del presente disegno non esonera l'Appaltatore dalla sua responsabilità per eventuali errori e omissioni e/o, comunque, per i vizi delle opere.
 - L'Appaltatore è tenuto ad un accurato controllo del disegno ed a segnalare a committenza e D.L.L. eventuali inesattezze, incompletezze o discordanze tra il presente elaborato ed una qualsiasi norma di Legge.
 - L'inadempienza a tale obbligo comporterà la relativa e completa responsabilità dell'Appaltatore.

Rev.	Data	Descrizione	Description	Dis.	C.

Firma Appaltatore _____ Firma Proprietà _____ Firma Direzione Lavori _____



Committente *Client*
So.ge.Mi
via Cesare Lombroso, 54
20137 Milano



Progetto *Project*
Palazzo Affari
immobile via C. Lombroso, 54
Appalto Arredi



Fase Stage _____ Commessa Job
Appalto Arredi _____ 516

Progettista _____ Arch. Jacopo della Fontana
D2U - Design to Users

Progetto strutture _____
Progetto impianti _____
Progetto acustico _____

Coordinatore sicurezza (CSP) _____ Arch. Laura Nai - D2U Design to Users
Responsabile dei lavori _____ t.b.d.
Appaltatore _____ t.b.d.

Scala	Scale	Data emissione	Date issue	Disegnato	Drawn	Controllato	Checked
1:100	07/01/2025	EV	Jdf				

Oggetto *Object*
Stato di Progetto
Architettonico

Emesso per _____ Issued for
Appalto _____ Nome file _____ File name
516 PE A N04

Titolo *Title*
Pianta Piani p.t. - p.10 - p.11
Layout Arredi

Tav. N° _____ Dwg. N° _____ Rev. N° _____ Data Rev. _____
PE A 8.01 - -