
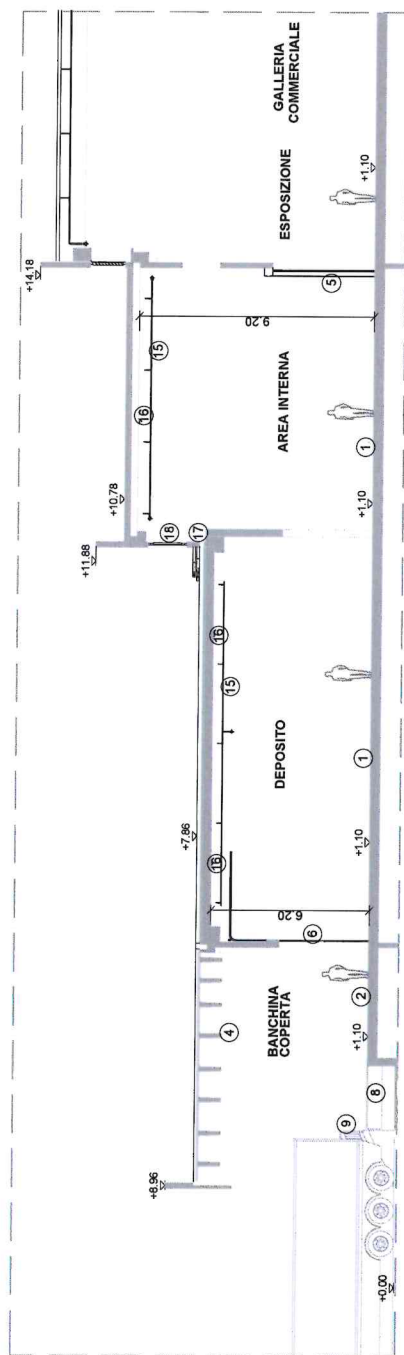


STRALCIO PIANTA e SEZIONE PIANO +1.10m - scala 1:200

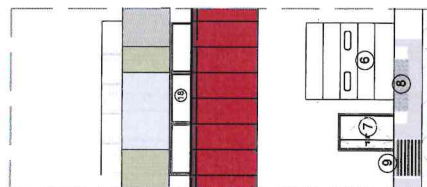

STRALCIO PROSPETTO BANCHINA - scala 1:200

DOTAZIONE STATO DI CONSEGNA:

- | | |
|----|--|
| 1 | Pavimentazione industriale con finitura in resina |
| 2 | Pavimentazione industriale con finitura a spolvero |
| 3 | Trasportatori laterali termoisolanti |
| 4 | Ulivo illuminazione pendente |
| 5 | Serranda di chiusura tra aree Internalesposizione dimensioni 500x400cm |
| 6 | Pavone sezionale termoisolata dimensioni 300x350cm |
| 7 | Porta U.S. pedonale termoisolata dimensioni 120x210cm |
| 8 | Rampa di carico con spondina rotante |
| 9 | Scala in carpenteria metallica |
| 10 | Punto di prelievo acqua fredda lavaggio negozio |
| 11 | Impianto di scarico acque nere |
| 12 | Allaccio servizi igienici |
| 13 | Sistema di canalizzazione consumi acqua fredda |
| 14 | Impianto scarico lavabo |
| 15 | Impianto antiscandalo sporcher |
| 16 | Impianto rilevazione incendi |
| 17 | Allaccio impianto elettrico |
| 18 | Finestra apribile elettricamente |

NOTE

1. TUTTE LE DIMENSIONI SONO ESPRESSE IN METRI
2. TUTTE LE QUOTE IN ELEVAZIONE SONO ESPRESSE IN METRI






SO.GE.M.I. S.p.A.

lavoro

lavoro **PADIGLIONE ORTOFRUTTA 1**

oggetto

PLANIMETRIA, PROSPETTO E SEZIONE

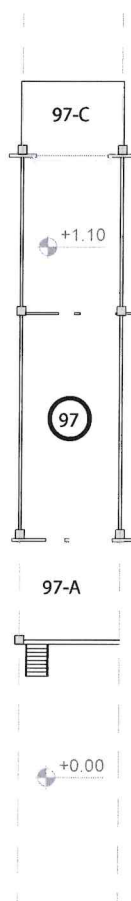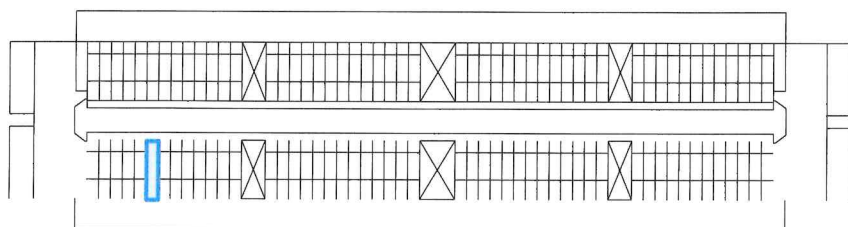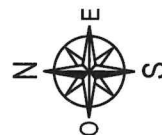

SO.GE.M.I. S.p.A.

lavoro

PADIGLIONE ORTOFRUTTA 1

ALLEGATO II - ALLEGATO TECNICO PUNTO DI VENDITA

SUBALTERNI

97, 97A, 97C