



SPAZI COMUNI

 

SERVIZI IGIENICI - SPOGLIATOI

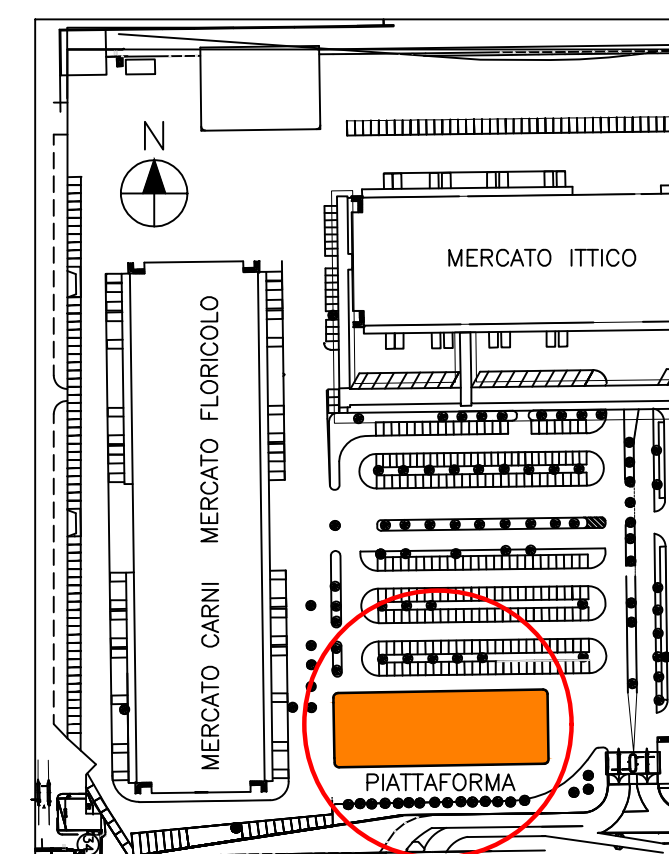

SO.GE.M.I. S.p.A. Società per l'impianto e l'Esercizio dei Mercati Annonari all'Ingresso di Milano	 MERCATO AGROALIMENTARE MILANO 	 Mercato Agroalimentare Milano
SCALA: 1:100	TETTOIA AMBULANTI - Via C. Lombroso 95	
DATA: MAGGIO 2020	OGGETTO: Pianta Piano Terra Superfici pulizie	
ELABORATO GRAFICO: DIR.TECNICA:GEST.URBANISTICA	IL PRESENTE DISEGNO E' DI PROPRIETA' DELLA SO.GE.M.I. S.p.A. TUTTI I DIRITTI SONO TUTELATI A TERMINE DI LEGGE	