


PARETE NON DI PROGETTO
REALIZZATA

PARETE DI PROGETTO
NON REALIZZATA

PALAZZINA SERVIZI - PIANTA PIANO TERRA

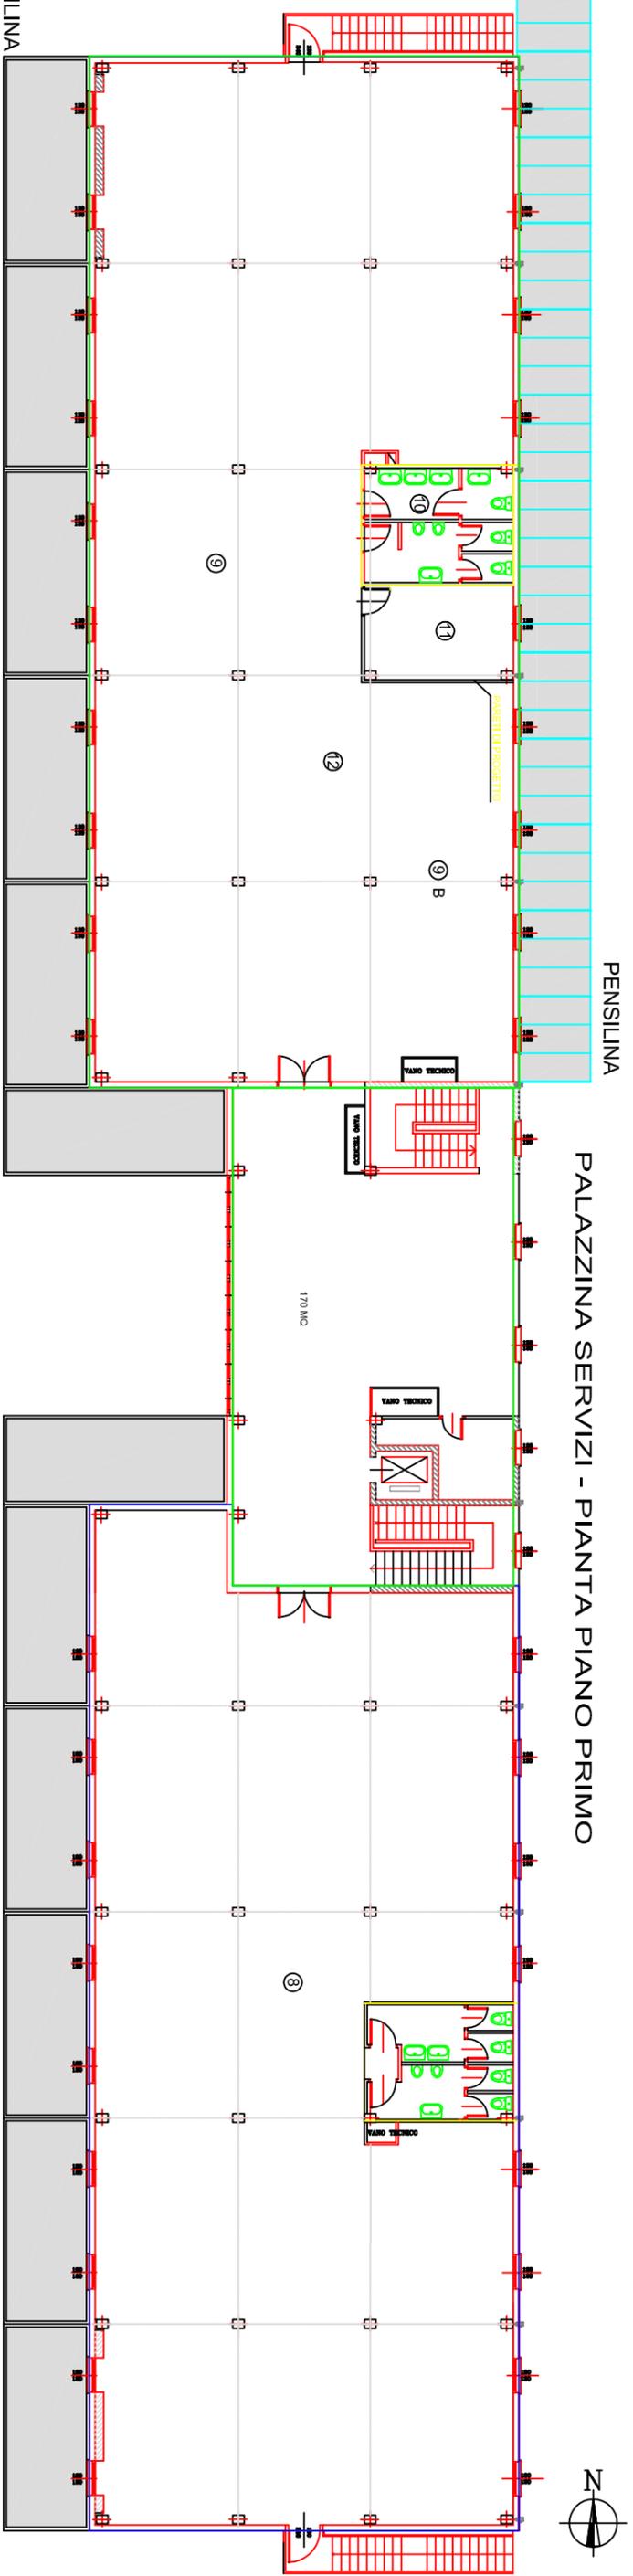


PENSILINA

PALAZZINA SERVIZI - PIANTA PIANO PRIMO



- Spazi comuni
- Servizi Igienici
- SO.GE.M.I.: Gestione impianti

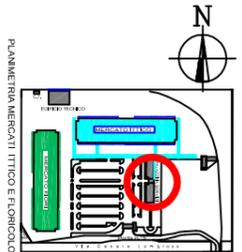

SO.GE.M.I. S.p.A. Società per Azioni a Indirizzo dei Mercati Anonimi all'ingrosso di Milano		MERCATO ITTICO - FLORICOLO - Via C. Lombroso, n. 95	
DATA GENNAIO 2014	OGGETTO PALAZZINA SERVIZI Pianta Piano Terra - Primo	IN CARICA M. TROVATI	SCALE 1:100
AUTORE PALAZZINA SERVIZI Pianta Piano Terra - Primo		AUTORE PALAZZINA SERVIZI Pianta Piano Terra - Primo	
CANTIERE PALAZZINA SERVIZI Pianta Piano Terra - Primo		CANTIERE PALAZZINA SERVIZI Pianta Piano Terra - Primo	

PLANIMETRIA MERCATI ITTICI E FLORICOLO