



VIALE DI PONENTE
15.00

MO/23- 1A- area esterna di pertinenza chiosco

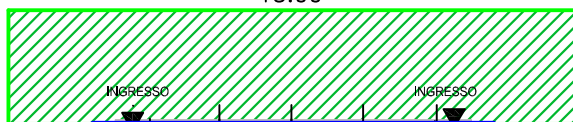

3.00

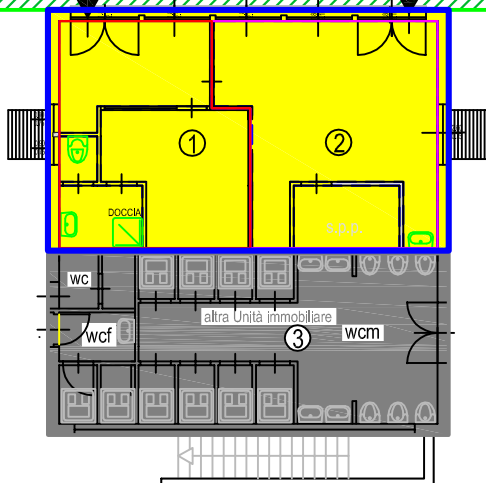


Unità Immobiliare MO/23_1-2


Unità Immobiliare MO/23-1A

PIANTA PIANO TERRA


MERCATO ORTOFRUTTICOLO: PARTICOLARE

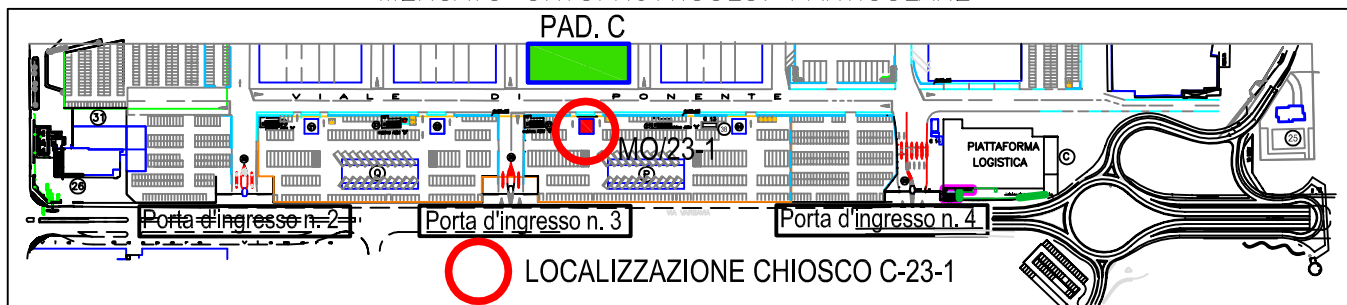

LOCALIZZAZIONE CHIOSCO C-23-1

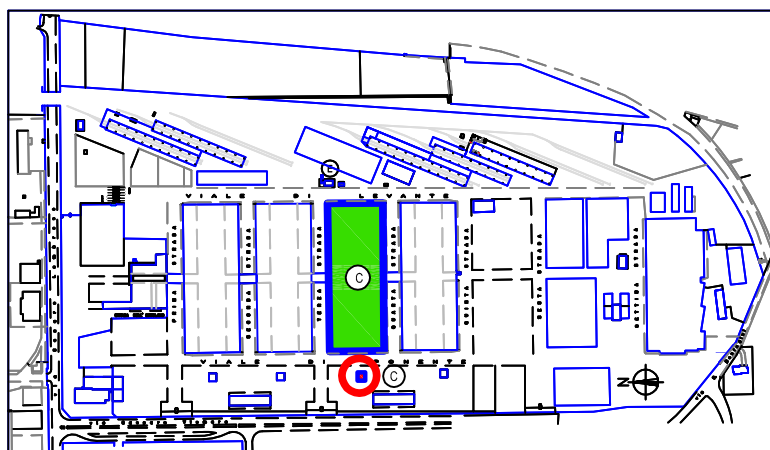

Planimetria Mercato Ortofrutticolo

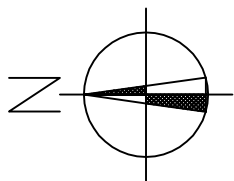

SO.GE.M.I. S.p.A.
Società per l'Impianto e l'Esercizio
dei Mercati Annonari all'Ingresso
di Milano

StogelMi

Mercato Ortofrutticolo via C. Lombroso n. 54

DATA:
MAGGIO 2018

SCALA:
1:200

OGGETTO:
Pianta Chiosco "C" - N.23
Piano Terra

N. TAVOLA:
01_23_PT

NOME FILE:

Chiosco C 23

ELABORATO GRAFICO: D.T. G.U.

IL PRESENTE DISEGNO E' DI PROPRIETA' della SO.GE.M.I. S.p.a
TUTTI I DIRITTI SONO TUTELATI A TERMINE DI LEGGE