



VIALE DI PONENTE  
15.00



- Unità Immobiliare MO/24\_1
- Unità Immobiliare MO/24-1A

PIANTA PIANO TERRA

MERCATO ORTOFRUTTICOLO: PARTICOLARE

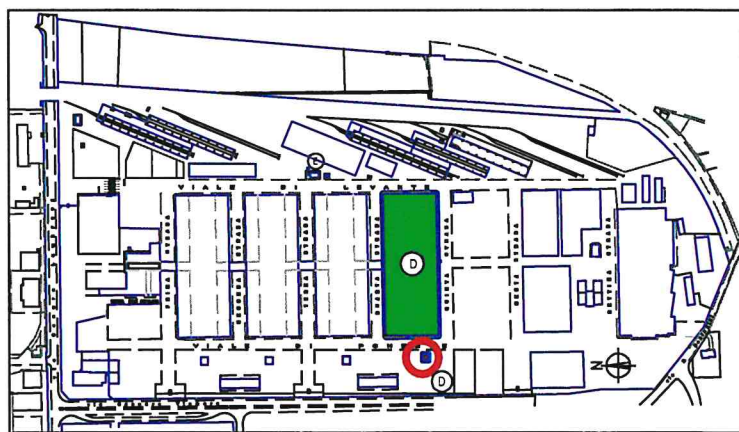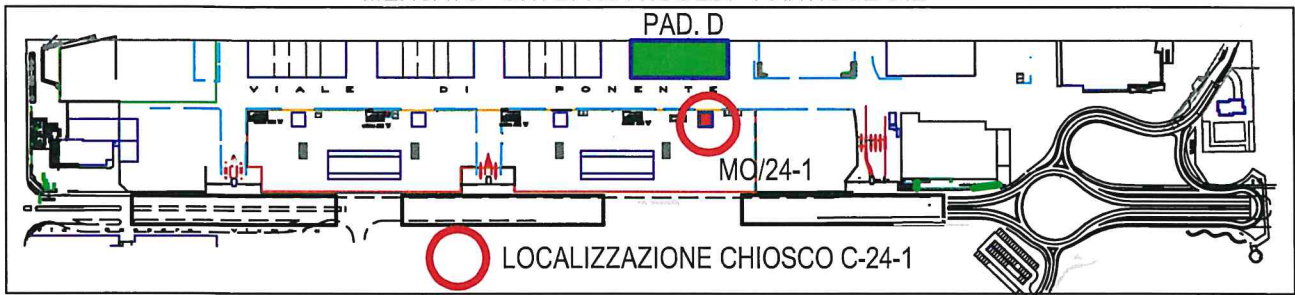

Planimetria Mercato Ortofrutticolo

	<p>Mercato Ortofrutticolo via C. Lombroso n. 54</p>	
<p>DATA: FEBBRAIO 2019</p>	<p>OGGETTO: <b>Pianta Chiosco "D" - N.24</b> <b>Piano Terra</b></p>	<p>N. TAVOLA: 01_24_PT</p>
<p>SCALA: 1:200</p>	<p>ELABORATO GRAFICO: D.T. G.U.</p>	<p>NOME FILE: Chiosco D 24</p>
<p>IL PRESENTE DISEGNO E' DI PROPRIETA' della SO.GE.M.I. S.p.a TUTTI I DIRITTI SONO TUTELATI A TERMINE DI LEGGE</p>		