


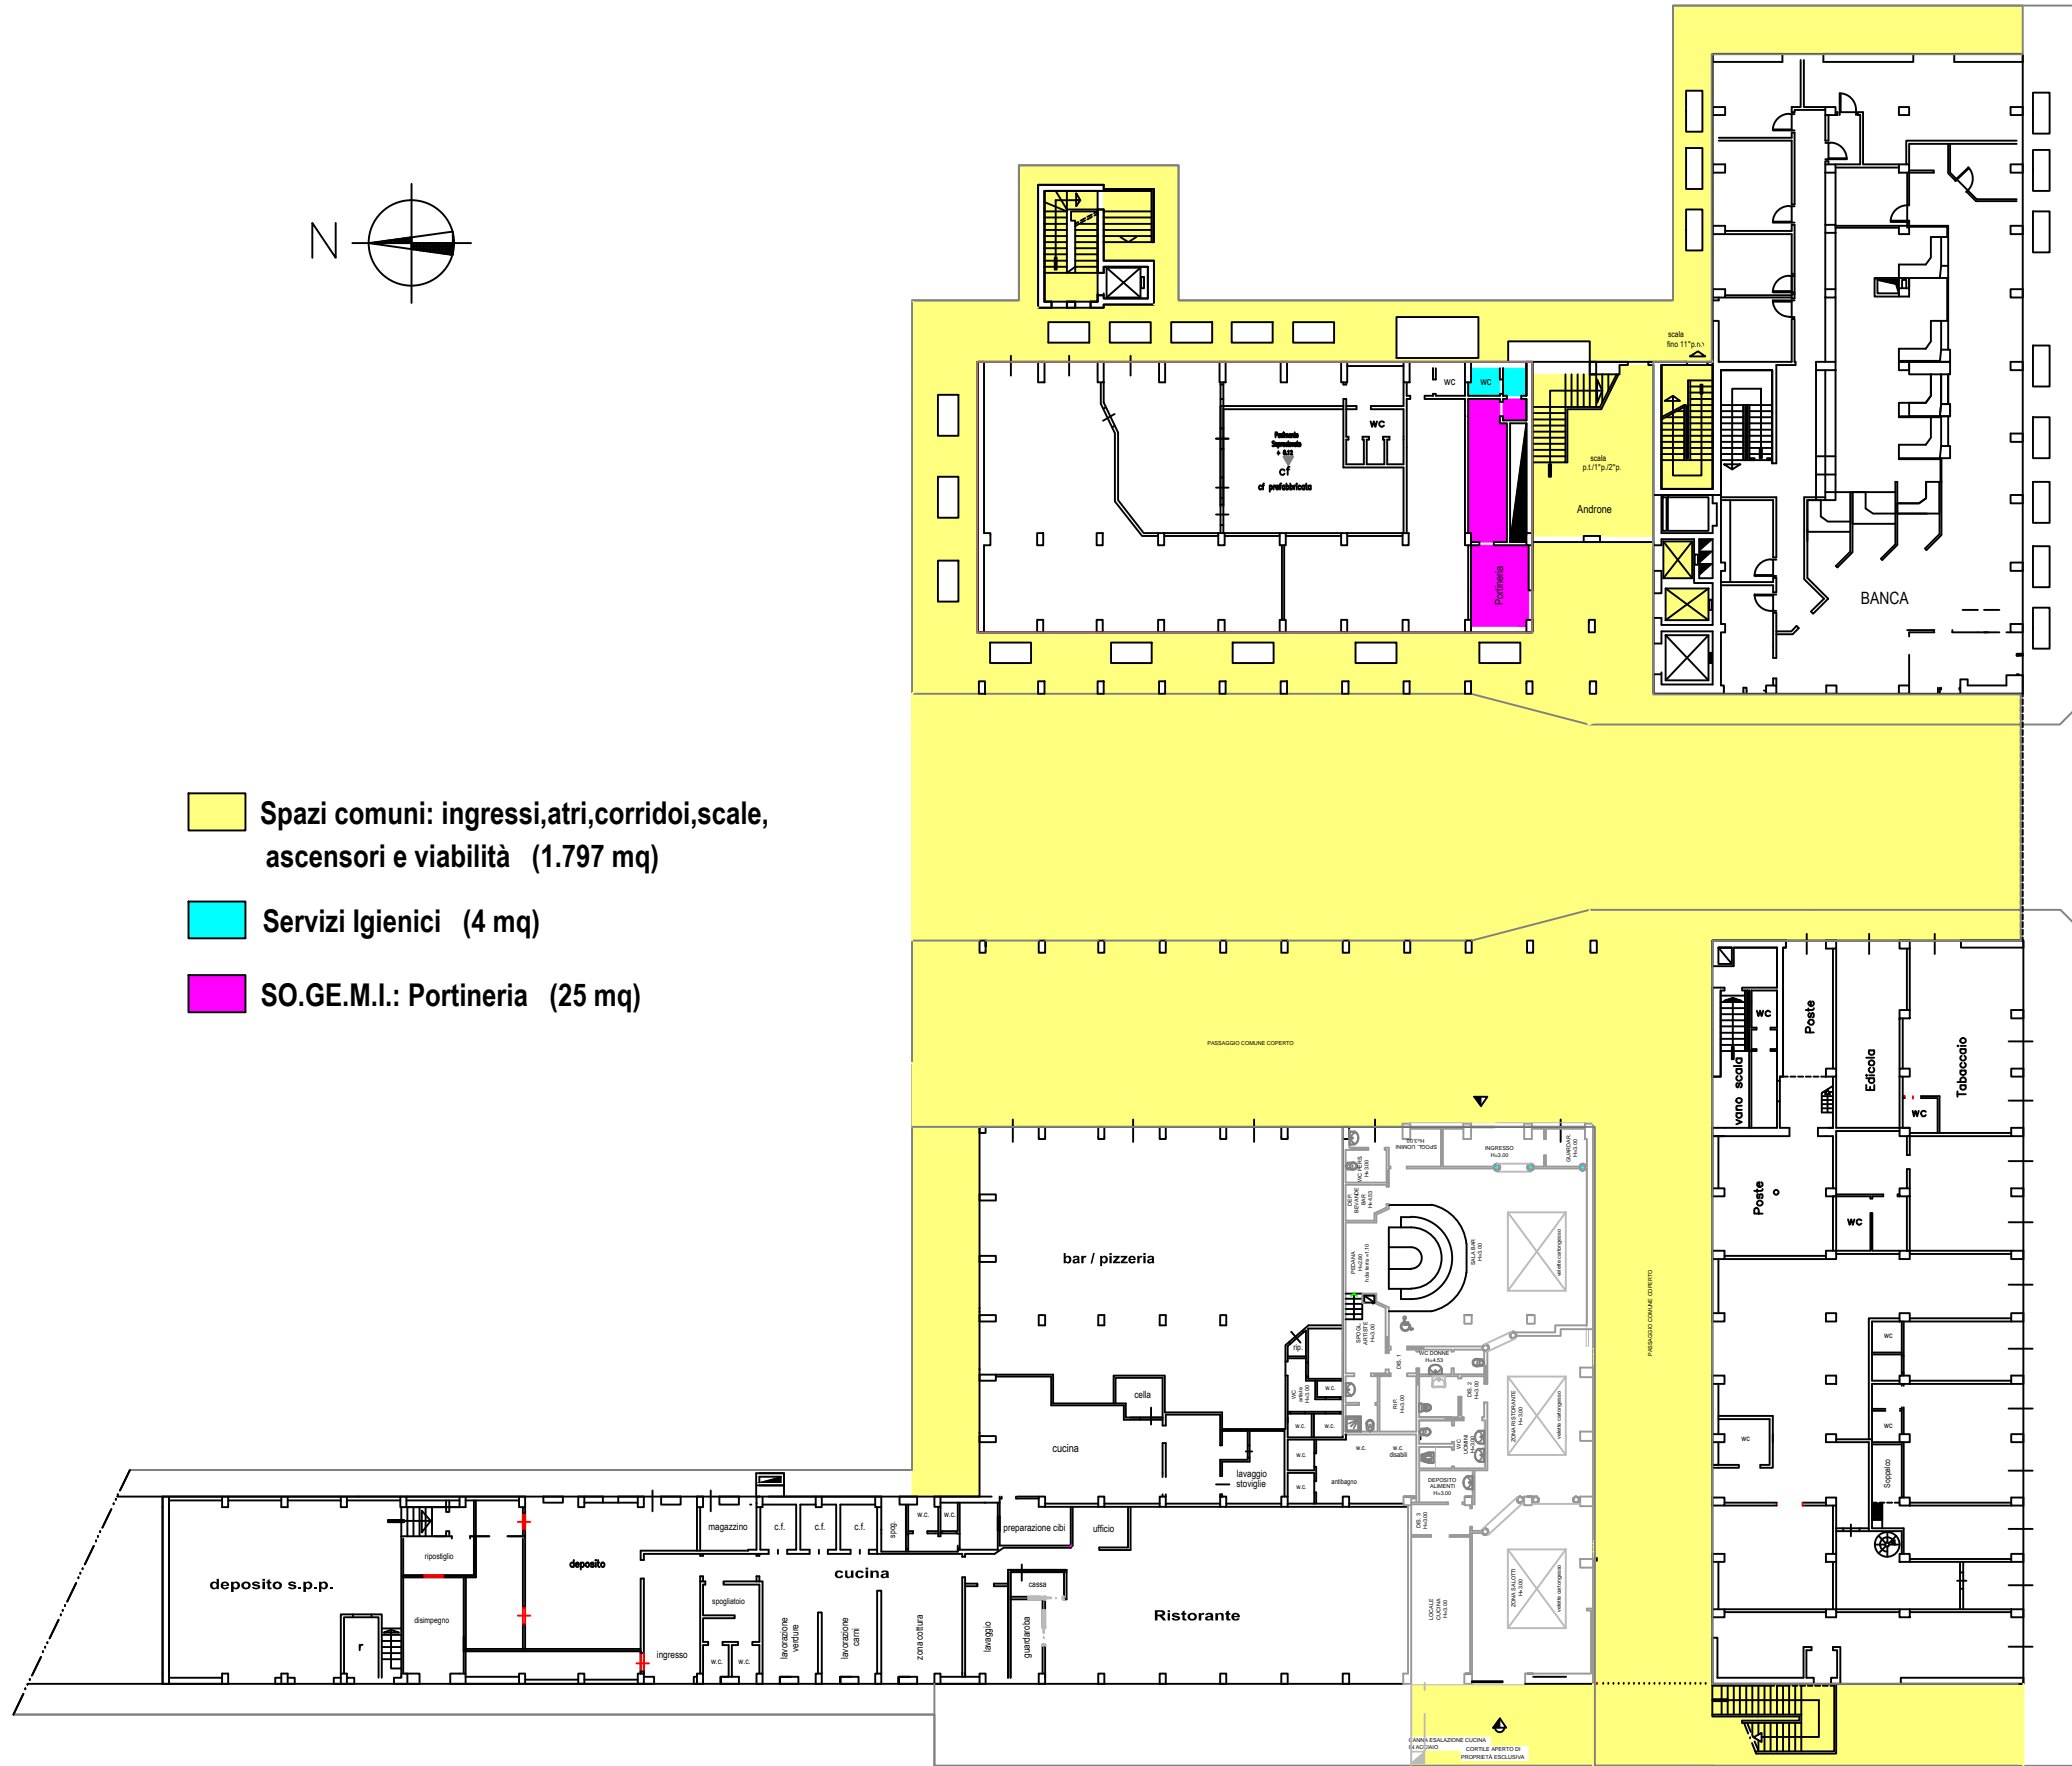

Spazi comuni: ingressi,atri,corridoi,scale, ascensori e viabilità (1.797 mq)

Servizi Igienici (4 mq)

SO.GE.M.I.: Portineria (25 mq)



P R I M A S T R A D A

PROGETTISTI:	SO.GE.M.I. S.p.A. Società per l'Impianto e l'Esercizio dei Mercati Anonimi all'Ingresso di Milano	
	Mercato Ortofrutticolo Via C. Lombroso, n.°54	
DATA: Ottobre 2016	OGGETTO: Palazzo SO.GE.M.I. Pianta Piano Terra	N. TAVOLA:
SCALA: Fuori scala		NOME FILE:
CONTROLLATO:	IL PRESENTE DISEGNO E' DI PROPRIETA' DELLA SO.GE.M.I. S.p.A. TUTTI I DIRITTI SONO TUTELATI A TERMINE DI LEGGE	
		Piano Terra