



ALLEGATO N.1  
ALLEGATO TECNICO DESCRITTIVO  
PIATTAFORMA LOGISTICA ORTOFRUTTA (L1)



Comune  
di Milano

# Inquadramento – progetto L1

— — — Area d'intervento



# Progetto L1



Lato Est






Lato Ovest

# Progetto della piattaforma

## Distribuzione interna

- DEPOSITI/ CELLE GRANDI
- SERVIZI IGIENICI
- LOCALI TECNICI
- DEPOSITI/CELLE PICCOLE
- SPAZIO AD USO ESCLUSIVO
- AREA PERTINENZIALE per solo carico e scarico

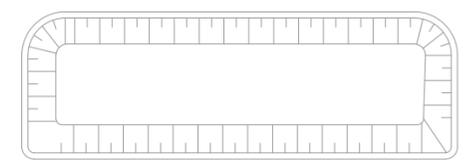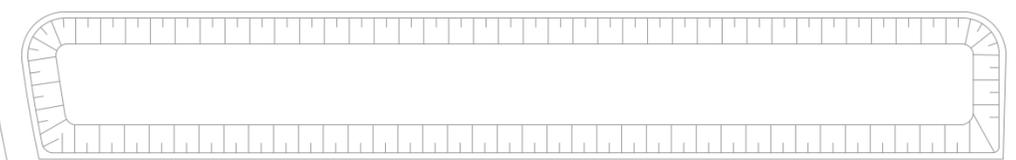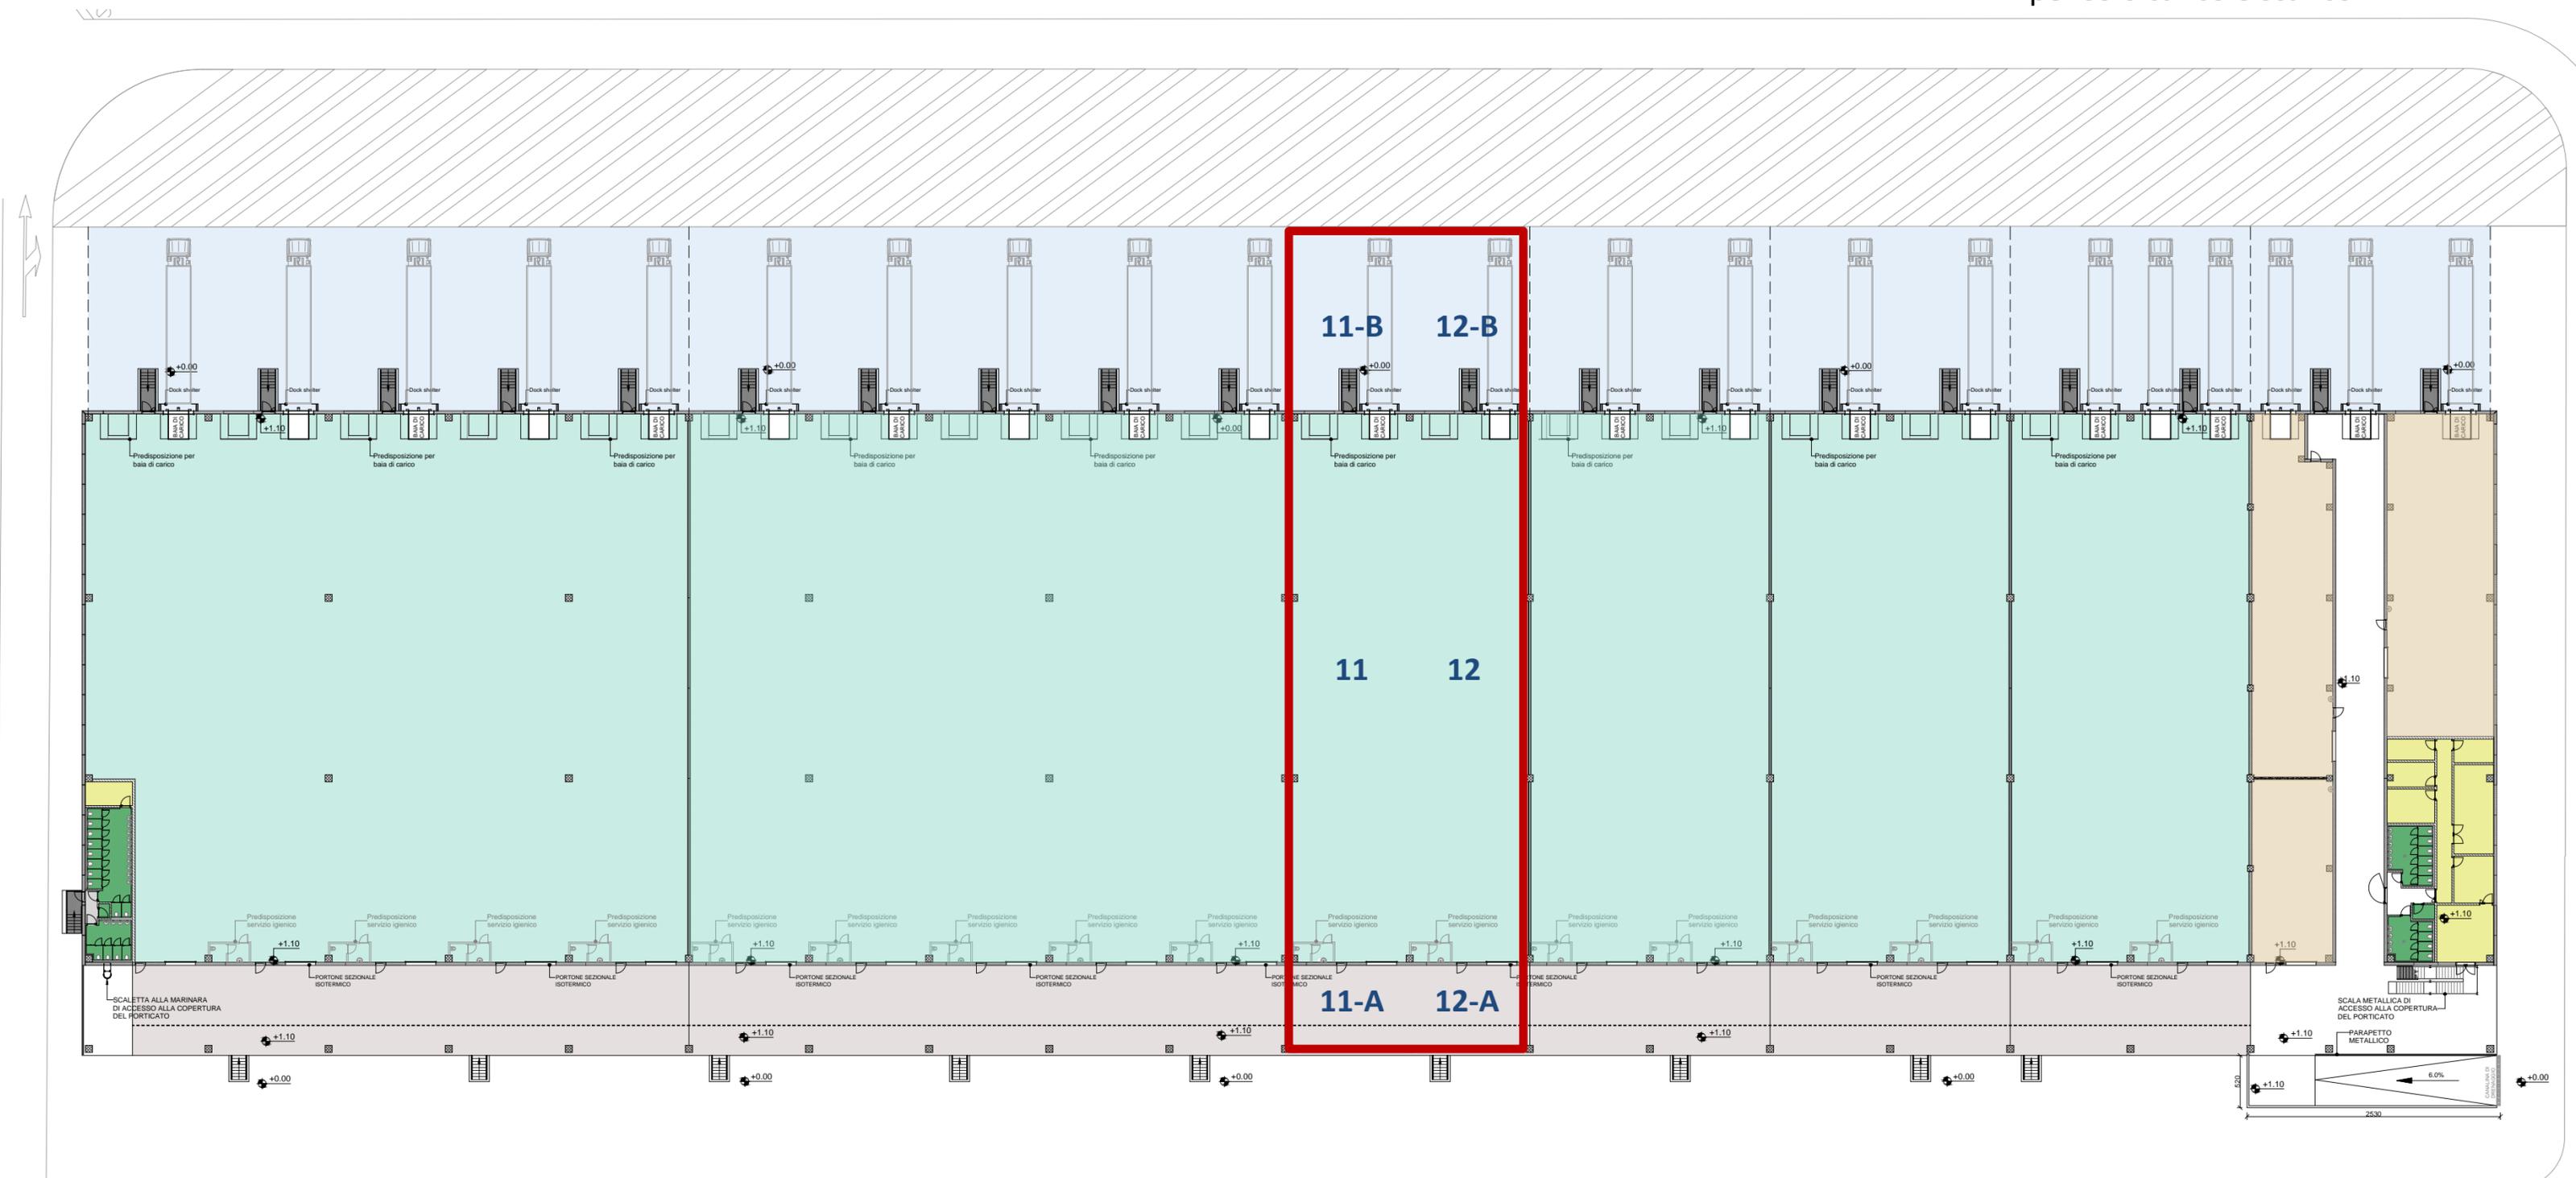


# Planimetria

Superficie spazio    Superficie commerciale\*

	1328 mq	1328 mq
	216 mq	108 mq
<b>1544 mq</b>		<b>1436 mq</b>




\* La superficie commerciale, sulla quale si applica il canone, si calcola considerando al 100% la superficie dello spazio e al 50% l'area coperta pertinenziale.


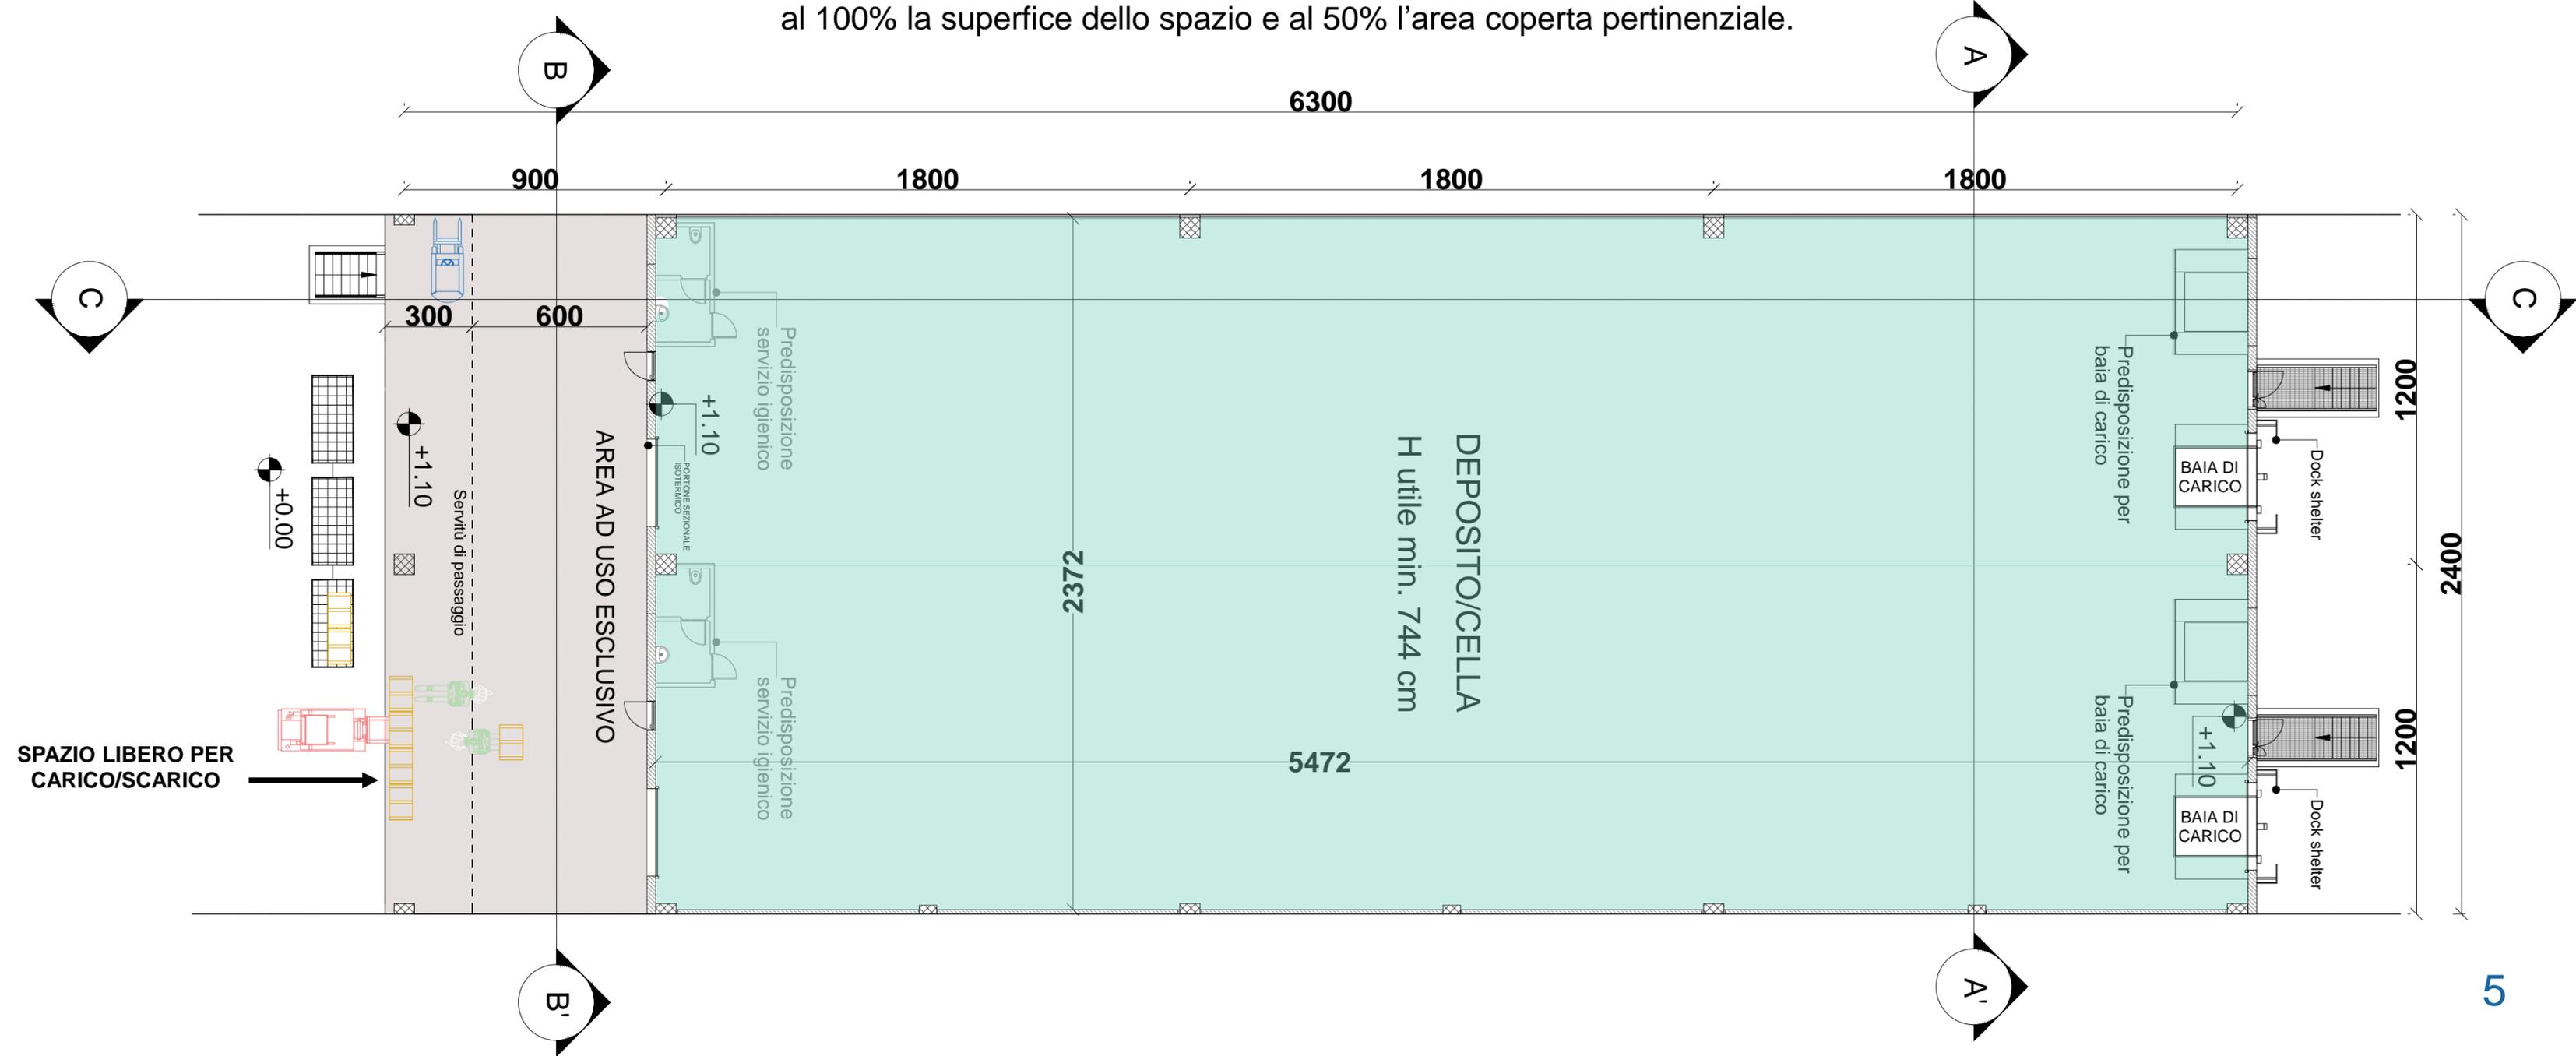


# Sezioni longitudinali

Sez. A-A'

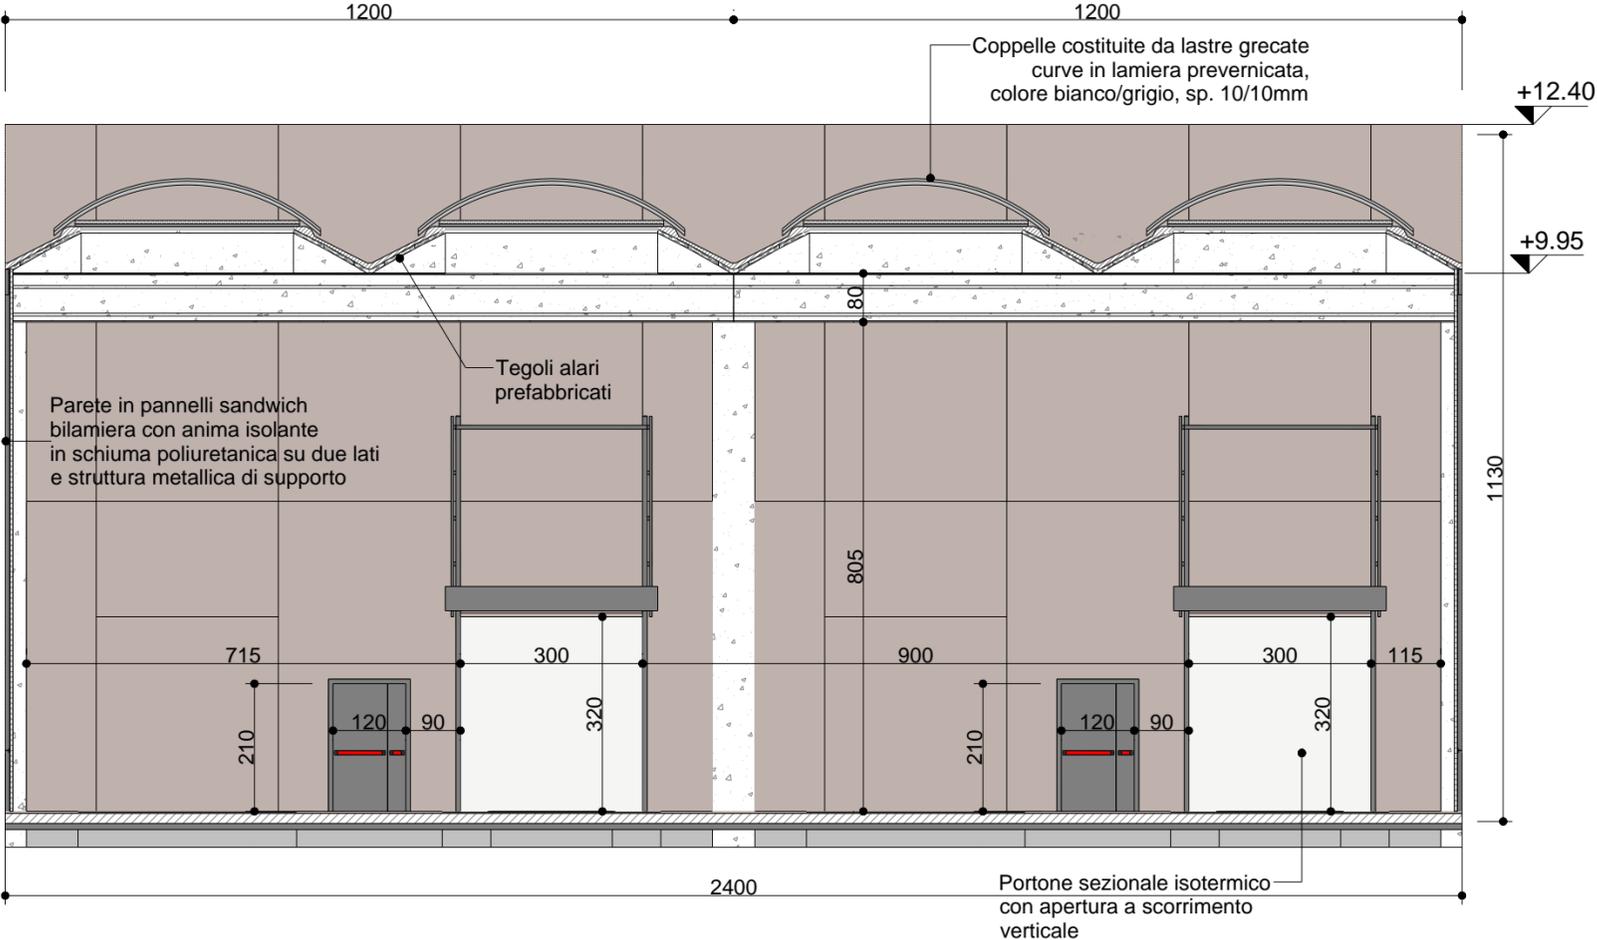

Sez. B-B'

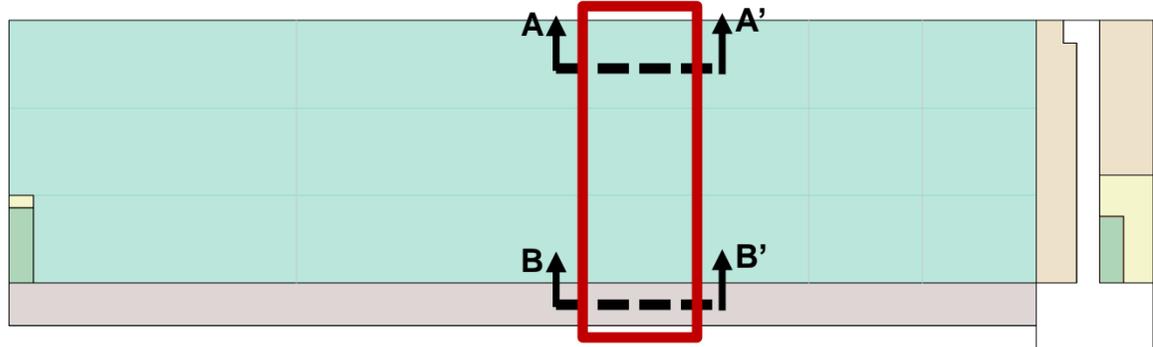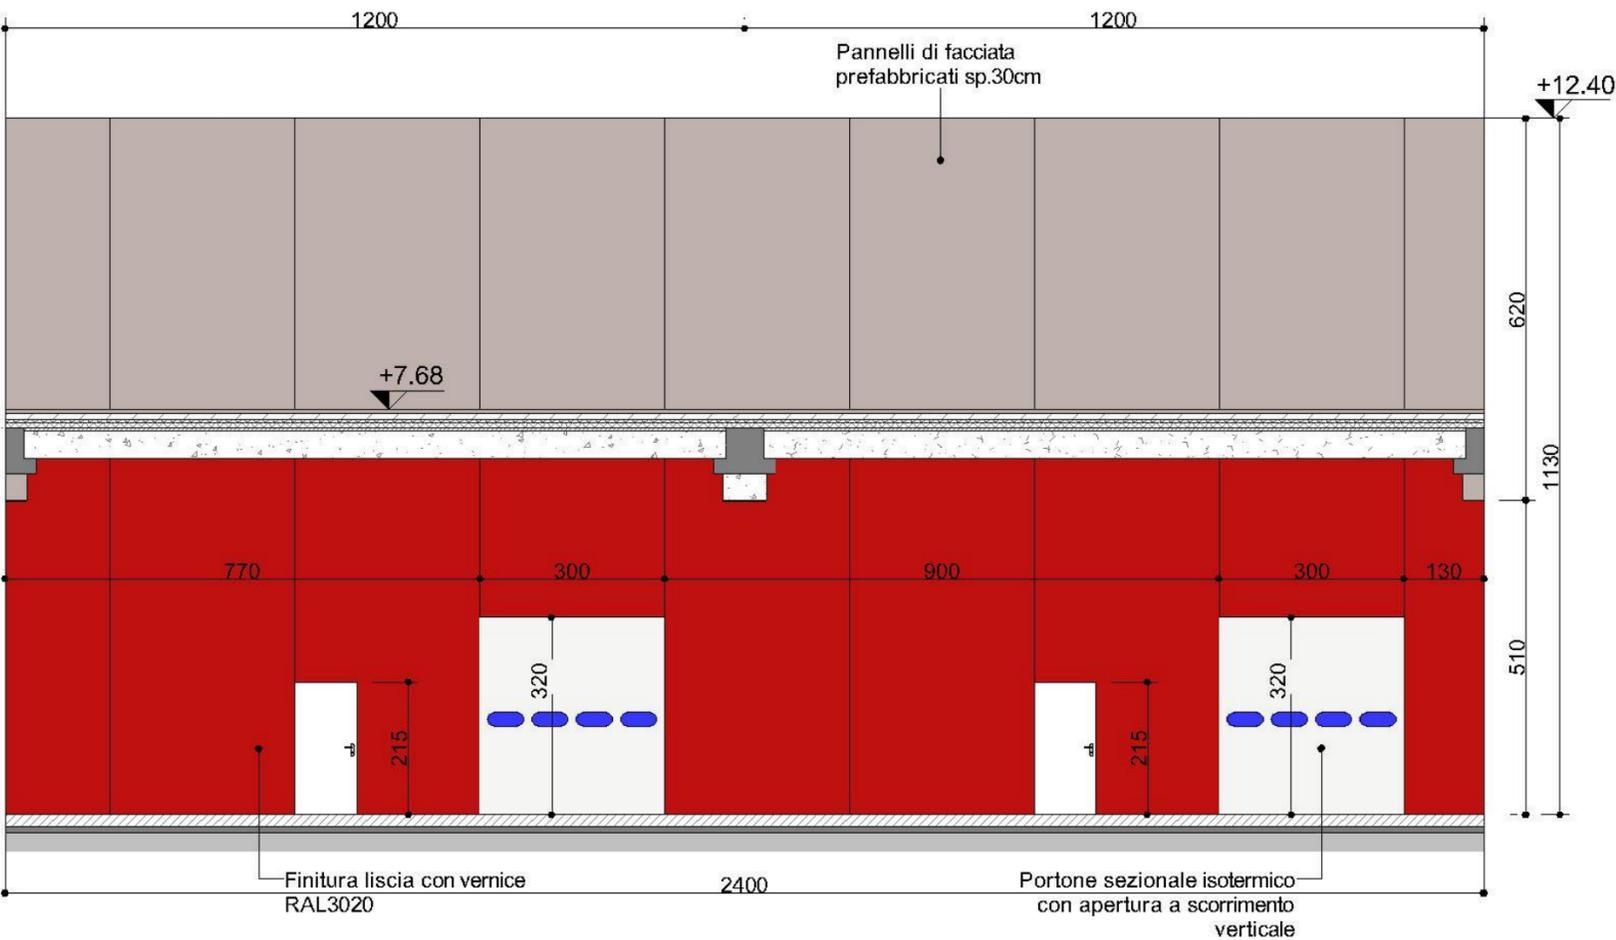

# Spazio oggetto del contratto

## Condizioni di consegna: stato di fatto

### DOTAZIONI

- **Predisposizioni passaggi impiantistici** con cavidotti, canaline, cavedi;
- **2 baie di carico**, sul lato est, complete di portone isothermico e dock shelter;
- **2 portoni isothermici**, sul lato ovest del deposito, di dimensioni 3x3,2m;
- **Punto erogazione acqua** con lavandino;
- Area predisposta per la realizzazione di servizi igienici;
- **Utenze al piede.**

### VINCOLI IMPIANTISTICI

- Gli **impianti di climatizzazione** dovranno essere a condensazione ed agganciarsi alla rete di distribuzione dell'acqua di condensazione predisposta da Sogemi.

### PREDISPOSIZIONI

- **Allaccio servizi igienici**



Comune  
di Milano

# SogeMi S.p.A.

Via Lombroso 54, Milano

[www.sogemispa.it](http://www.sogemispa.it)

SogelMi