


PADIGLIONE A

PADIGLIONE B

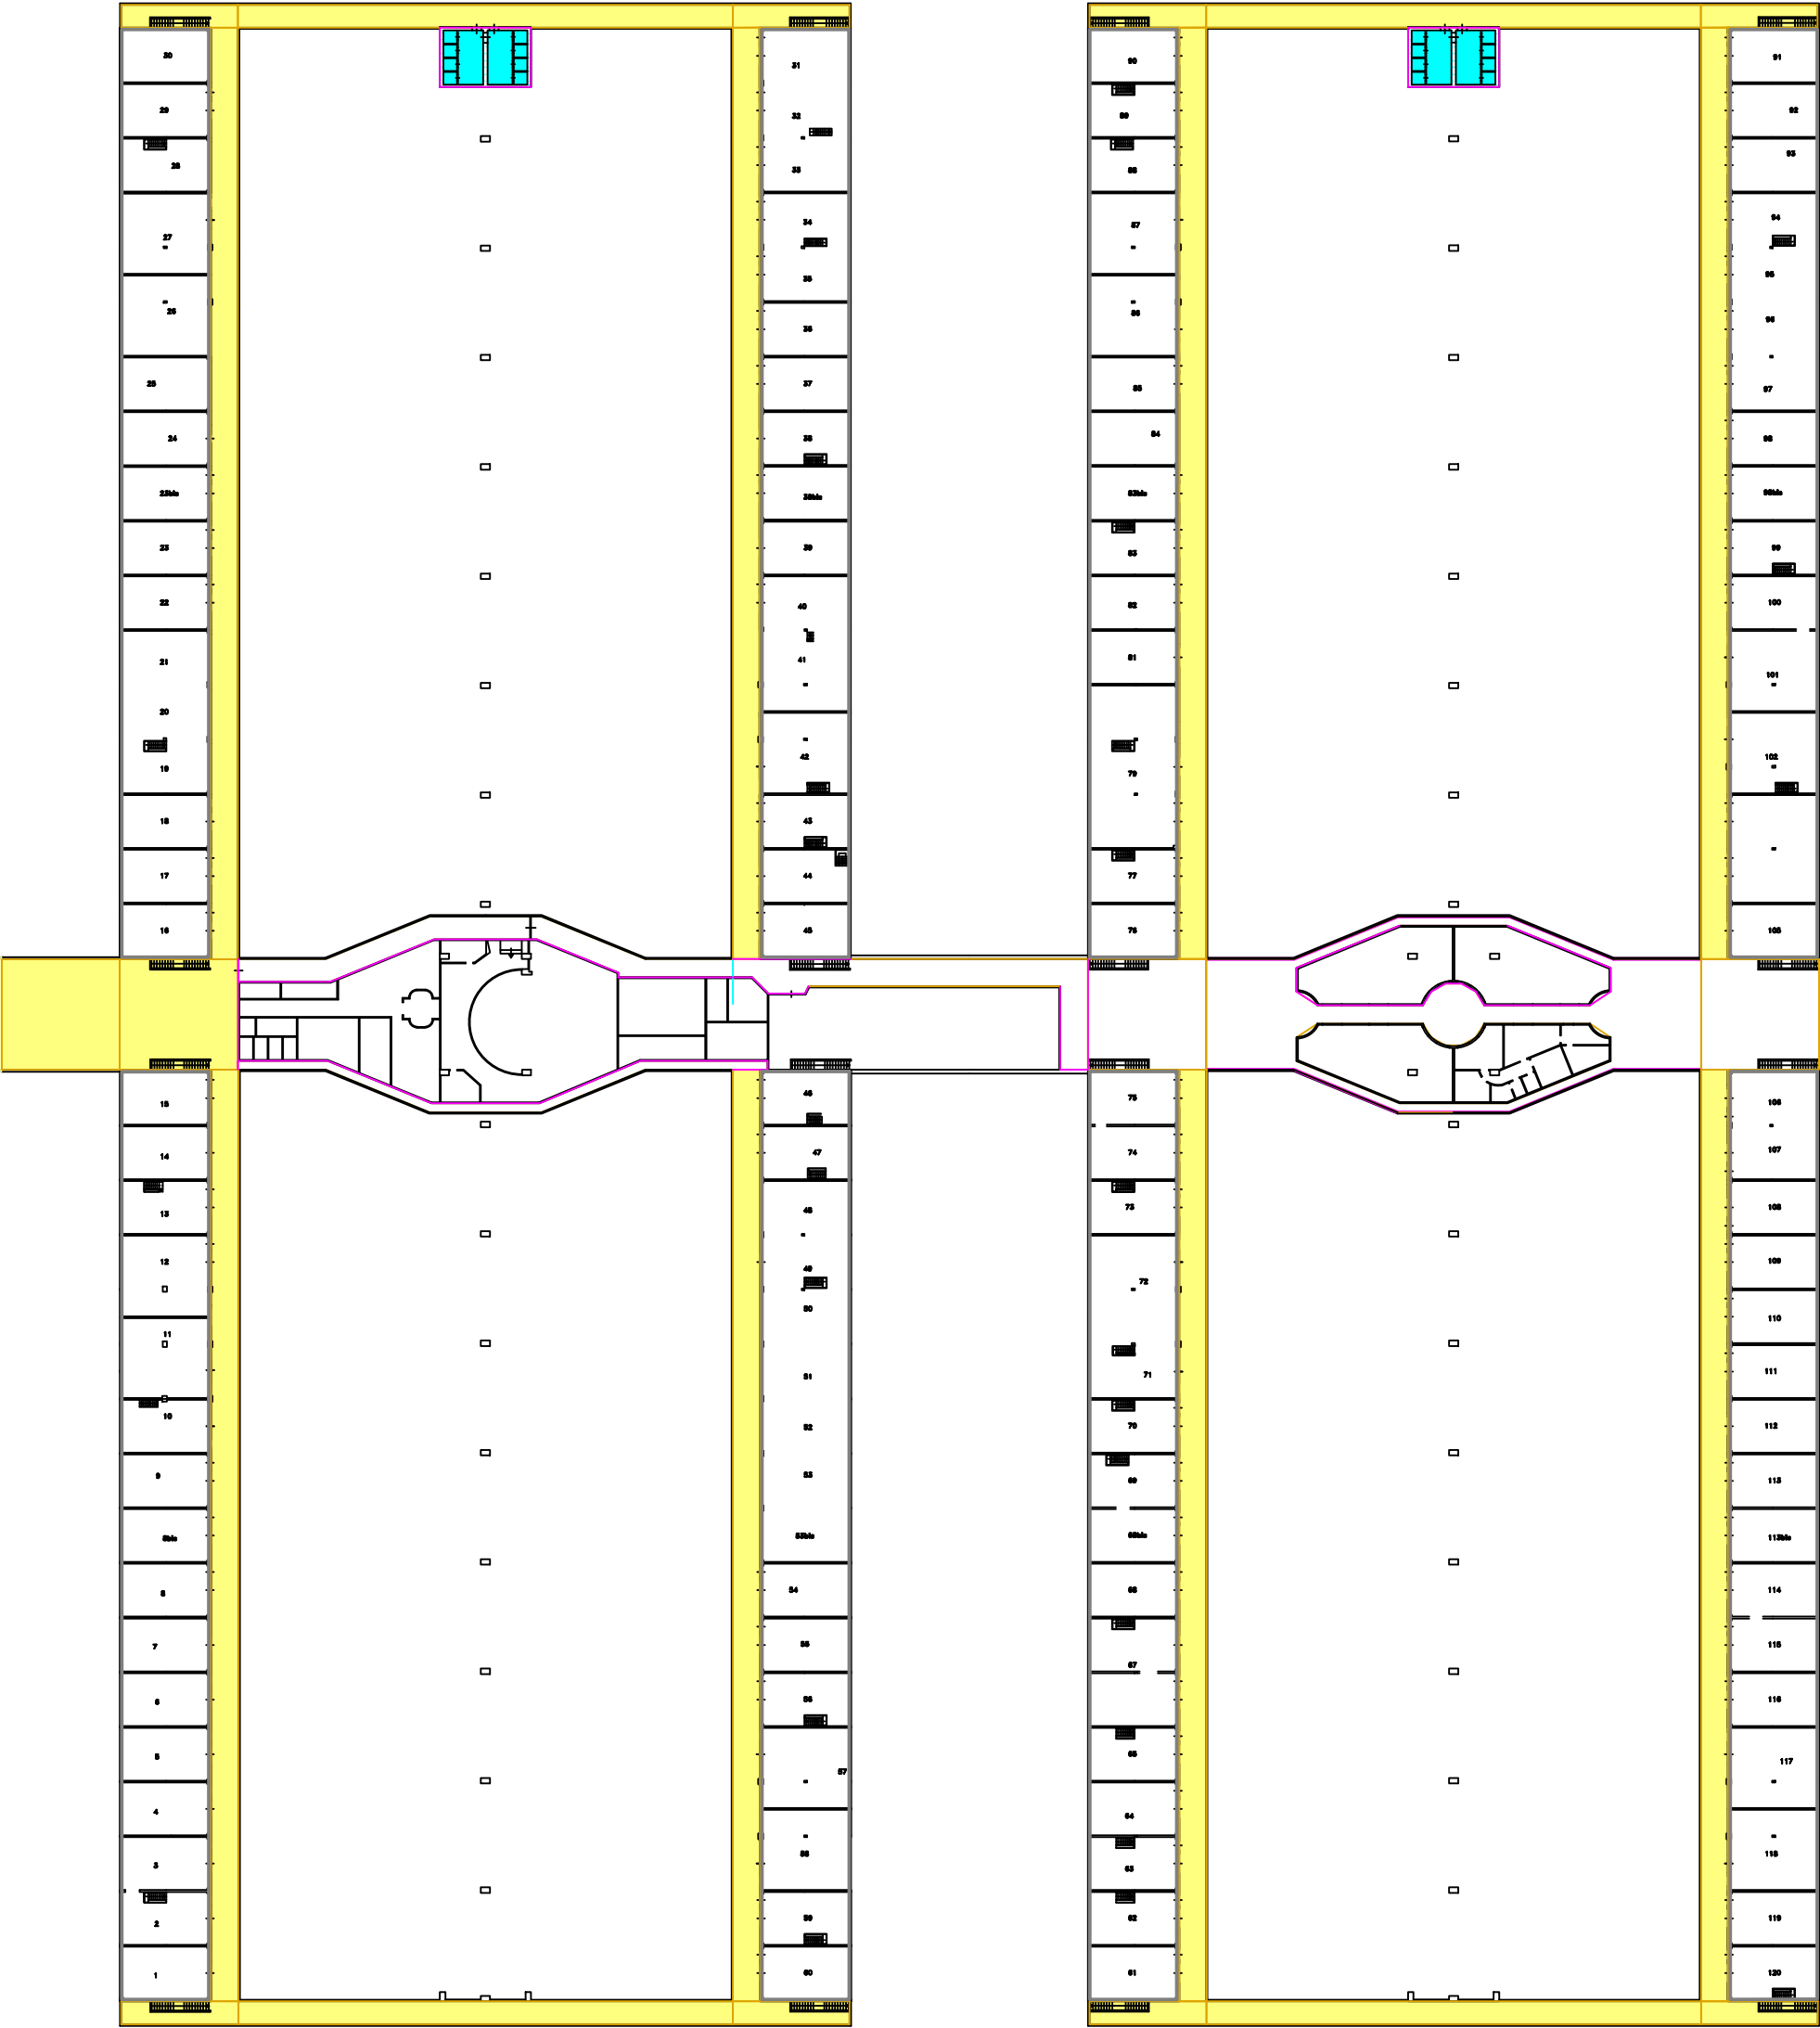

 Spazi comuni - 3429 mq
 Servizi igienici - 100 mq

<div><div>COMPRESORIO AGROALIMENTARE DI MILANO Via C. Lombroso, n.°54</div></div>		
DATA: OTTOBRE 2023	OGGETTO: MERCATO ORTOFRUTTA PADIGLIONI ORTOFRUTTA A,B Pianta Piano Primo	N.° TAVOLA:
SCALA: FUORI SCALA		NOME FILE:
DISEGNATO: UFF. FACILITY MANAGEMENT		ORTO A-B Piano Primo
AGGIORNAMENTI:		PROGETTISTI:
IL PRESENTE DISEGNO E' DI PROPRIETA' DELLA SO.GE.M.I. S.p.A. TUTTI I DIRITTI SONO TUTELATI A TERMINE DI LEGGE		