



Unità Immobiliare MO/22-1

VIALE DI PONENTE
15.00

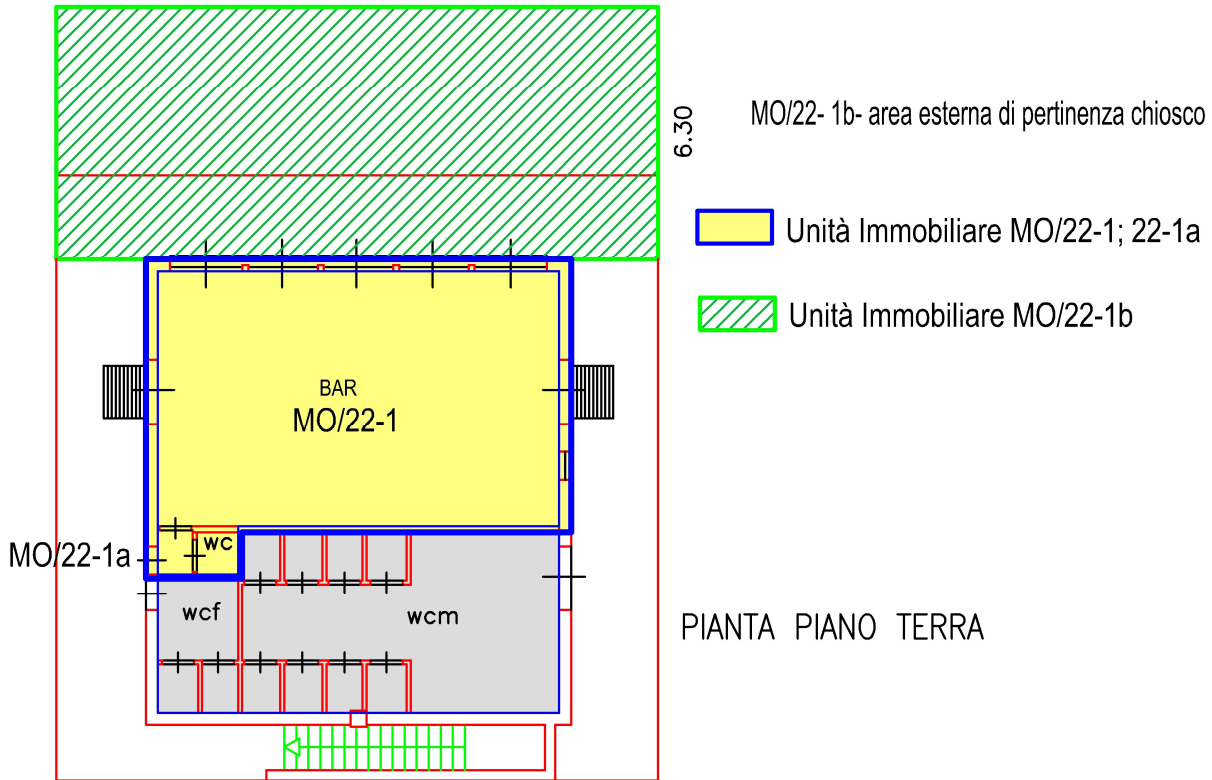

PIANTA PIANO TERRA

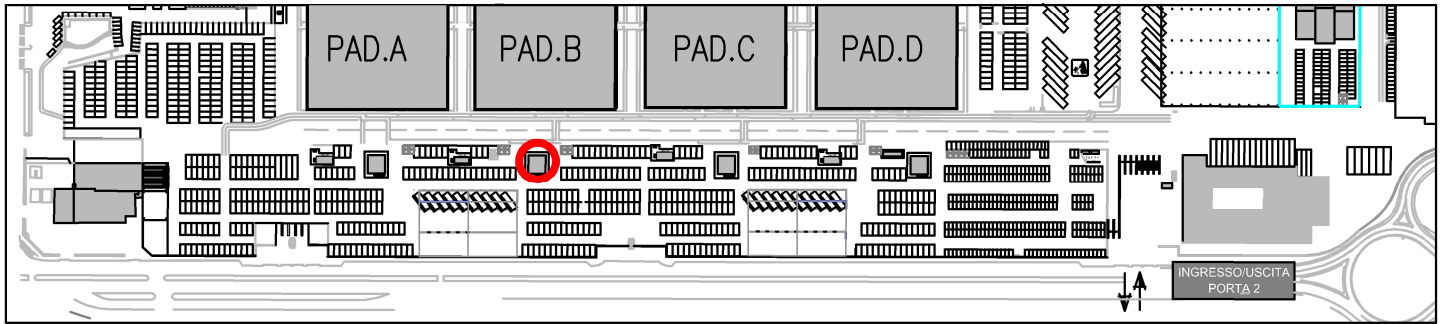

Planimetria Mercato Ortofrutticolo

SO.GE.M.I. S.p.A.
Società per l'Impianto e l'Esercizio
dei Mercati Annonari all'Ingresso
di Milano



Pianta Piano Terra

CHIOSCO B

PER STAMPA IN SCALA:FORMATO A4
SCALA: fuori scala

COMPRESORIO AGROALIMENTARE MILANO Via C. Lombroso 54_95

DATA:
MARZO 2024

OGGETTO:
Unità Immobiliare MO/22-1 - Chiosco B

N. TAVOLA: NOME FILE:

ELABORATO GRAFICO:
DIR.PATRIMONIO: P. e A.

IL PRESENTE DISEGNO E' DI PROPRIETA' DELLA SO.GE.M.I. S.p.A. TUTTI I DIRITTI SONO TUTELATI A TERMINE DI LEGGE