
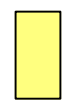


PADIGLIONE A


PADIGLIONE B

PADIGLIONE C

PADIGLIONE D

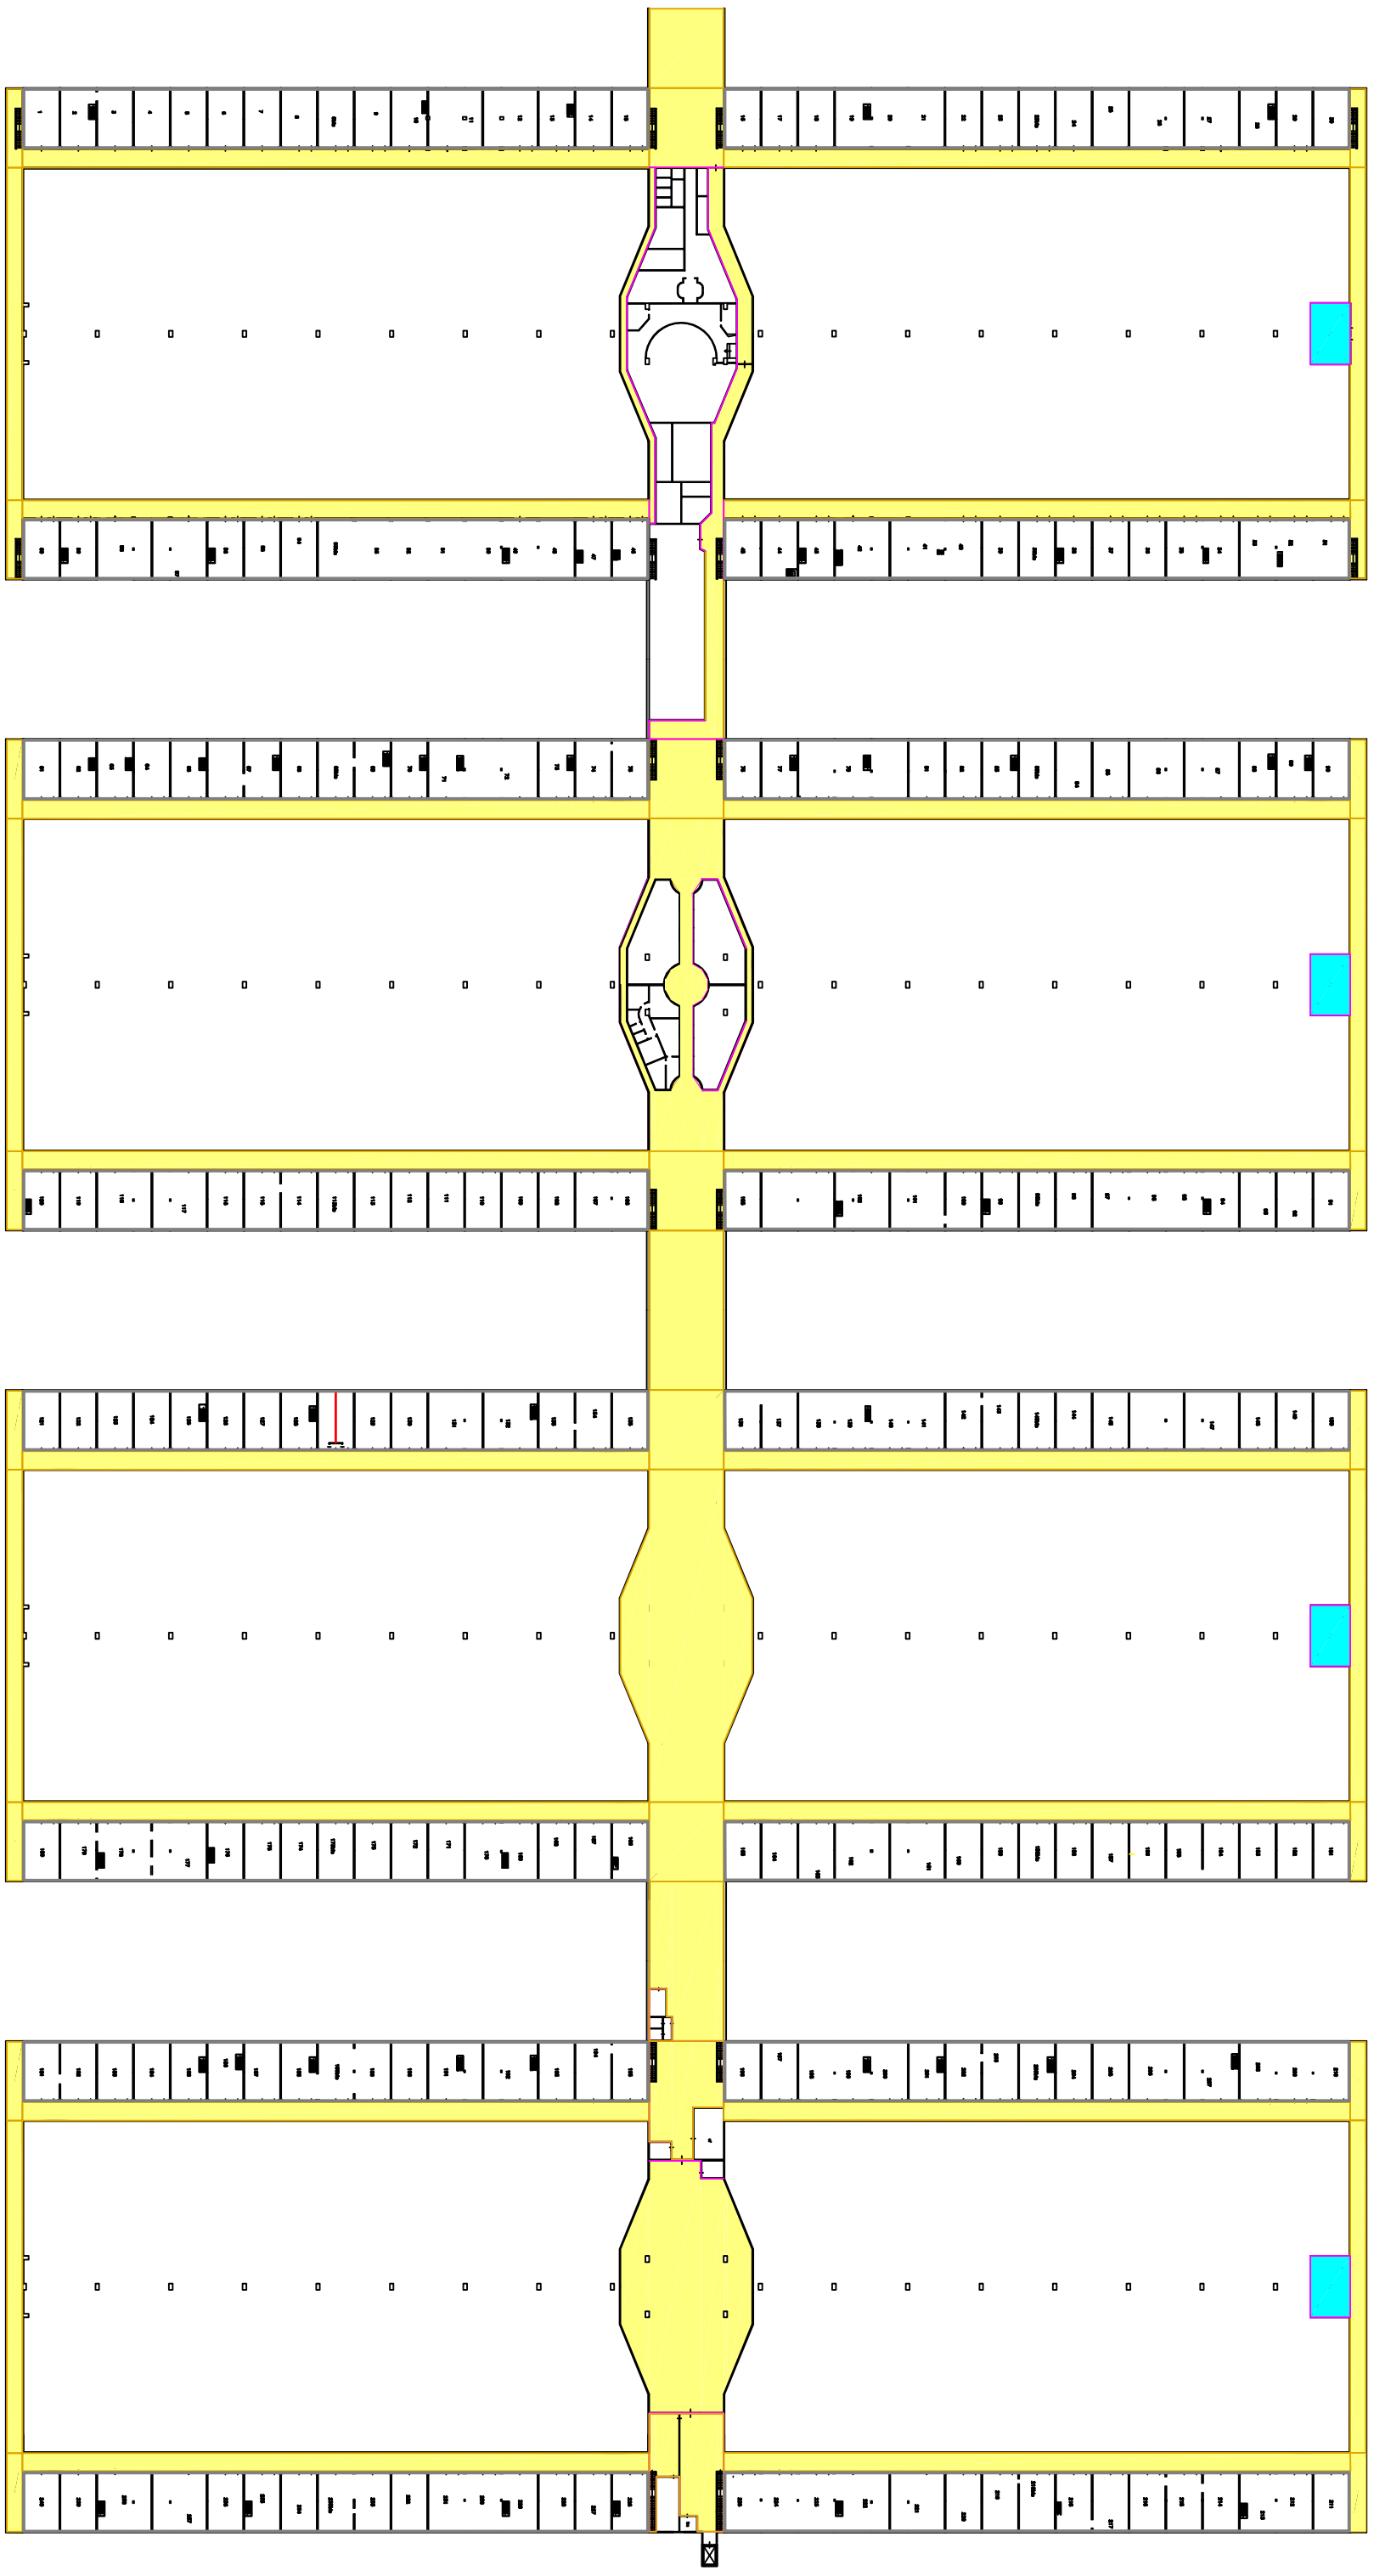

Spazi Comuni: atri - corridoi - scale

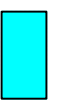

Servizi Igienici

Stogelvi SO.GELVI S.p.A. Società per l'impiego e l'esercizio dei Mercati Annoniati all'ingrosso di Milano		OGGETTO: Padiglioni A-B-C-D Pianta Piano Primo	
DATA: GENNAIO 2014	SCALE: Fuori scala	N. TAVOLA: Piano Primo	NOME FILE: Padiglioni
MERCATO ORTOFRUTTICOLO VIA C. LOMBROSO N. 54		IL PRESENTE PRODOTTO È LA PROPRIETÀ DELLA SO.GELVI S.p.A. TUTTI I DIRITTI SONO RISERVATI. A.TENUTE IN LEGGE	