


- AREA PARCHEGGIO TIR mq 84.510**
- AREA CANILE / AUSONIA**
- AREA / FABBRICATI ITTICO - FIORI**
 - ① MERCATO FLORICOLO
 - ② MERCATO ITTICO
 - ③ PALAZZINA Servizi Generali
 - ④ PORTINERIA - porta n.5
 - ⑤ PORTINERIA - grossi carichi - non funzionante
 - ⑥ CENTRALE TERMICA
 - ⑦ EDIFICIO TECNICO
 - ⑧ PENSILINA AMBULANTI - Mercato Ittico
 - ⑨ VOLUME TECNOLOGICO - Produzione Ghiaccio
- PALAZZINE LIBERTY**
 - ① UFFICI - EX ABITAZIONI
 - ② UFFICI
 - ③ ex PALAZZINA BORSA
 - ④ PALAZZINA - Uffici - Abitazioni - Servizi A.S.L.
 - ⑤ PALAZZINA - Uffici - Abitazioni - Servizi A.S.L.
 - ⑥ PALAZZINA ABITAZIONI
 - ⑦ ex MERCATO FORESE - area parcheggio
- AREA / FABBRICATI CARNI**
 - ① ex UFFICI - MAGAZZINI
 - ② OFFICINA MANUTENZIONI
 - ③ DEPOSITO AUTOVETTURE
 - ④ ex CELLE FRIGORIFERE ex Mercato Ittico
 - ⑤ ex REPARTO TRIPPERIA
 - ⑥ MERCATO CARNI - celle frigorifere/lab. di sez.
 - ⑦ CELLE FRIGORIFERE -20° - Sala Macchine
 - ⑧ ex GALLERIA DI MACELLAZIONE
 - ⑨ ex GALLERIA DI MACELLAZIONE
 - ⑩ REPARTO OSSERVAZIONE (parte)
 - ⑪ DEPOSITO
 - ⑫ UFFICI in disuso
 - ⑬ SERVIZI IGIENICI in disuso
 - ⑭ PALAZZINA PRENOTAZIONI in disuso
 - ⑮ SVUOTAMENTO TRIPPE in disuso
 - ⑯ STALLE DI PREMACELLAZIONE
 - ⑰ PALAZZINA UFFICI in disuso
 - ⑱ ex REPARTO OSSERVAZIONE
 - ⑲ MAGAZZINO prodotti ittici
 - ⑳ UFFICI COMMERCIALI
 - ㉑ EX AUTORIMESSA
 - ㉒ EX AUTORIMESSA
 - ㉓ LAVAGGIO AUTOMEZZI
 - ㉔ DISINFESTAZIONE AUTOMEZZI
 - ㉕ ABITAZIONE
 - ㉖ TETTOIA
 - ㉗ FORAGGI
 - ㉘ GALLERIA
 - ㉙ IMPIANTO trattamento acque reflue

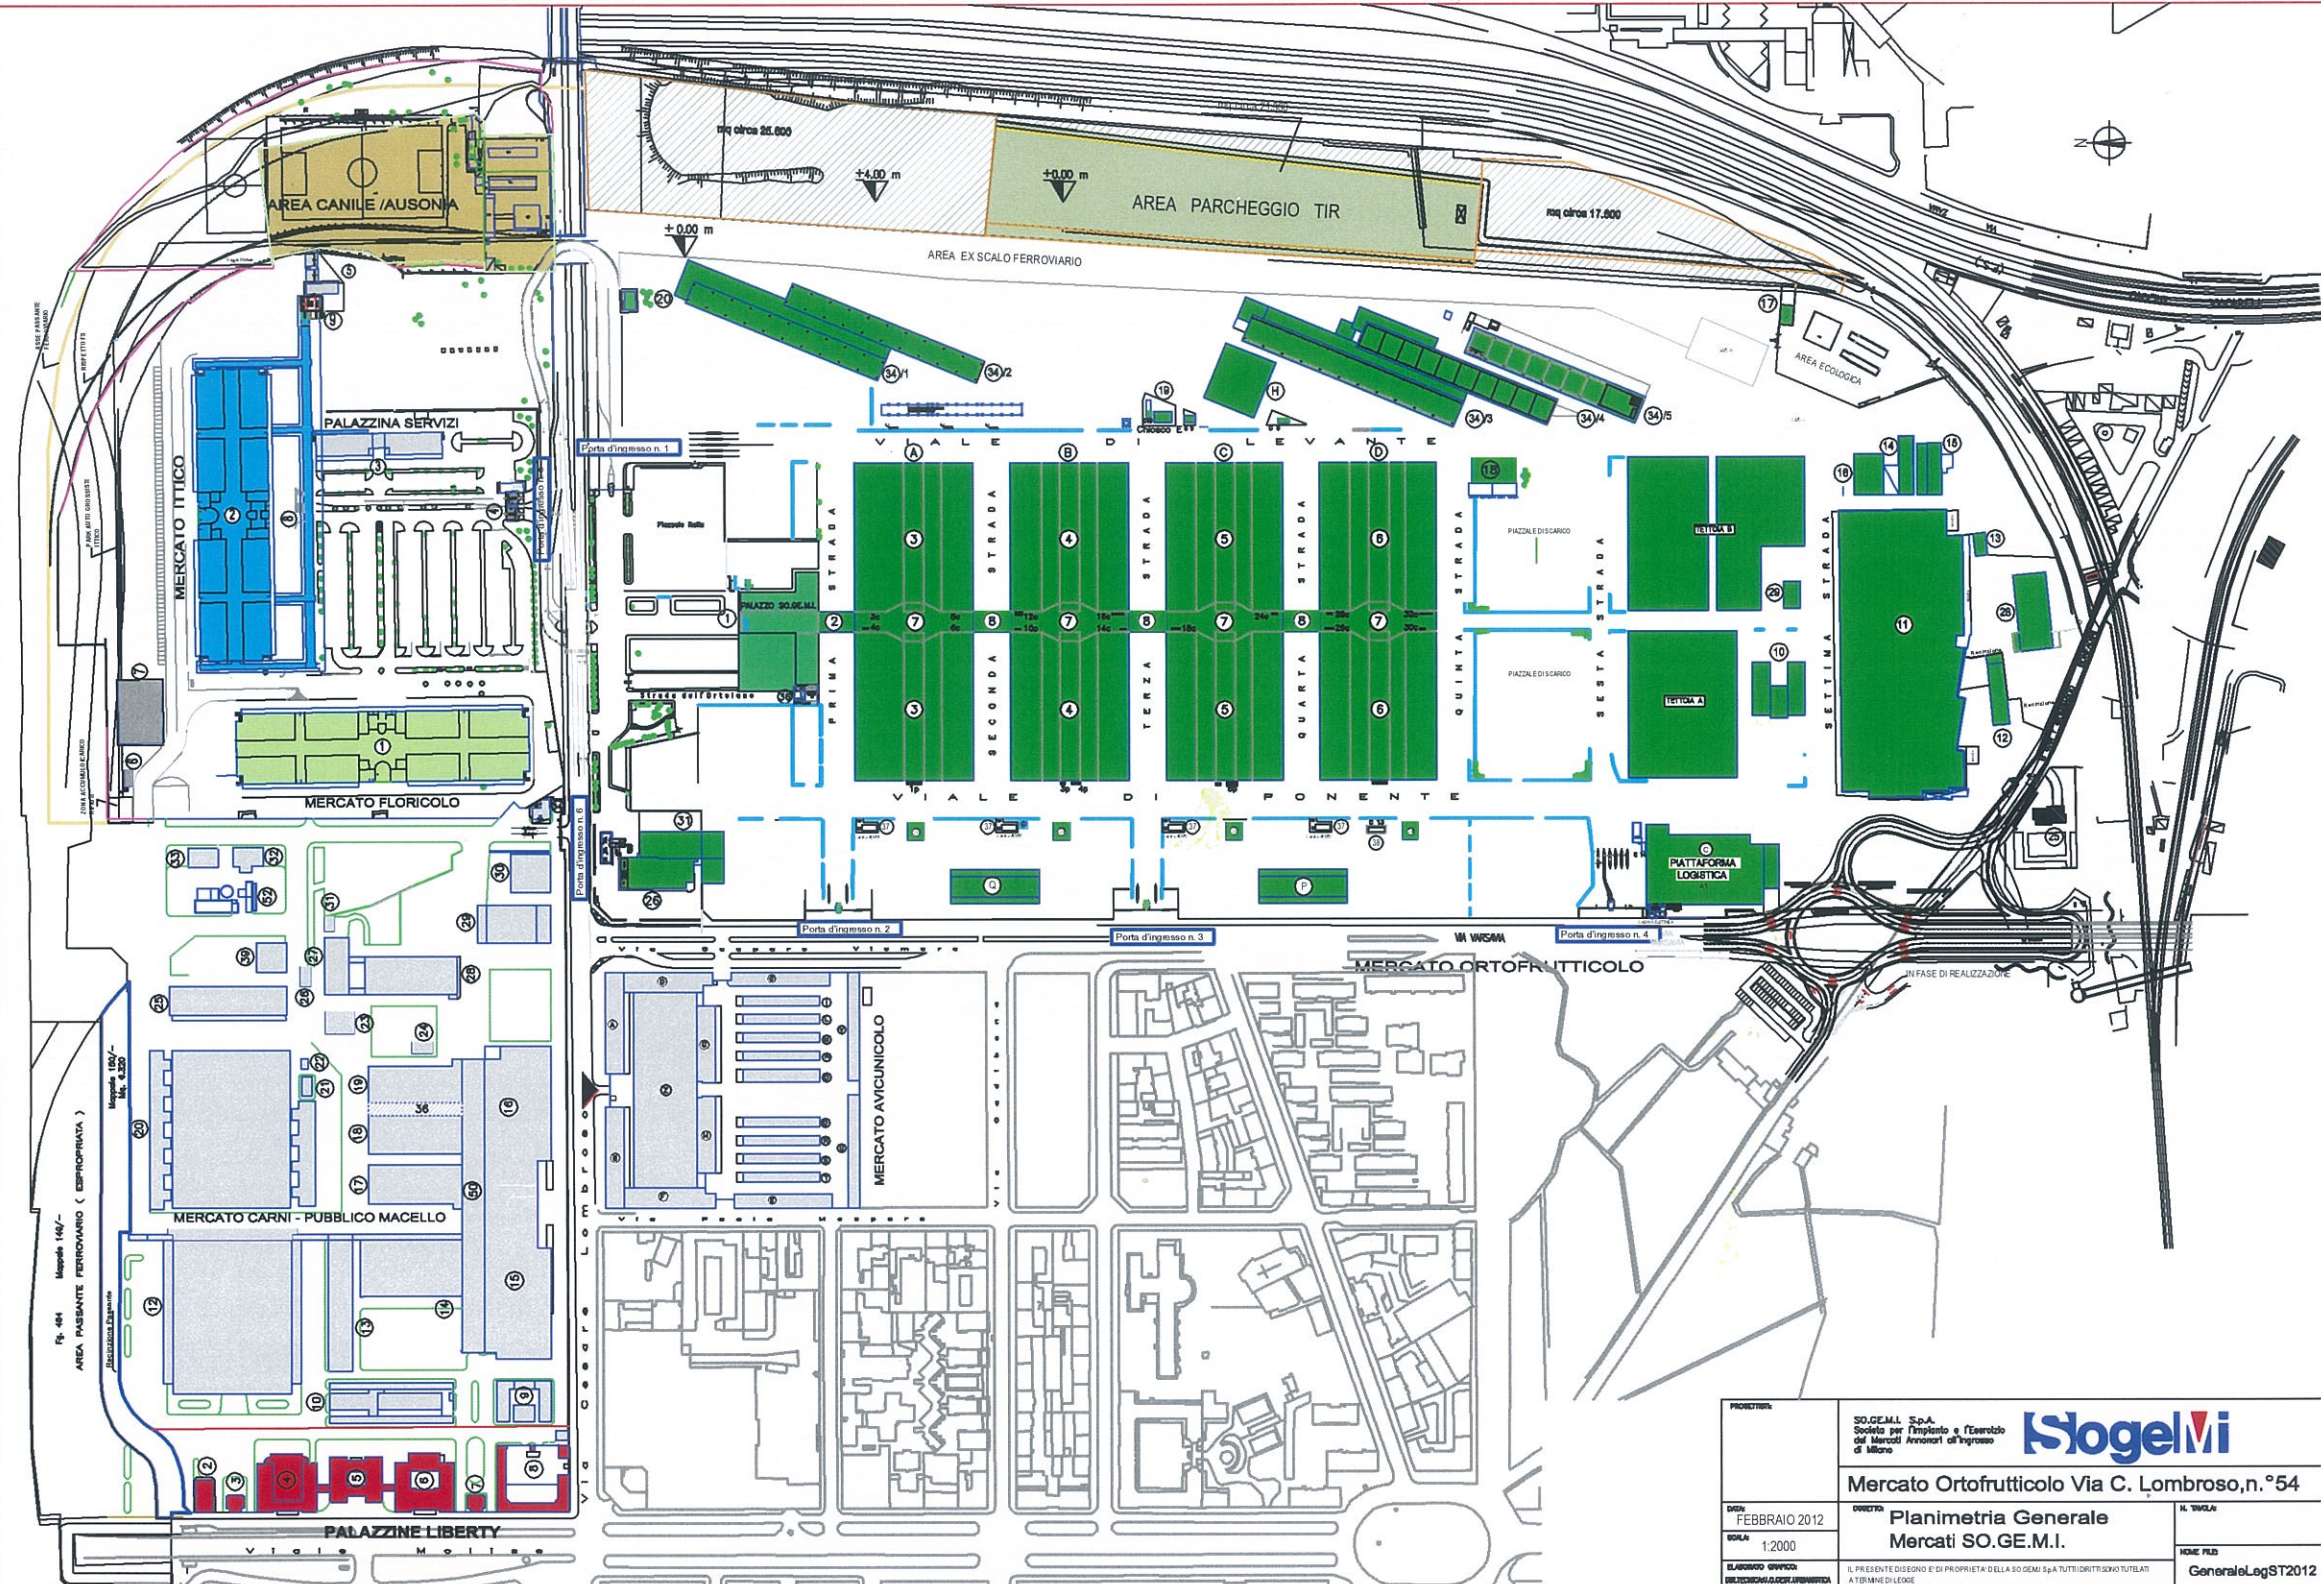

- AREA/FABBRICATI ORTOFRUTTICOLO**
 - ① Palazzo So.ge.m.i.
 - ② Collegamento Palazzo So.ge.m.i./Padiglione A
 - ③ Padiglione A
 - ④ Padiglione B
 - ⑤ Padiglione C
 - ⑥ Padiglione D
 - ⑦ Vani 1° piano Padiglione - Gall. Ambrosiana
 - ⑧ Collegamento Pad.1° piano - Gall. Ambrosiana
 - ⑨ Centro Controlli
 - ⑩ Fabbricato Frigorifero
 - ⑪ Capannone riparazione carrelli / deposito
 - ⑫ Capannone riparazione carrelli / deposito
 - ⑬ Capannone assistenza batterie
 - ⑭ Capannone riparazione carrelli
 - ⑮ Capannone Coop. "Lav. Ortomercato"
 - ⑯ Ex deposito locomotori - officina
 - ⑰ Capannone "M"
 - ⑱ Chiosco "E"
 - ⑲ Uffici ex Scalo Ferroviario
 - ⑳ Chiosco "A" - Bar
 - ㉑ Chiosco "B" - Bar
 - ㉒ Chiosco "C"
 - ㉓ Chiosco "D" - Bar
 - ㉔ Fabbricato Esso/Venzi Paqanini
 - ㉕ Tettoia
 - ㉖ Tettoia ex Helvetia
 - ㉗ Tettoia carico /scarico - Venzi Paqanini
 - ㉘ Tettoia Scalo Ferroviario - n.5 raccordi
 - ㉙ Cabine Porte n.1-2-3-4
 - ㉚ Centrale Termica
 - ㉛ Cabine AEM
 - ㉜ Cabina prefabbricata(C13)
 - ㉝ Tettoia Autocarri - parcheggio coperto
 - ㉞ Tettoie Autocarri - parcheggio coperto
 - ㉟ Piattaforma logistica A1
 - ⓫ Tettoia "H"
 - ⓬ Tettoia "P" - parcheggio coperto
 - ⓭ Tettoia "Q" - parcheggio coperto
- ⑰ Palazzina abitazioni
- AREA/FABBRICATI AVICUNICOLO**
 - ① PADIGLIONE ESPOSITIVO - Tettoia di mercato
 - ② UFFICI Piano Terra - ABITAZIONI Primo Piano
 - ③ UFFICI - Uffici SO.GE.M.I. - Sala Borsa - Banca
 - ④ MAGAZZINI Piano Terra - ABITAZIONI Primo Piano
 - ⑤ MAGAZZINI Piano Terra - ABITAZIONI Primo Piano
 - ⑥ MAGAZZINI Piano Terra - ABITAZIONI Primo Piano
 - ⑦ MAGAZZINI Piano Terra - ABITAZIONI Primo Piano
 - ⑧ MAGAZZINI Piano Terra - ABITAZIONI Primo Piano
 - ⑨ MAGAZZINI Piano Terra - ABITAZIONI Primo Piano
 - ⑩ MAGAZZINI
 - ⑪ MAGAZZINI
 - ⑫ MAGAZZINI
 - ⑬ MAGAZZINI
 - ⑭ MAGAZZINI
 - ⑮ MAGAZZINI
 - ⑯ MAGAZZINI
 - ⑰ MAGAZZINI
 - ⑱ MAGAZZINI
 - ⓫ BOX
 - ⓬ BOX

PROGETTISTA	SO.GE.M.I. S.p.A. Società per l'Impianto e l'Ente dei Mercati Annessi all'ingresso di Milano		
DATA	FEBBRAIO 2012		
SCALA	1:2000		NUMERO FILE
ELABORAZIONE	Pianimetria Generale Mercati SO.GE.M.I.		GeneralLogST2012
REVISIONI/AGGIORNAMENTI	IL PRESENTE DISEGNO È DI PROPRIETÀ DELLA SO.GE.M.I. S.p.A. TUTTI I DIRITTI SONO RISERVATI A TITOLI DI LEGGE.		