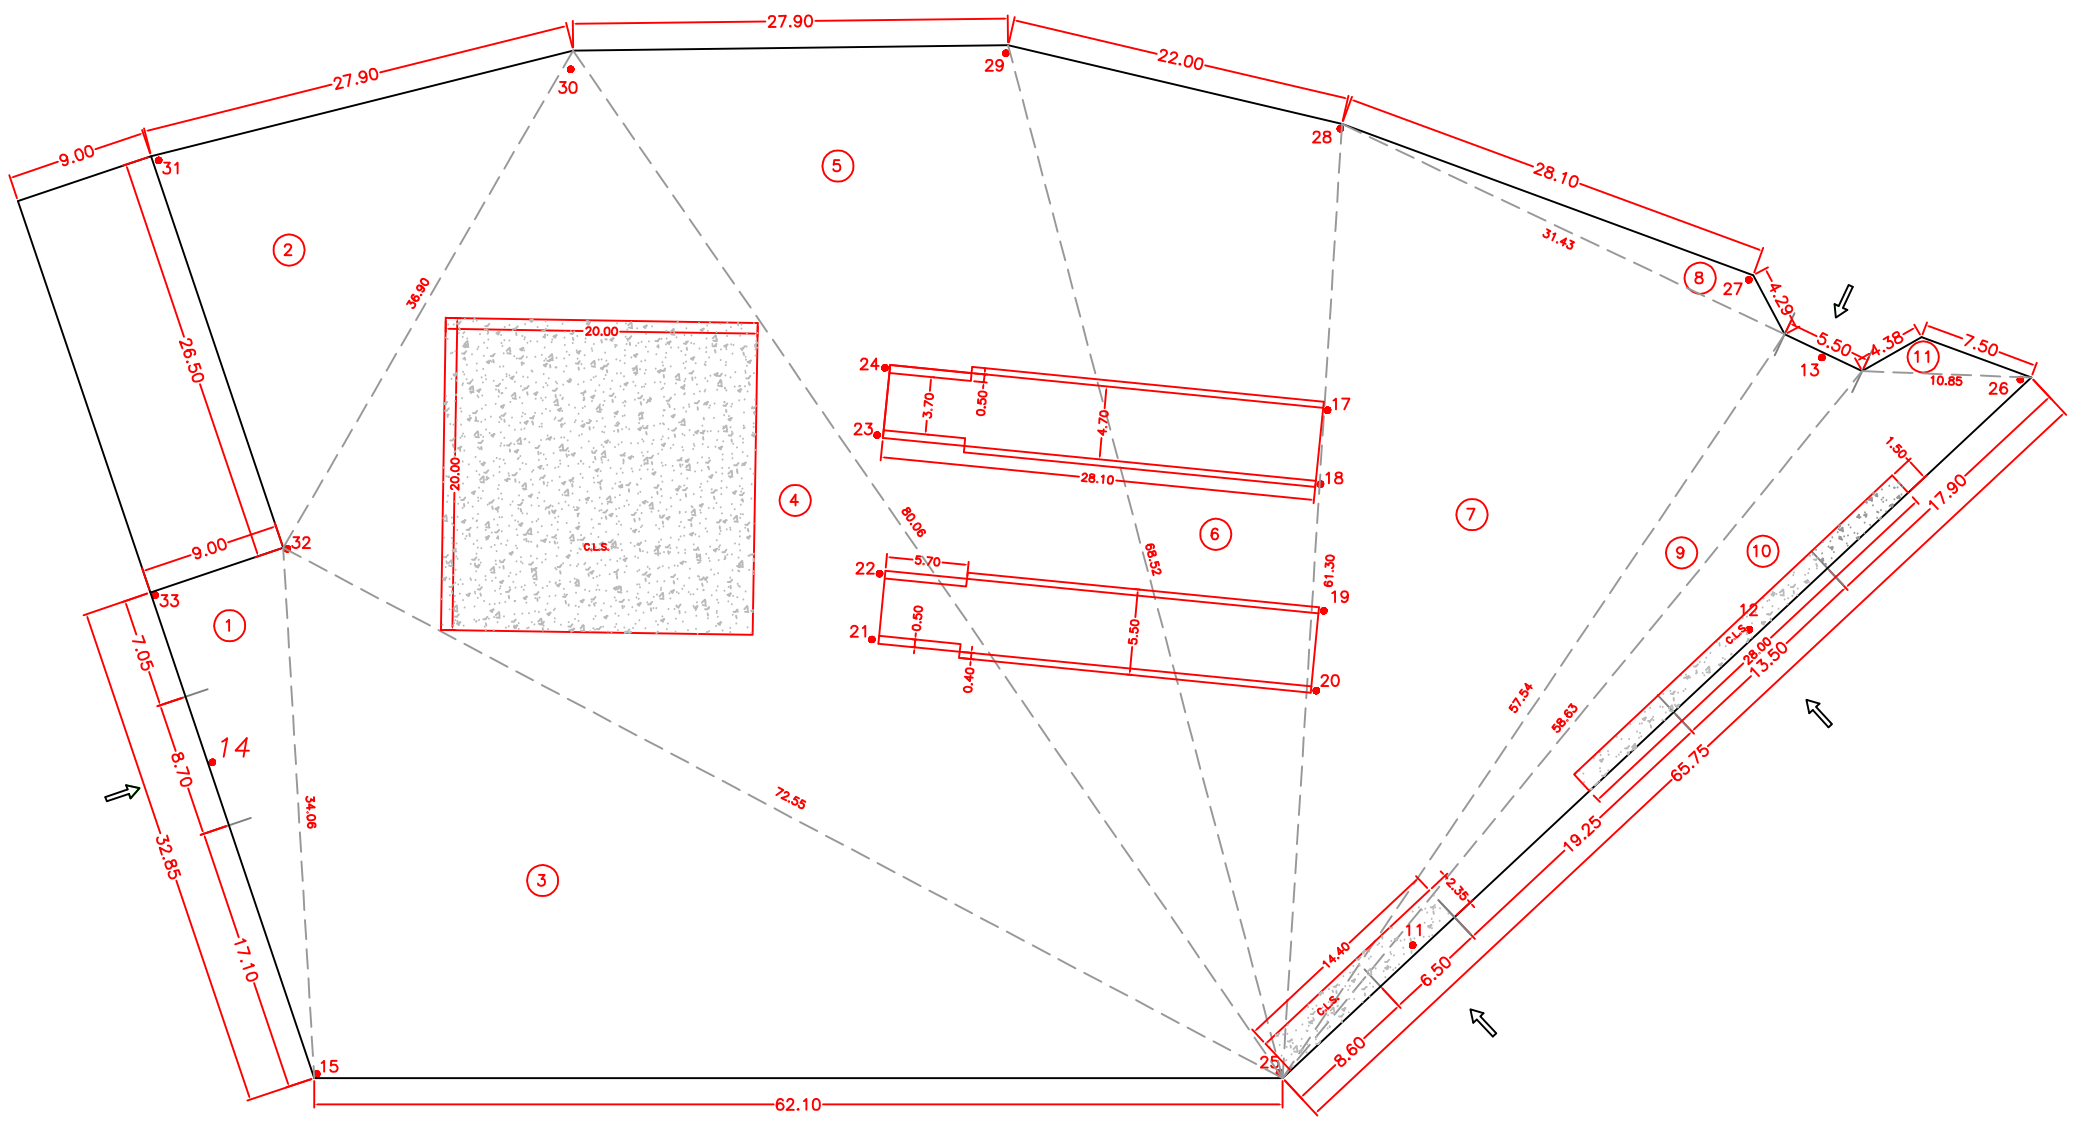

Tabelle riassuntiva delle quote

1	= -00.18
2	= -00.20
3	= -00.20
4	= -00.23
5	= -00.05
6	= -00.23
7	= -00.27
8	= -00.32
9	= -00.565
10	= -00.56
11	= -00.09
12	= -00.22
13	= -00.50
14	= 00.00
15	= -00.01
16	= -00.60
17	= -00.42
18	= -00.30
19	= -00.21
20	= -00.12
21	= -00.11
22	= -00.11
23	= -00.30
24	= -00.34
25	= -00.03
26	= -00.65
27	= -00.46
28	= -00.48
29	= -00.38
30	= -00.22
31	= -00.10
32	= +00.03
33	= +00.09

Tabelle riassuntiva delle aree

1	= 147.82 mq
2	= 368.47 mq
3	= 1055.76 mq
4	= 1337.46 mq
5	= 1105.03 mq
6	= 664.71 mq
7	= 894.07 mq
8	= 40.15 mq
9	= 156.39 mq
10	= 253.61 mq
11	= 12.57 mq

Totale = 6036.05 mq

SOGEMI S.p.A.
Società per l'impianto e l'esercizio dei Mercati Annonari all'ingrosso di Milano

Ortomercato – M.S. Strade perimetrali

CONCESSIONARIA PER LA PROGETTAZIONE E COSTRUZIONE METROPOLITANA MILANESE SPA

Aggior.	Data	Descrizione	Disegnato	Progettato	Verificato	Acquisito	Approvato

Scala grafica 1 3 5 7 9 11 13 15

Scala	Dimensioni	Sostituisce	Sostituito dal	Pagina

E' vietata la riproduzione di questo documento senza la preventiva autorizzazione di MM SpA

Note

Piazzale concentramento per la separazione dei rifiuti
Determinazione delle superfici

ICMQ Certificato N. 9108/A Progettazione e Coordinamento Linee Metropolitane e Ferroviarie, Stradale, Coordinamento e Supervisione Lavori.
Certificato N. 9108/B Impianti Gas d'aspetto Impianti Gas per i lavori e Gestione.

MM METROPOLITANA MILANESE SPA

Collaborazione alla progettazione
SE

Commessa	WBE	C.D.C.	Progressivo
			3