


Area ex Canile e - Ex
Campo Ausonia

Area Tir

Ex scalo ferroviario

Ex villetta Borlindini

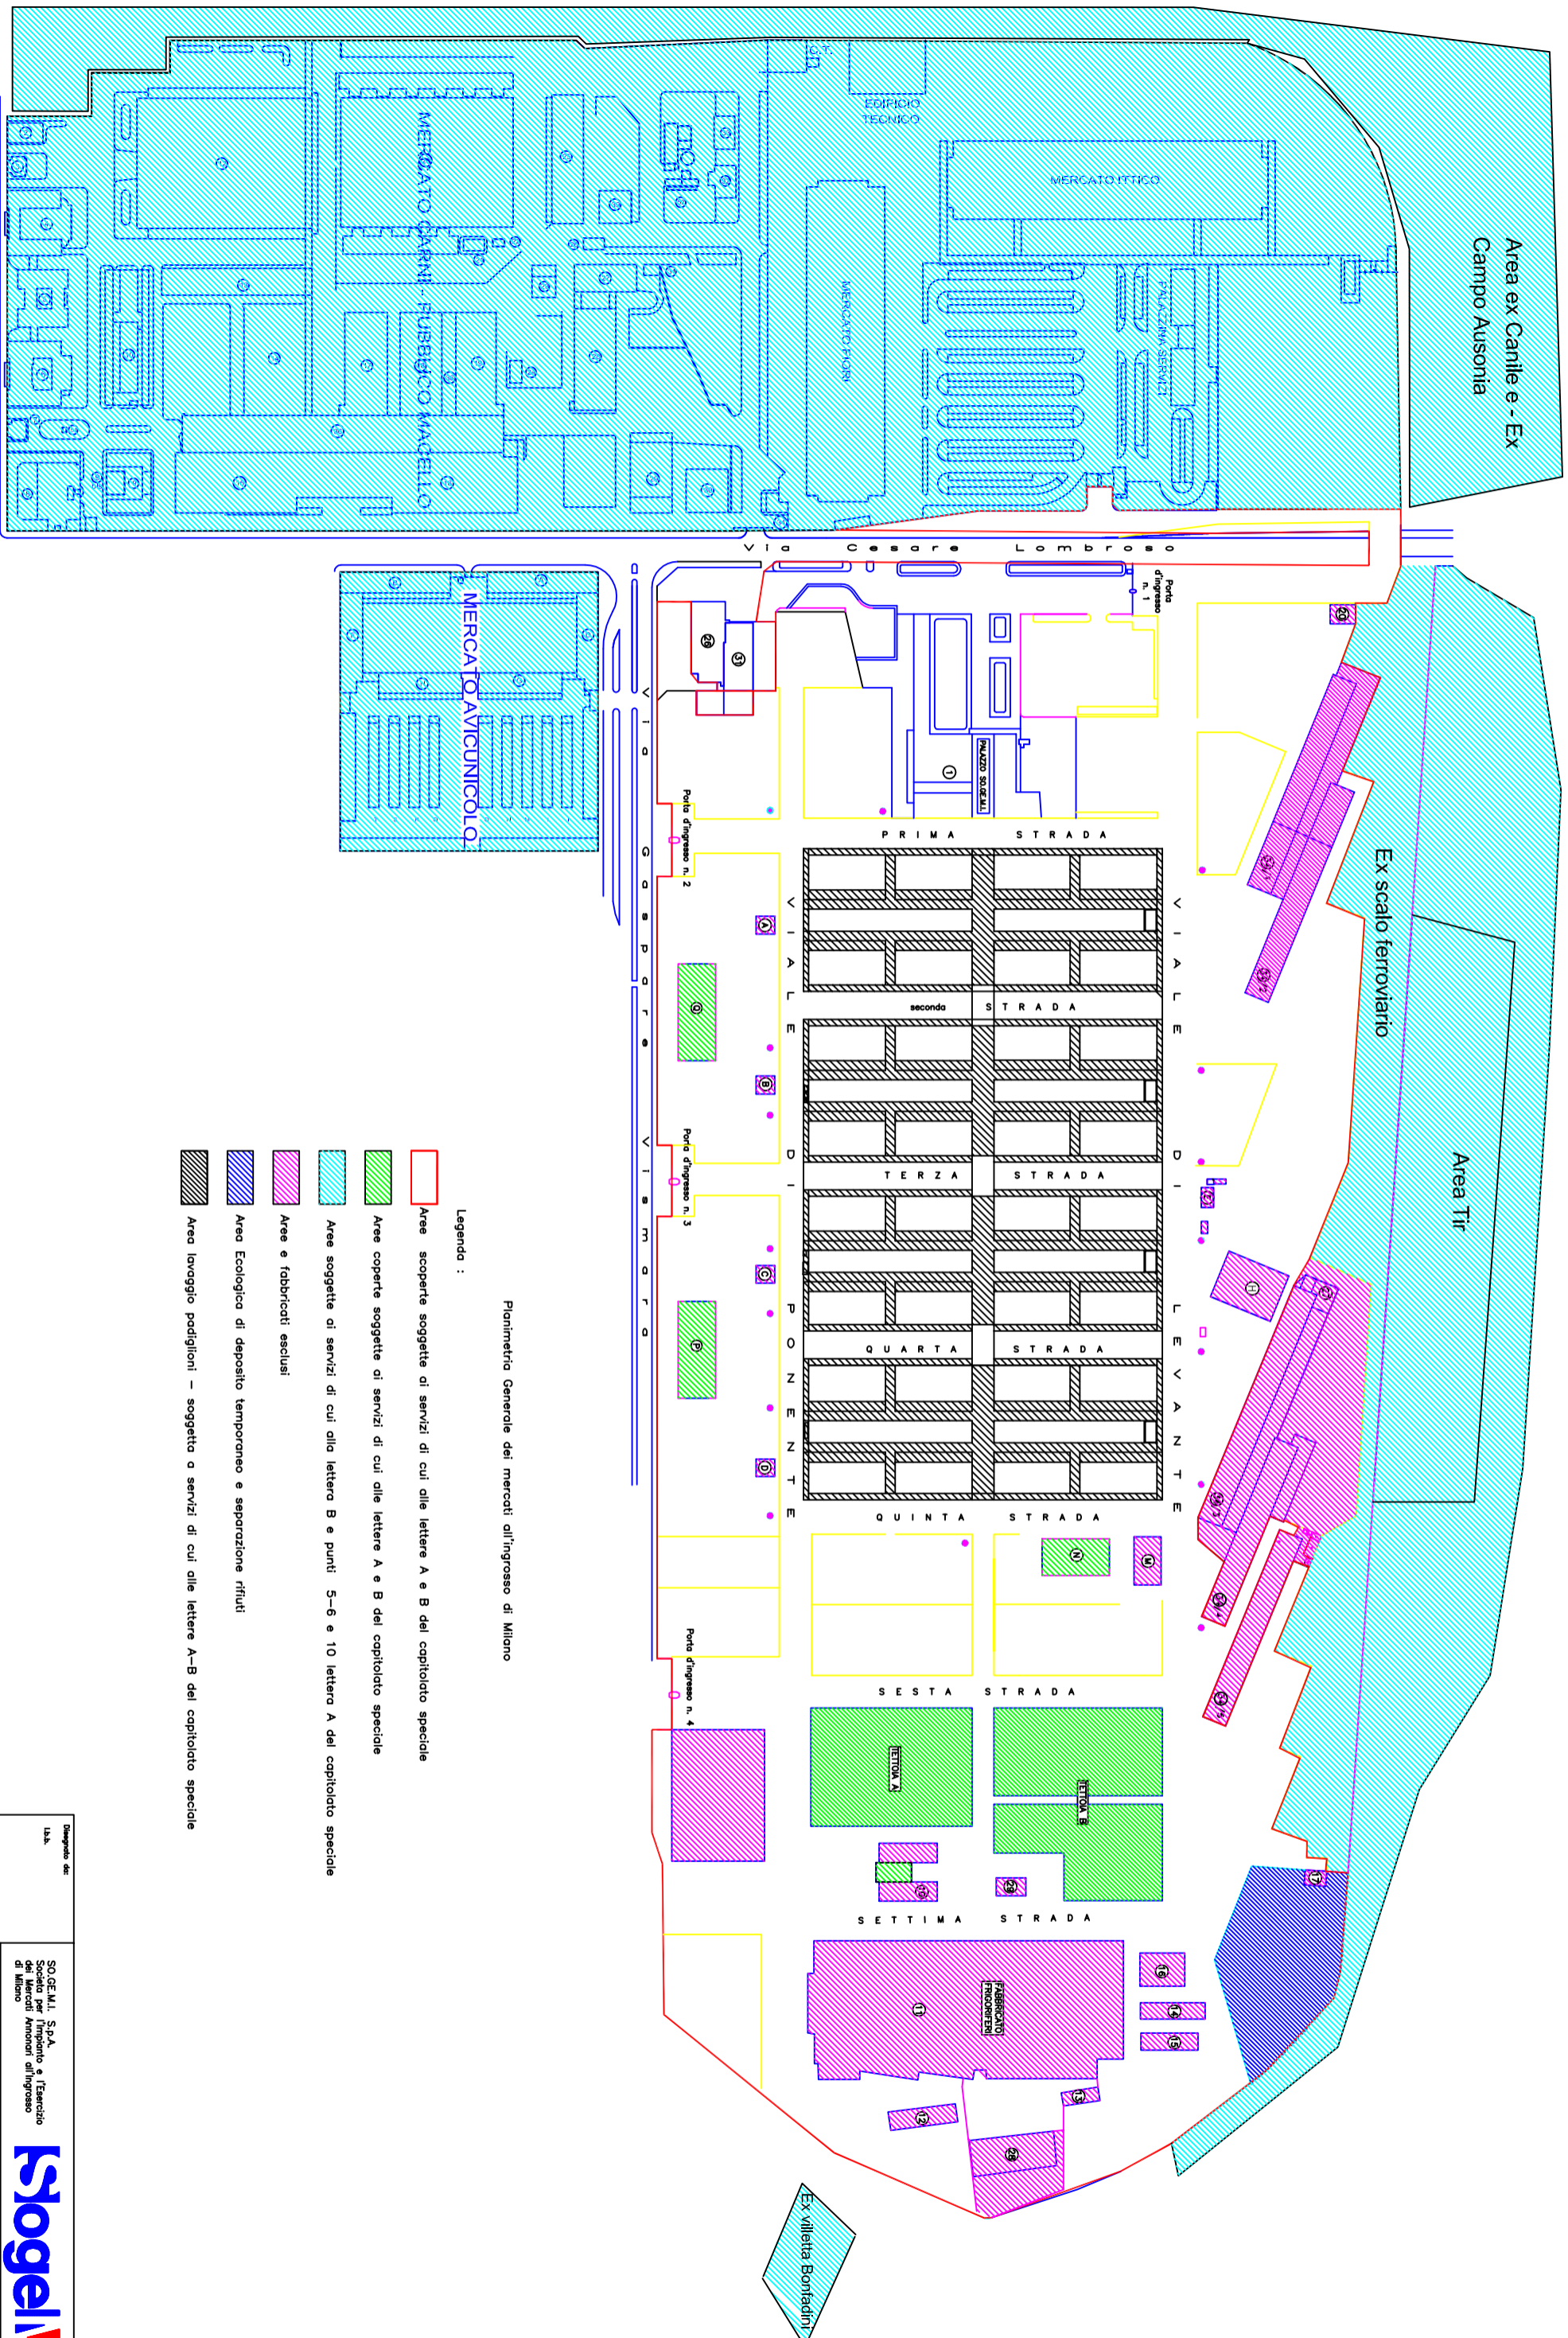

Planimetria Generale dei mercati all'ingresso di Milano

Legenda :

- Aree scoperte soggette ai servizi di cui alle lettere A e B del capitolato speciale
- Aree coperte soggette ai servizi di cui alle lettere A e B del capitolato speciale
- Aree soggette ai servizi di cui alla lettera B e punti 5-6 e 10 lettera A del capitolato speciale
- Aree e fabbricati esclusi
- Area Ecologica di deposito temporaneo e separazione rifiuti
- Area lavaggio poddigioli - soggetta a servizi di cui alle lettere A-B del capitolato speciale

V I D I O M O D I O

Disegnato da: L.A.B.		SO.GE.M.I. S.p.A. Società per l'Impianto e l'Esercizio dei Mercati Agricoli all'Ingresso di Milano		Stogelvi
Mercato Agroalimntari Via C. Lombroso, n.° 54				
DATA: Maggio 2015	OGGETTO: Planimetria Generale Mercati SO.GE.M.I.	IL PRESENTE DISEGNO È DI PROPRIETÀ DELLA SO.GE.M.I. S.p.A. TUTTI I DIRITTI SONO RISERVATI A TERMINI DI LEGGE		N. TAVOLE: 1
SCALE: Fuori scala	DISEGNO ELETTRICO: D.O. Saverio e Antonino			NOME FILE: