



Unità 02_5-2-P7_PT

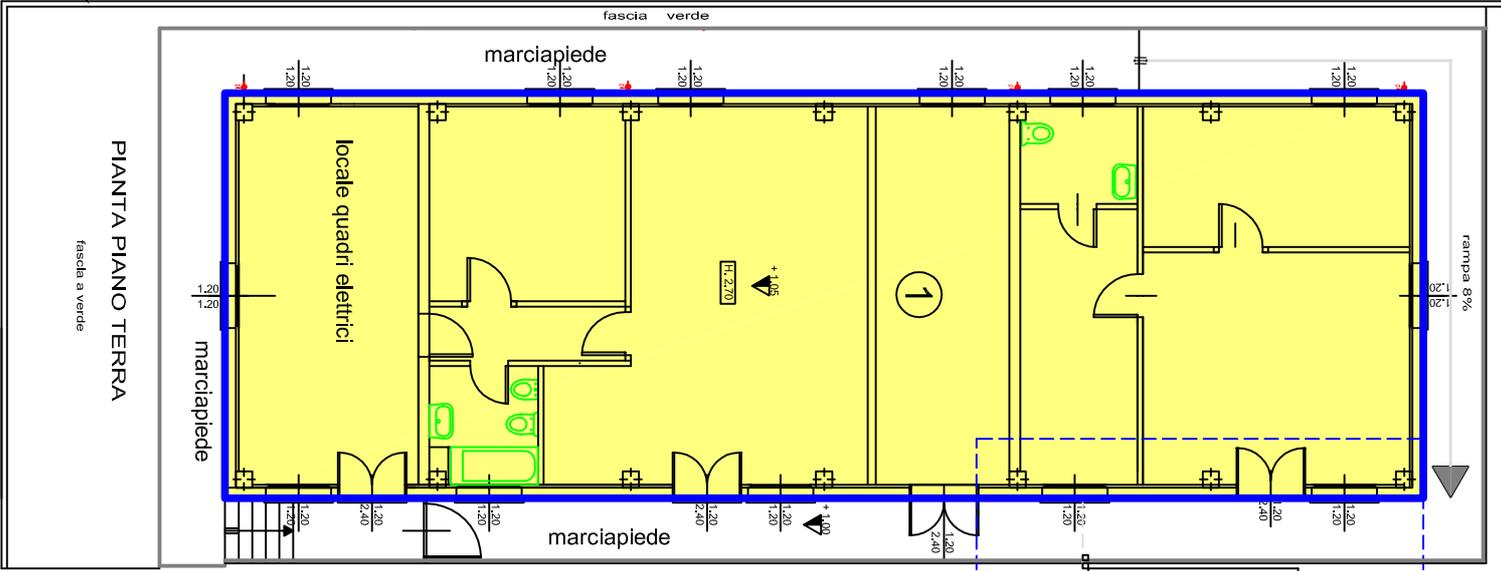

Unità 02_5-1_P7_PT

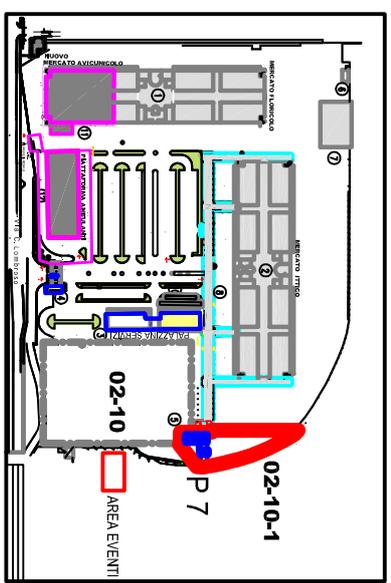

<p>SO.GE.M.I. S.p.A. Società per l'impianto e l'Esercizio dei Mercati Ammonori all'Ingresso di Milano</p>		<p>Stogelvi</p>	
<p>MERCATI ITTICO E FLORICOLA - Via C. Lombroso, 95</p>			
<p>DATA: APRILE 2015</p>	<p>OGGETTO: PORTINERIA rif.5/INGRESSO P7</p>	<p>N. TAVOLA: 02_05 - P7_PT</p>	
<p>PER STAMPA IN SOLAPOSTAIONE AS 1:100</p>	<p>Panta piano terra</p>	<p>NOME FILE: Fab5Portineria</p>	
<p>DISEGNATO: D.T. GU.</p>	<p>IL PRESENTE DISEGNO E' di PROPRIETA' della SO.GE.M.I. S.p.a. TUTTI I DIRITTI SONO TUTELEATI A TERMINE DI LEGGE.</p>		

realizzazione
in fase finale