




**AREA / FABBRICATI ITTICO - FIORI**

- ① MERCATO FLORICOLO
  - ② MERCATO ITTICO
  - ③ PALAZZINA Servizi Generali
  - ④ PORTINERIA - porta n.5
  - ⑤ PORTINERIA - grossi carichi - non funzionante
  - ⑥ CENTRALE TERMICA
  - ⑦ EDIFICIO MAGAZZINI
  - ⑧ PENSILINA AMBULANTI - Mercato Ittico
  - ⑨ VOLUME TECNOLOGICO - Produzione Ghiaccio
  - ⑩ PENSILINE CARRELLI ITTICO
- LAVORI IN CORSO**
- ⑪ NUOVO MERCATO AVICUNICOLO - ed. esistente
  - ⑫ PIATTAFORMA AMBULANTI CARNI- in costruzione

**StogelMi**  
 SO.GE.M.I. S.p.A.  
 Società per l'Impianto e l'Esercizio  
 dei Mercati Annonari all'Ingresso  
 di Milano

**Mercati Ittico e Fiori Via C. Lombroso, n.°95**  
 DATA: APRILE 2015  
 FUORI SCALA  
 oggetto: LOCALIZZAZIONE AREA EVENTI  
 Planimetria Generale

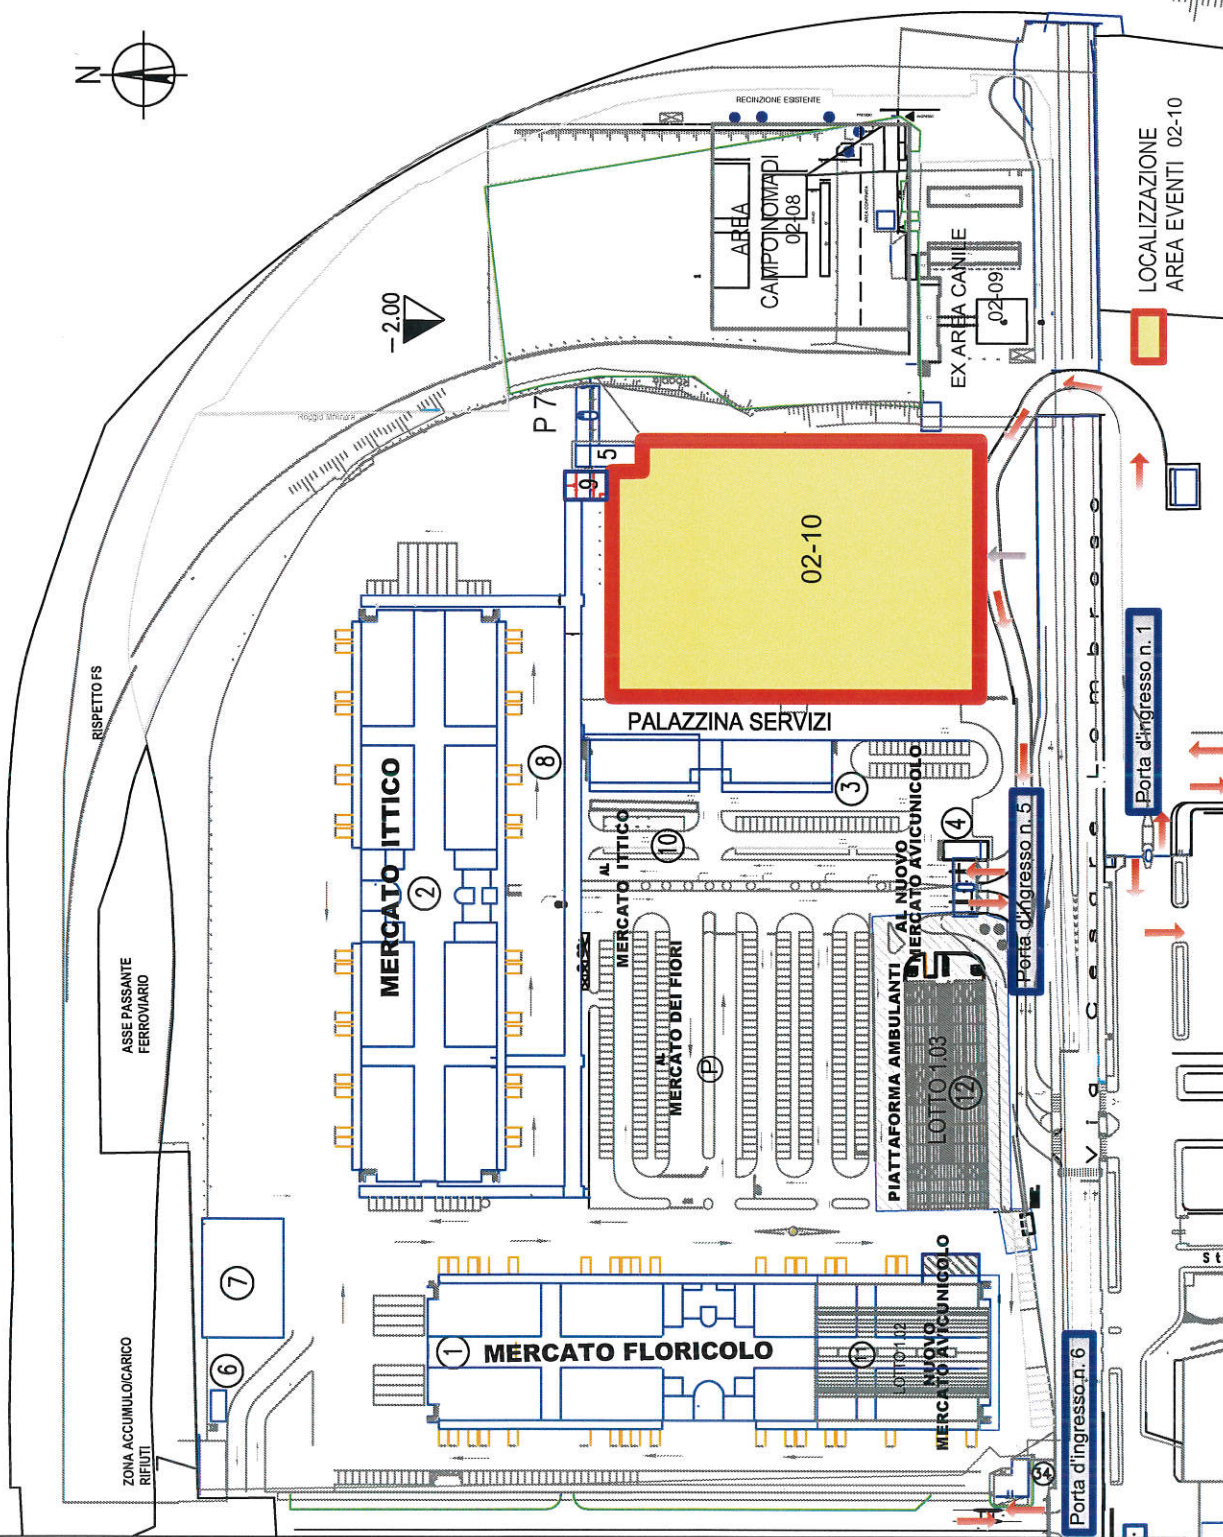



**AREA / FABBRICATI ITTICO - FIORI**

- ① MERCATO FLORICOLO
  - ② MERCATO ITTICO
  - ③ PALAZZINA Servizi Generali
  - ④ PORTINERIA - porta n.5
  - ⑤ PORTINERIA - grossi carichi - non funzionante
  - ⑥ CENTRALE TERMICA
  - ⑦ EDIFICIO MAGAZZINI
  - ⑧ PENSILINA AMBULANTI - Mercato Ittico
  - ⑨ VOLUME TECNOLOGICO - Produzione Ghiaccio
  - ⑩ PENSILINE CARRELLI ITTICO
- LAVORI IN CORSO**
- ⑪ NUOVO MERCATO AVICUNICOLO - ed. esistente
  - ⑫ PIATTAFORMA AMBULANTI CARNI- in costruzione

**StogelMi**  
 SO. SE.M.I. S.p.A.  
 Società per l'Impianto e l'Esercizio  
 dei Mercati Annonari all'Ingresso  
 di Milano


**Mercati Ittico e Fiori Via C. Lombroso, n. °95**  
 DATA: APRILE 2015  
 FUORI SCALA  
 OGGETTO: LOCALIZZAZIONE AREA EVENTI  
 Planimetria Generale



LOCALIZZAZIONE  
 AREA EVENTI 02-10-1

FABBRICATI: PS-9 ; 02\_05-1-2-P7

-2.00

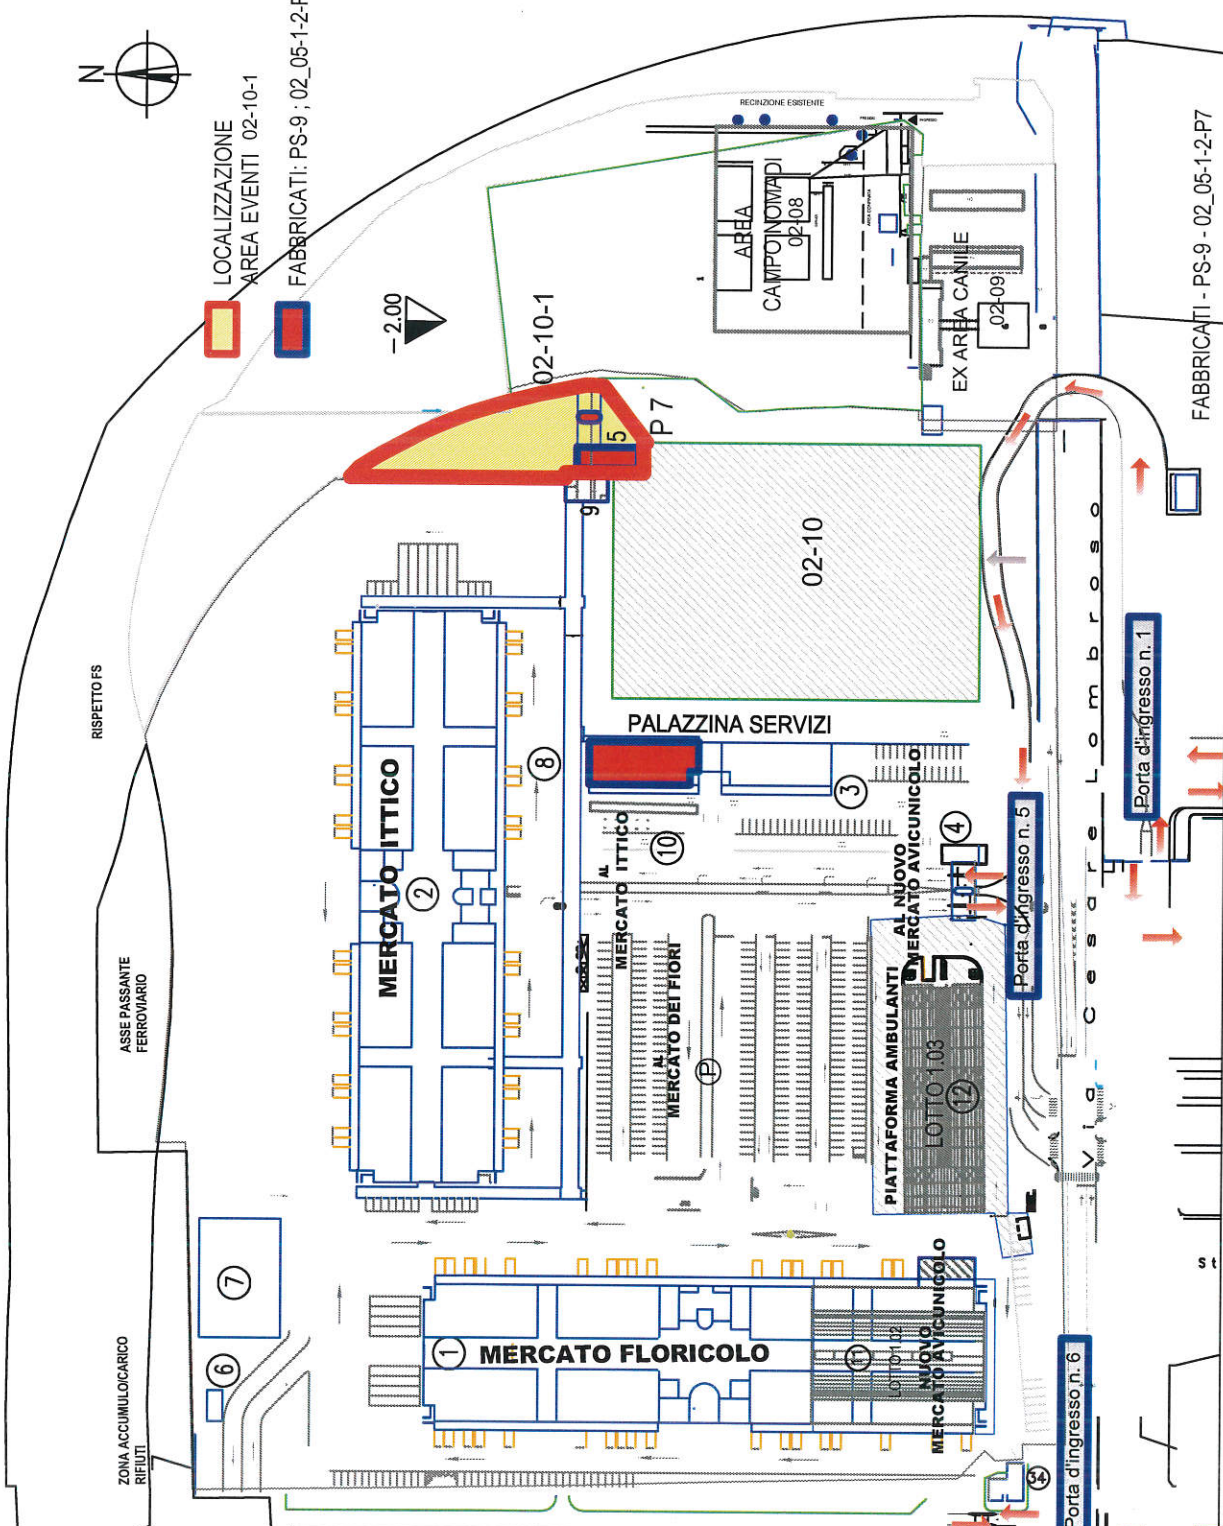

FABBRICATI - PS-9 - 02\_05-1-2-P7