




AREA / FABBRICATI ITTICO - FIORI

- ① MERCATO FLORICOLO
- ② MERCATO ITTICO
- ③ PALAZZINA Servizi Generali
- ④ PORTINERIA - porta n.5
- ⑤ PORTINERIA - grossi carichi - non funzionante
- ⑥ CENTRALE TERMICA
- ⑦ EDIFICIO MAGAZZINI
- ⑧ PENSILINA AMBULANTI - Mercato Ittico
- ⑨ VOLUME TECNOLOGICO - Produzione Ghiaccio
- ⑩ PENSILINE CARRELLI ITTICO
- LAVORI IN CORSO**
- ⑪ NUOVO MERCATO AVICUNICOLO - ed. esistente
- ⑫ PIATTAFORMA AMBULANTI CARNI- in costruzione

Sogelmi
 SO.GE.M.I. S.p.A.
 Società per l'Impianto e l'Esercizio
 dei Mercati Ambientali all'Ingresso
 di Milano

Mercati Ittico e Fiori Via C. Lombroso, n. °95
 COORDINATA LOCALIZZAZIONE AREA EVENTI
 Planimetria Generale
 DATA: APRILE 2015
 FUORI SCALA

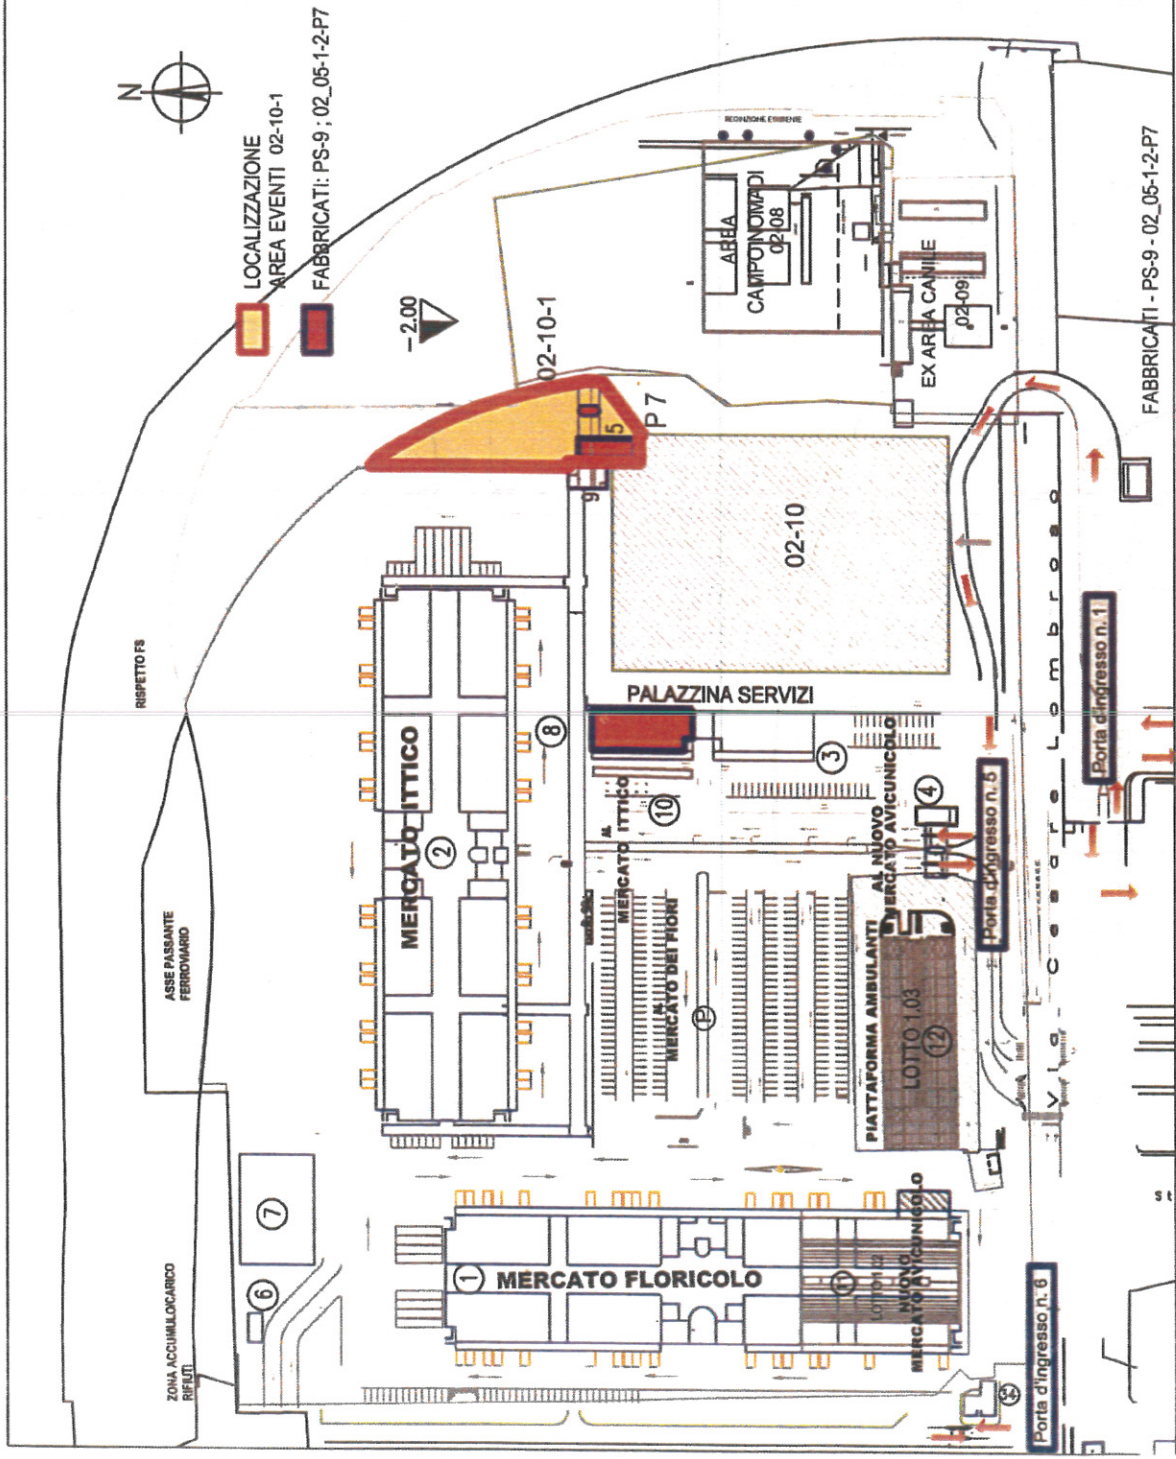

FABBRICATI - PS-9 - 02_05-1-2-P7