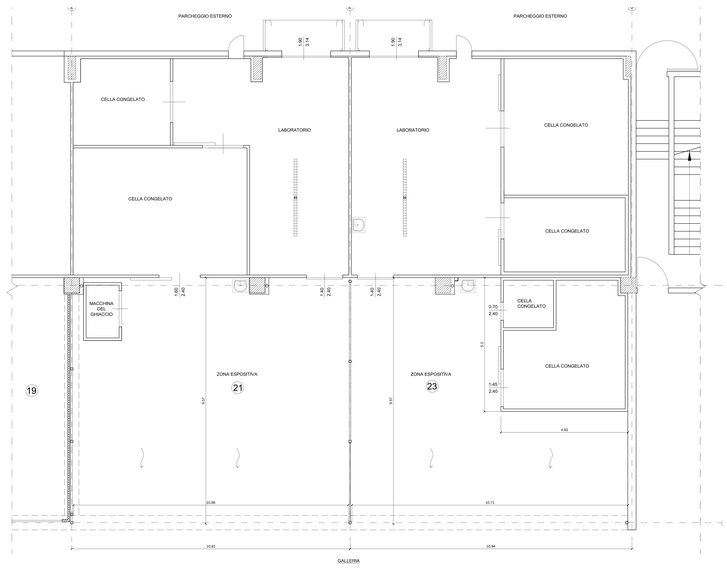

PIANTA STATO DI FATTO scala 1:50

PIANTA STATO DI PROGETTO scala 1:50

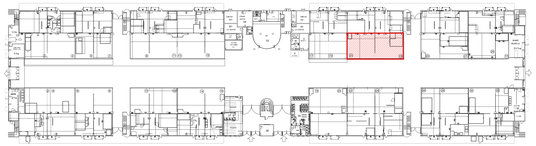

PLANIMETRIA scala 1:500

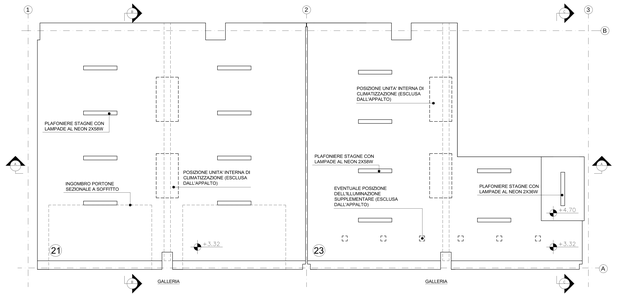

PIANTA INTRADOSSO SOLETTA scala 1:50

PIANTA CHIAVE

INTERVENTO IN PROGETTO

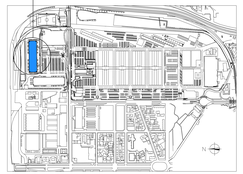

NOTE

1. TUTTE LE DIMENSIONI SONO ESPRESSE IN METRI
2. TUTTE LE QUOTE IN ELEVAZIONE SONO ESPRESSE IN METRI
3. TUTTE LE DIMENSIONI DOVRANNO ESSERE VERIFICATE DALL'IMPRESA IN CANTIERE PRIMA DELL'INIZIO DEI LAVORI
4. TUTTE LE COPERTURE DELLE CELLE DOVRANNO AVERE UNA PORTATA MINIMA DI 120 Kg/mq
5. LE PENDENZE E LE CONNESSIONE DEI NODI SONO INDICATIVE, DOVRANNO ESSERE RIDEFINIZIZIATI IN BASE AL SISTEMA COSTRUTTIVO PROPOSTO E SOTTOPOSTI ALLA DL PER ACCETTAZIONE
6. TUTTI I PANNELLI COIBENTATI EDI PORTONI SARANNO DI COLORE BIANCO RAL 9010 (CAMPIONE DA SOTTOPORRE ALLA DL PER ACCETTAZIONE)
7. LA TEMPERATURA DI ESERCIZIO DEGLI SPAZI ESPOSITIVI SARA' DI +14°
8. LA FORNITURA INCLUDE LE PARETI PERIMETRALI ED IL SOFFITTO DELLA CELLA, LA PORTA, LA PORTA, LA PORTA, LA PORTA, LA PORTA, LA PORTA, LA PORTA, LA PORTA, SISTEMI DI CONTROLLO DELLA TEMPERATURA, ILLUMINAZIONE ED EVENTUALI IMPIANTI ELETTRICI, ecc.) SONO ESCLUSE DALL'APPALTO E SARANNO A CURA DEL CONDUTTORE.

LEGENDA

AREA DI INTERVENTO

27.06.2016	Prima emissione	LT	LT	FC
data	emissione	disegnato	controllato	approvato

progetto architettonico ARKETIPO	ARKETIPO PROGETTI - Arch. Francesco Cippa Via Della Lupa,2-20063 CERNUSCO S/N. TEL. 02 92111385 FAX 02 92101554 info@arketipoprogetti.it	tavola n° 01
progetto strutturale DCSPROGETTI s.r.l. Ingegneria e Consulenza	DCSPROGETTI s.r.l. Viale del Mille, 19 - 20129 MILANO TEL. 02 29410518 FAX 02 29520506 info@dcsprogetti.it	scala VARIE
progetto sicurezza P.L.S. S.r.l. Sicurezza sul lavoro	P.L.S. S.r.l. Via G. Dezorzi,4-20122 MILANO TEL. 02 39441930 FAX 02 70029991 sicurezza@plsprogetti.com	note

cliente

SO.GE.M.I. S.p.A.

lavoro

MERCATO ALL'INGROSSO DI MILANO
PROGETTO PER CHIUSURA AREA ESPOSITIVA CON PANNELLI COIBENTATI
POSTAZIONI 21 e 23 - MERCATO ITTICO

data	oggetto
27.06.2016	PLANIMETRIE

TUTTI I DIRITTI SU QUESTA TAVOLA SONO RISERVATI