




PIANTA STATO DI PROGETTO scala 1:50

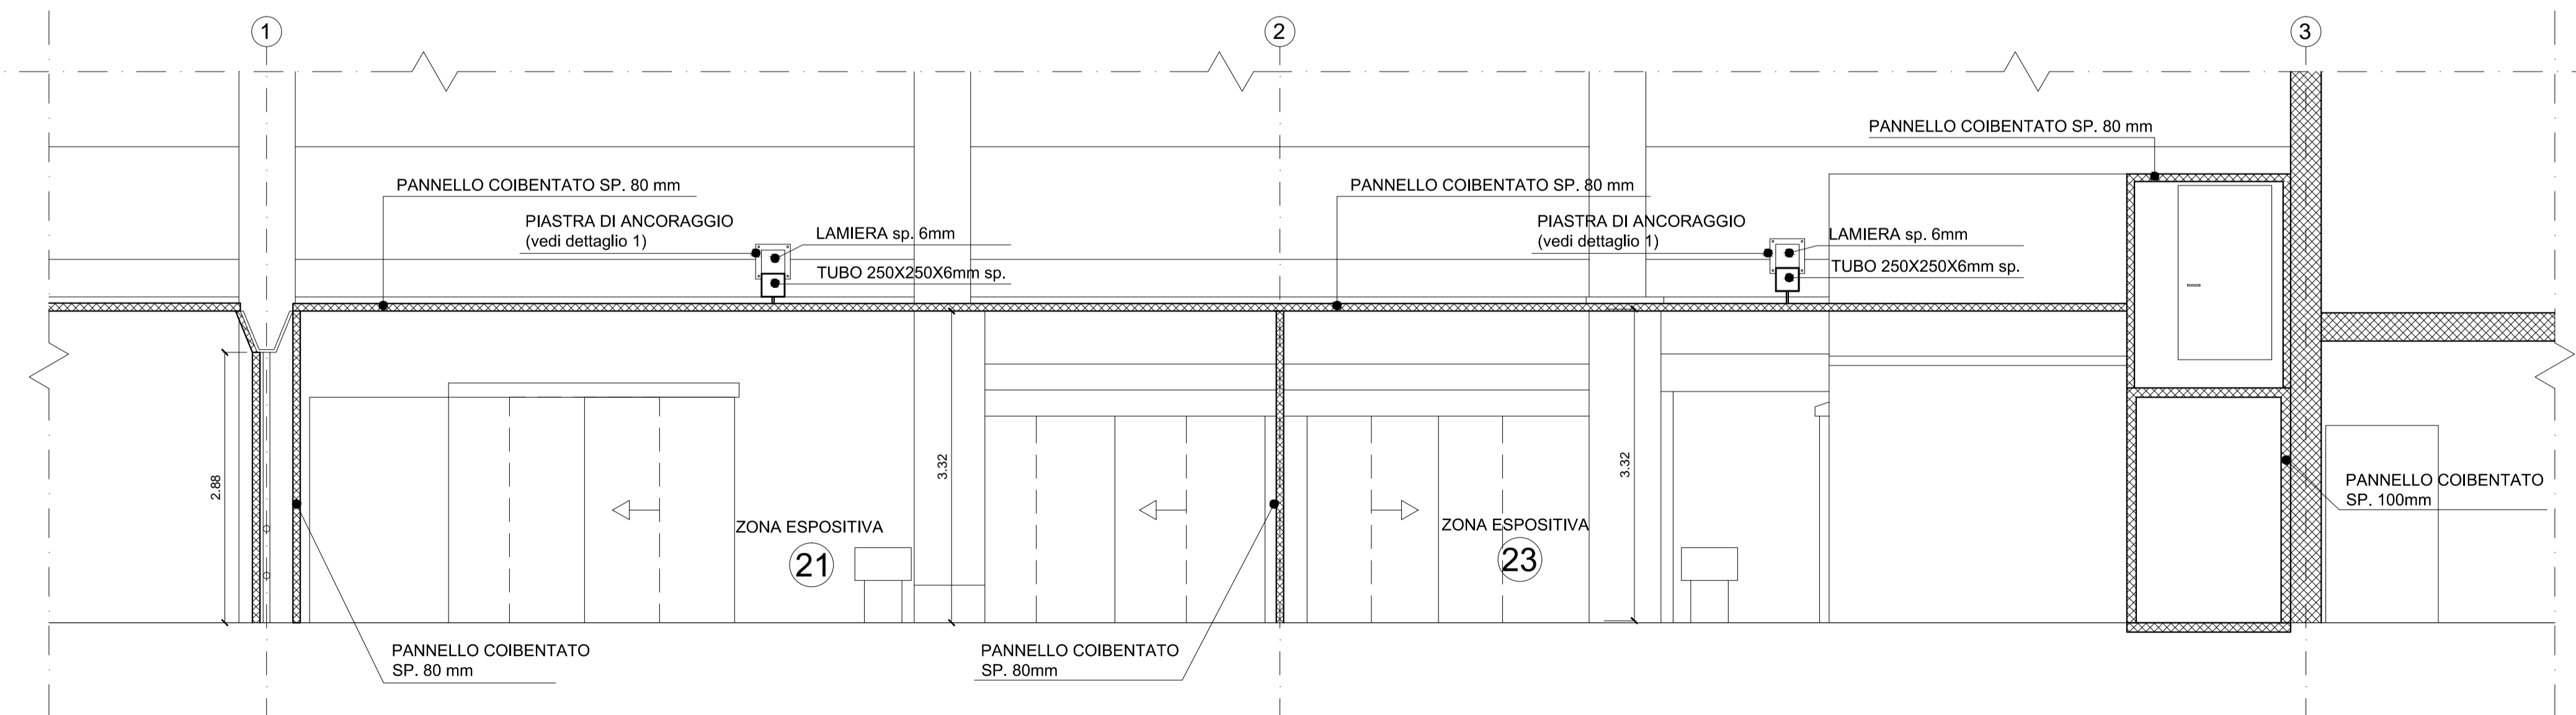


SEZIONE A-A scala 1:50

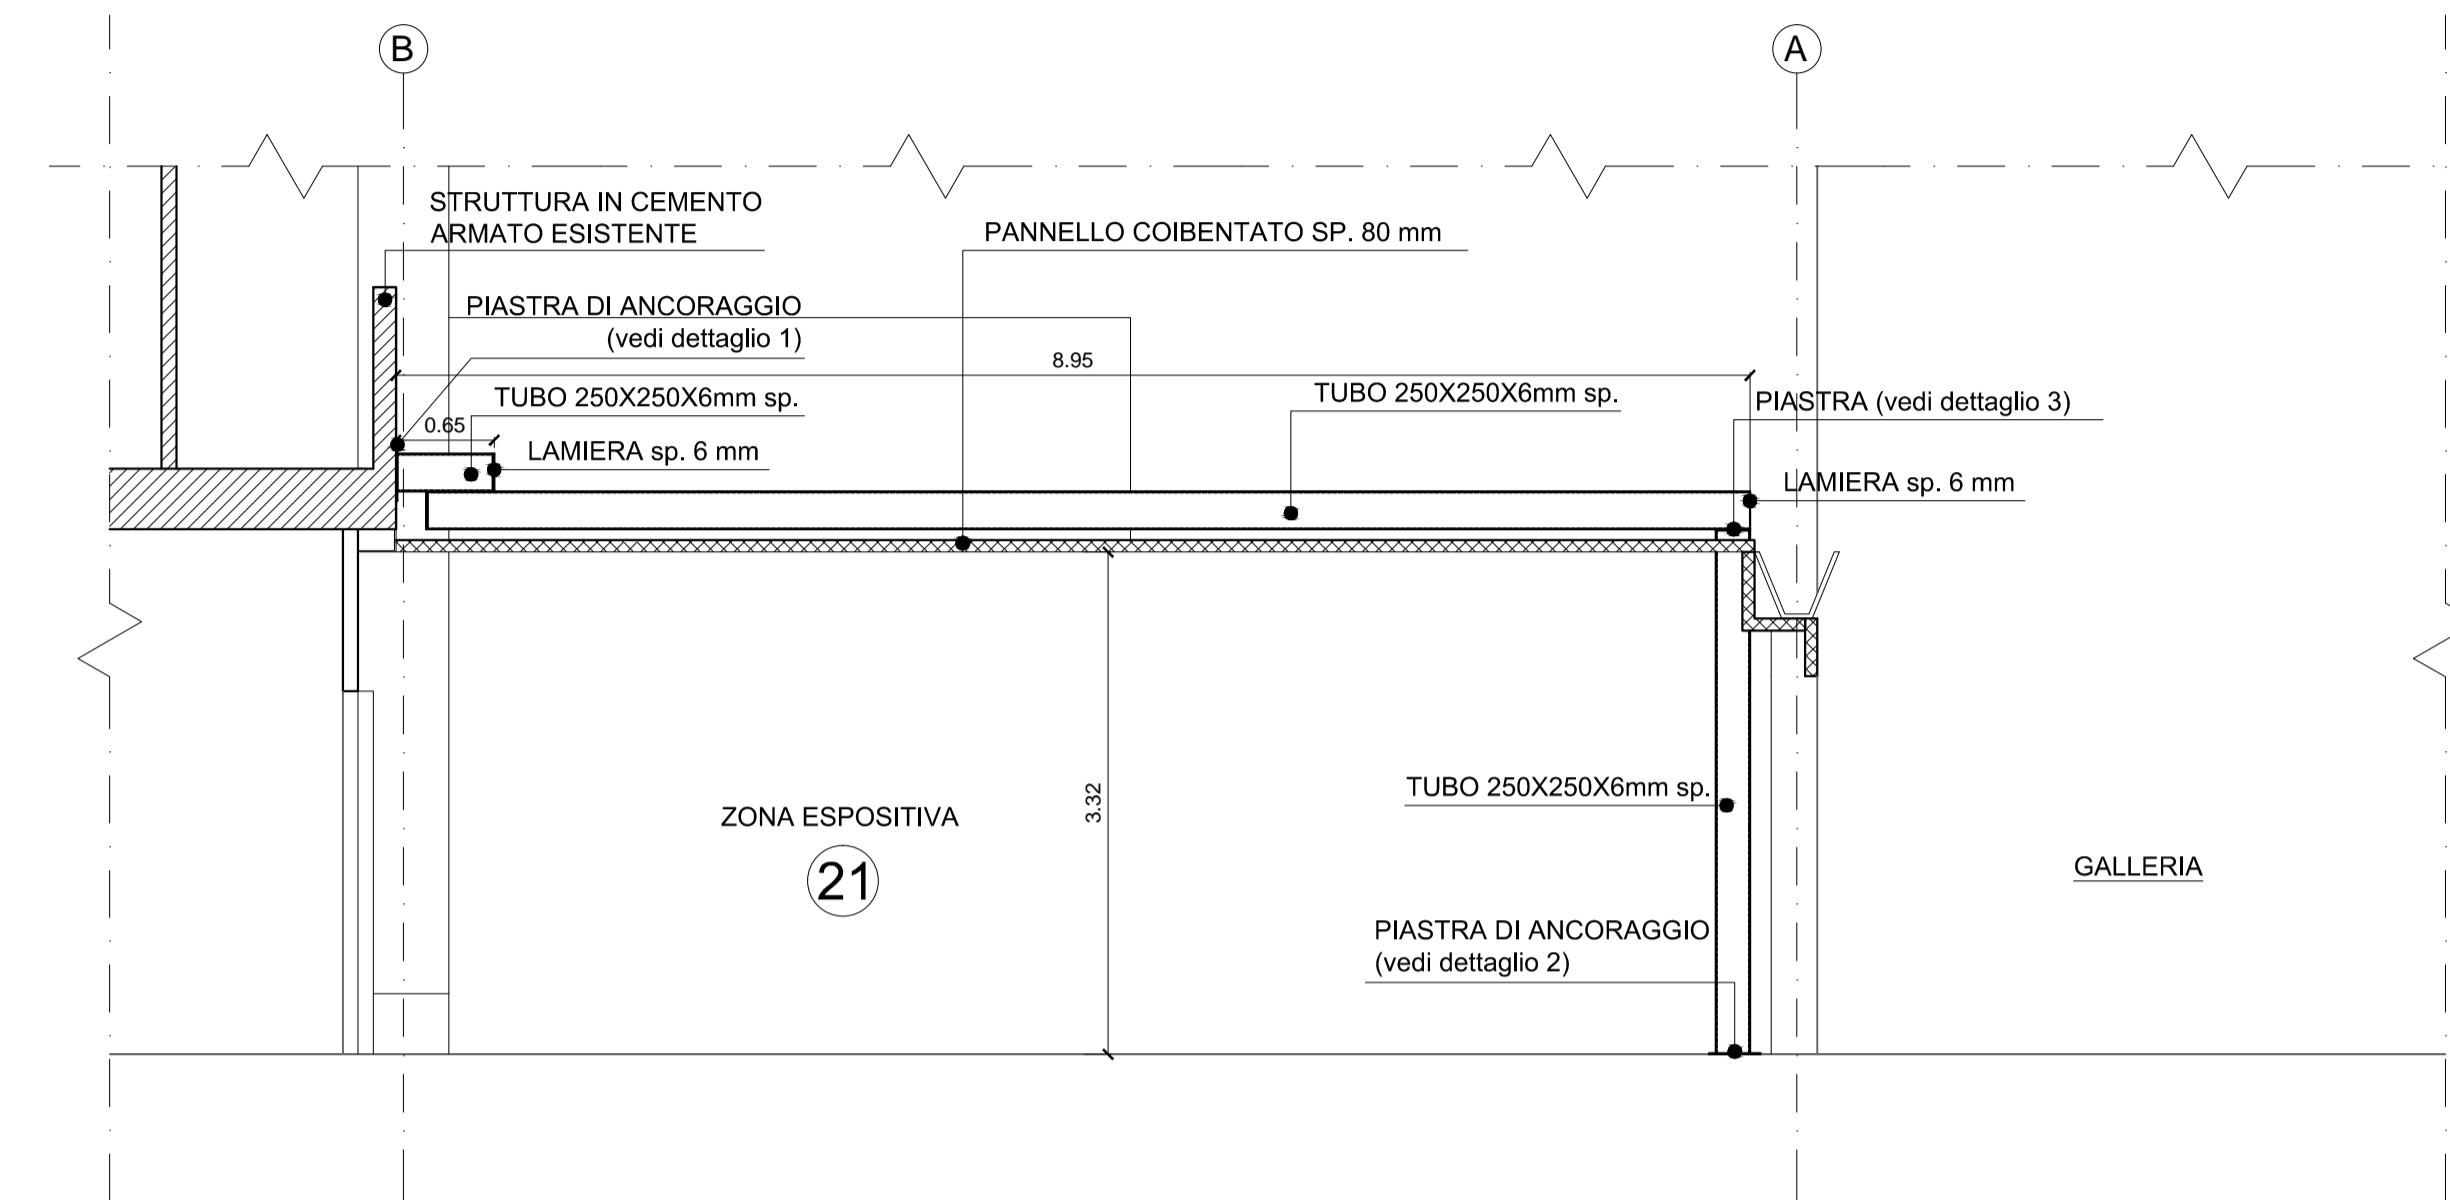


SEZIONE B-B scala 1:50

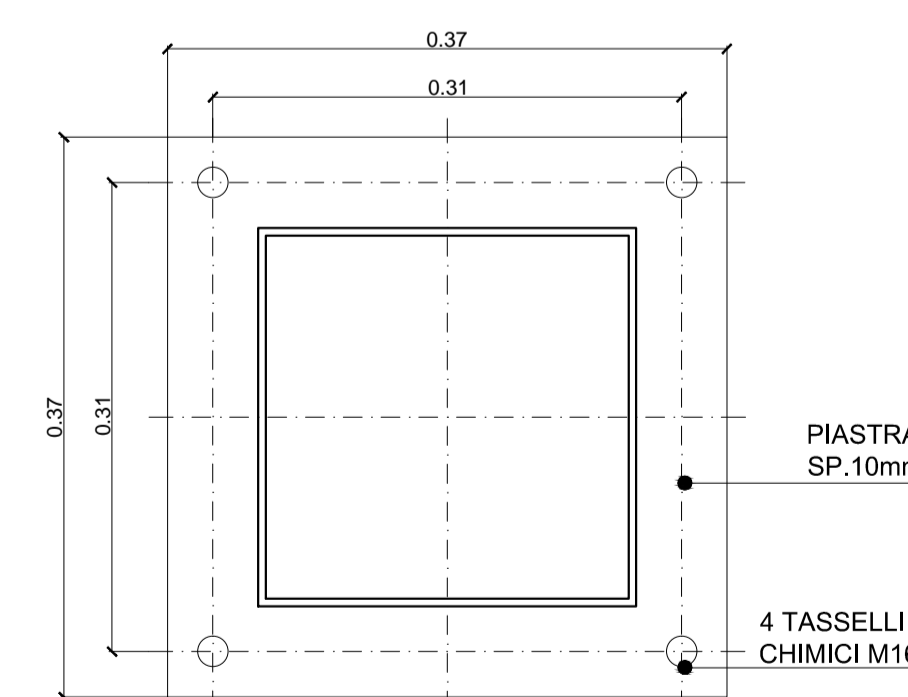


DETTAGLIO 1 scala 1:5

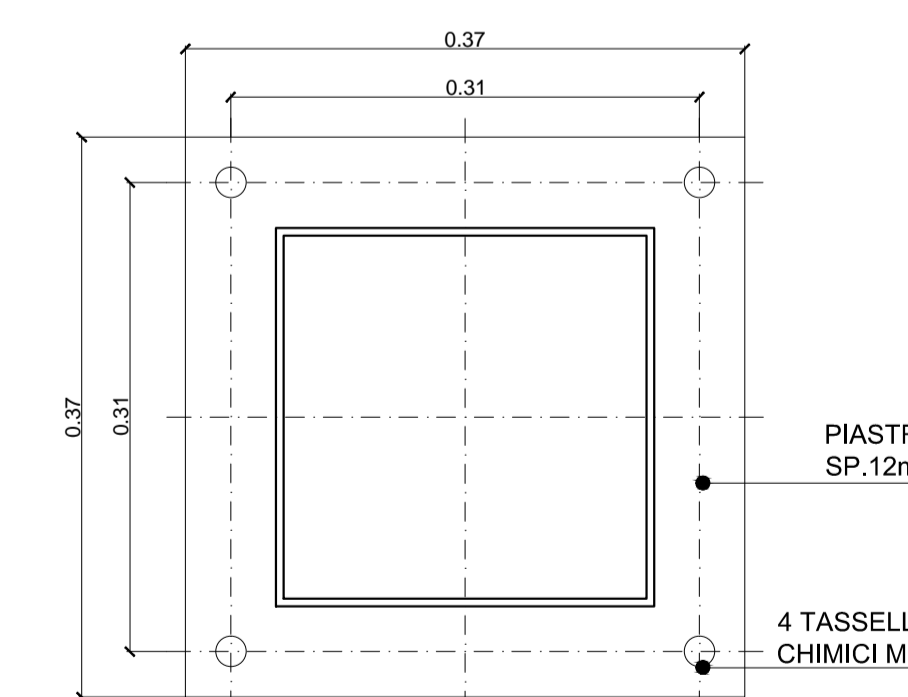

DETTAGLIO 2 scala 1:5

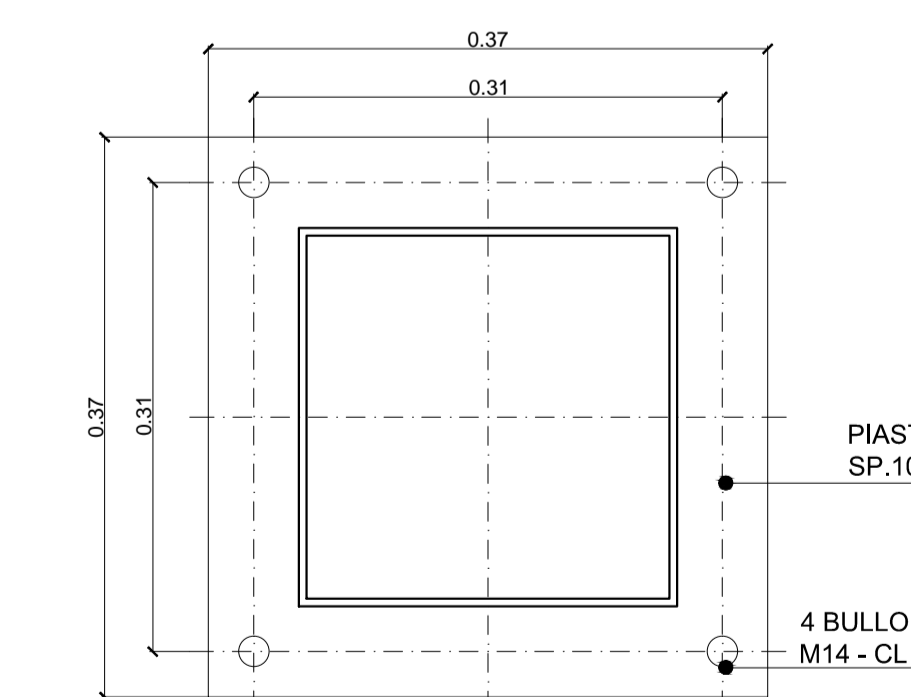


DETTAGLIO 3 scala 1:5

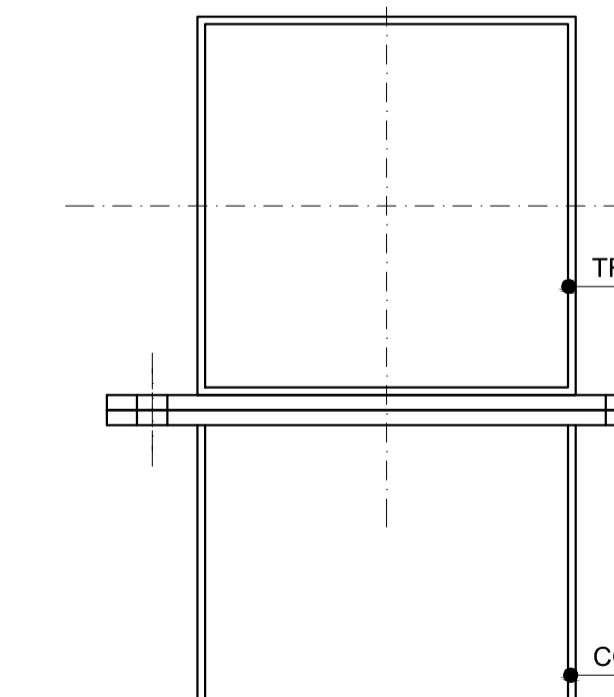


VISTA LATERALE

PIANTA CHIAVE

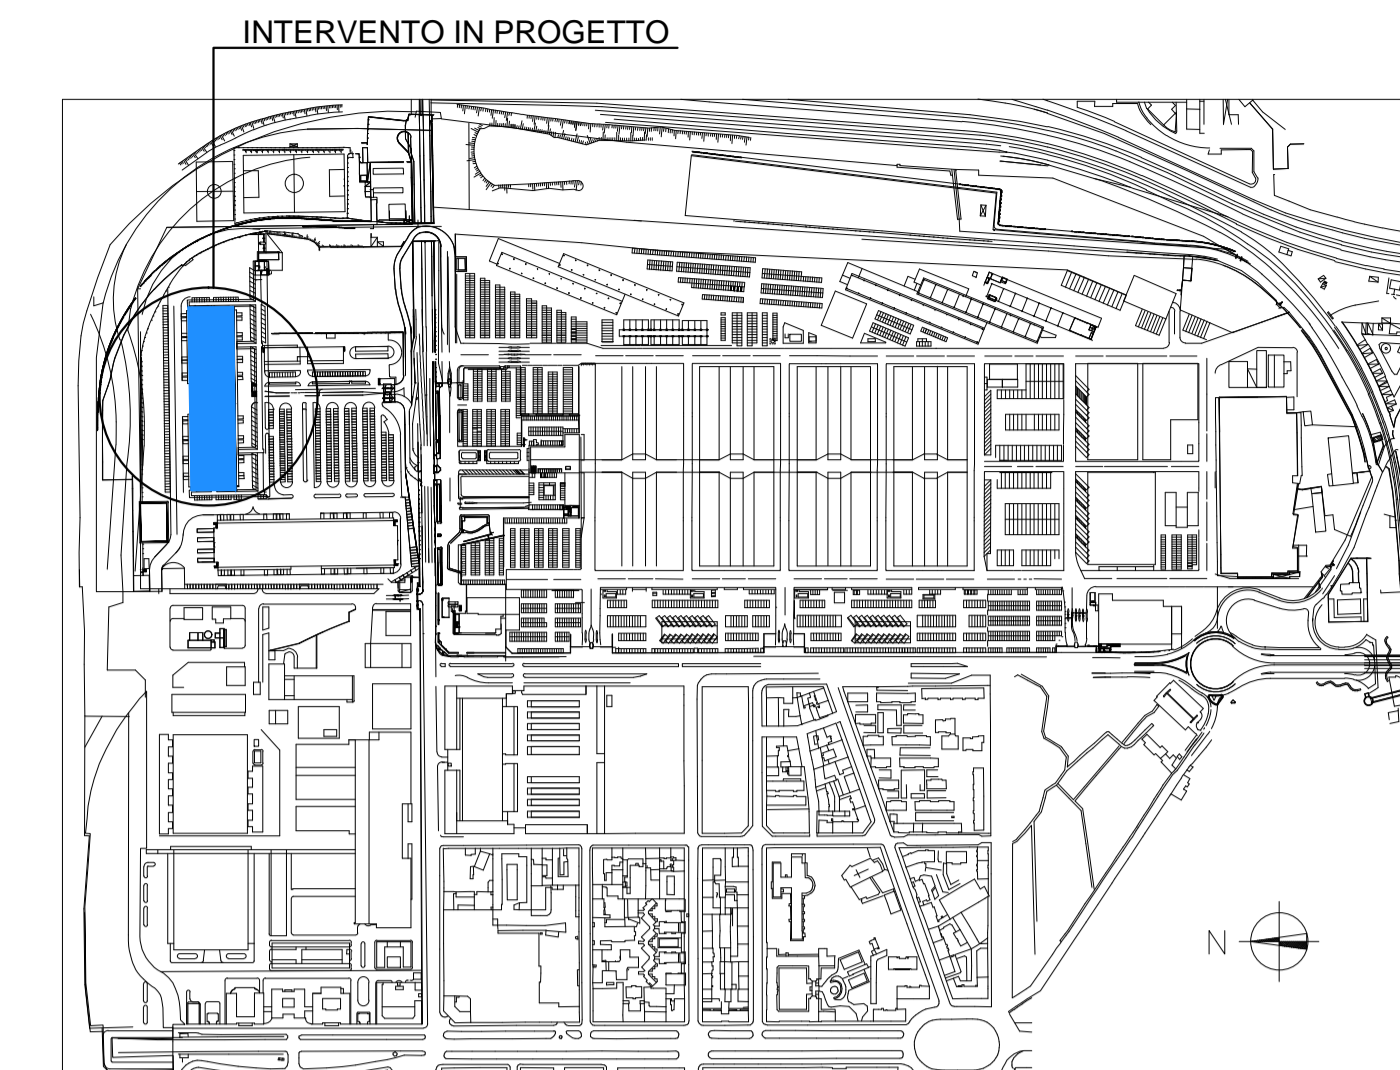

MATERIALI:

- ACCIAIO PER CARPENTERIA METALLICA S275JR (UNI 10025-2005) TUBO 250X250X6 E RELATIVE PIASTRE - ZINCATURA A CALDO
- BULLONI CLASSE 8.8
- DADI: ACCIAIO ZINCATO CLASSE 8 - EN20898-2
- RONDELLE: ACCIAIO ZINCATO C50 - EN10083-2
- ACCIAIO PER CARPENTERIA METALLICA TUBO 80X80X5 E RELATIVE PIASTRE - AISI 304
- SALDATURE OVE NON DIVERSAMENTE INDICATO LE SALDATURE DOVRANNO ESSERE CONTINUE
- CON SPESSORE DI GOLA "a">0.7Tmin OVE Tmin<minimo(1,12)

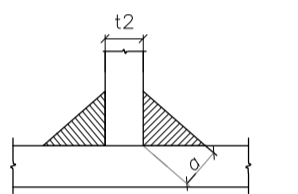

NOTE

1. TUTTE LE DIMENSIONI SONO ESPRESSE IN METRI
2. TUTTE LE QUOTE IN ELEVAZIONE SONO ESPRESSE IN METRI
3. TUTTE LE DIMENSIONI DOVRANNO ESSERE VERIFICATE DALL'IMPRESA IN CANTIERE PRIMA DELL'INIZIO DEI LAVORI
4. TUTTE LE COPERTURE DELLE CELLE DOVRANNO AVERE UNA PORTATA MINIMA DI 120 Kg/mq
5. SARA' A CURA DELL'ESECUTORE LA DISEGNAZIONE DI OFFICINA E LA REALIZZAZIONE DEI DISEGNI AS BUILT A FINE LAVORI
6. PER I CARICHI SUI PANNELLI E LE STRUTTURE VEDI RELAZIONE DI CALCOLO STRUTTURALE

PESO ELEMENTI IN FERRO						
DESCRIZIONE	PROFILO	NUMERO PARTI (N)	LUNGHEZZA (M)	LARGHEZZA (M)	PESO UNITARIO (KG)	PESO TOTALE FERRO NERO (KG)
Piastre	Tubo quadro 250x250x6	2	3.47		49.21	334.50
Trave	Tubo quadro 250x250x6	2	9.4		49.21	906.35
Piastra sp. 10 mm	Lamina doppia sp.10	6	0.37	0.37	78.5	174.27
Piastra sp. 12 mm	Lamina doppia sp.12	2	0.37	0.37	64.2	89.71
Lamina di chiusura	Lamina sottile sp. 6	6	0.25	0.25	4.71	7.07
TOTALE FERRO NERO						1.491.97
BULLONERIA 3%						44.80
						Totale 1.536.77

data	Prima emissione	emissione	LT disegnato	LT controllato	FC approvato
27.06.2016					
progetto architettonico	ARKE TIPO PROGETTI - Arch. Francesco Crippa Via Della Lupa,2-20063 CERNUSCO S/N TEL. 02 92111385 FAX 02 9231554 info@arketipoprogetti.it			tavola n°	03
progetto strutturale	DCRPROGETTI s.r.l. Viale dei Mille, 18 - 20129 MILANO TEL. 02 29401516 FAX 02 29520508 info@dcrprogetti.it			scala	VARIE
progetto sicurezza	P.L.S. S.r.l. Via G. Donizetti,4-20122 MILANO TEL. 02 39443190 FAX 02 70039991 sicurezza@gruppopls.com			note	
cliente	SO.GE.M.I. S.p.A.				
lavoro	MERCATO ALL'INGROSSO DI MILANO PROGETTO PER CHIUSURA AREA ESPOSITIVA CON PANNELLI COIBENTATI POSTAZIONI 21 e 23 - MERCATO ITTICO				
data	27.06.2016	oggetto	STRUTTURE METALLICHE DI SUPPORTO		