
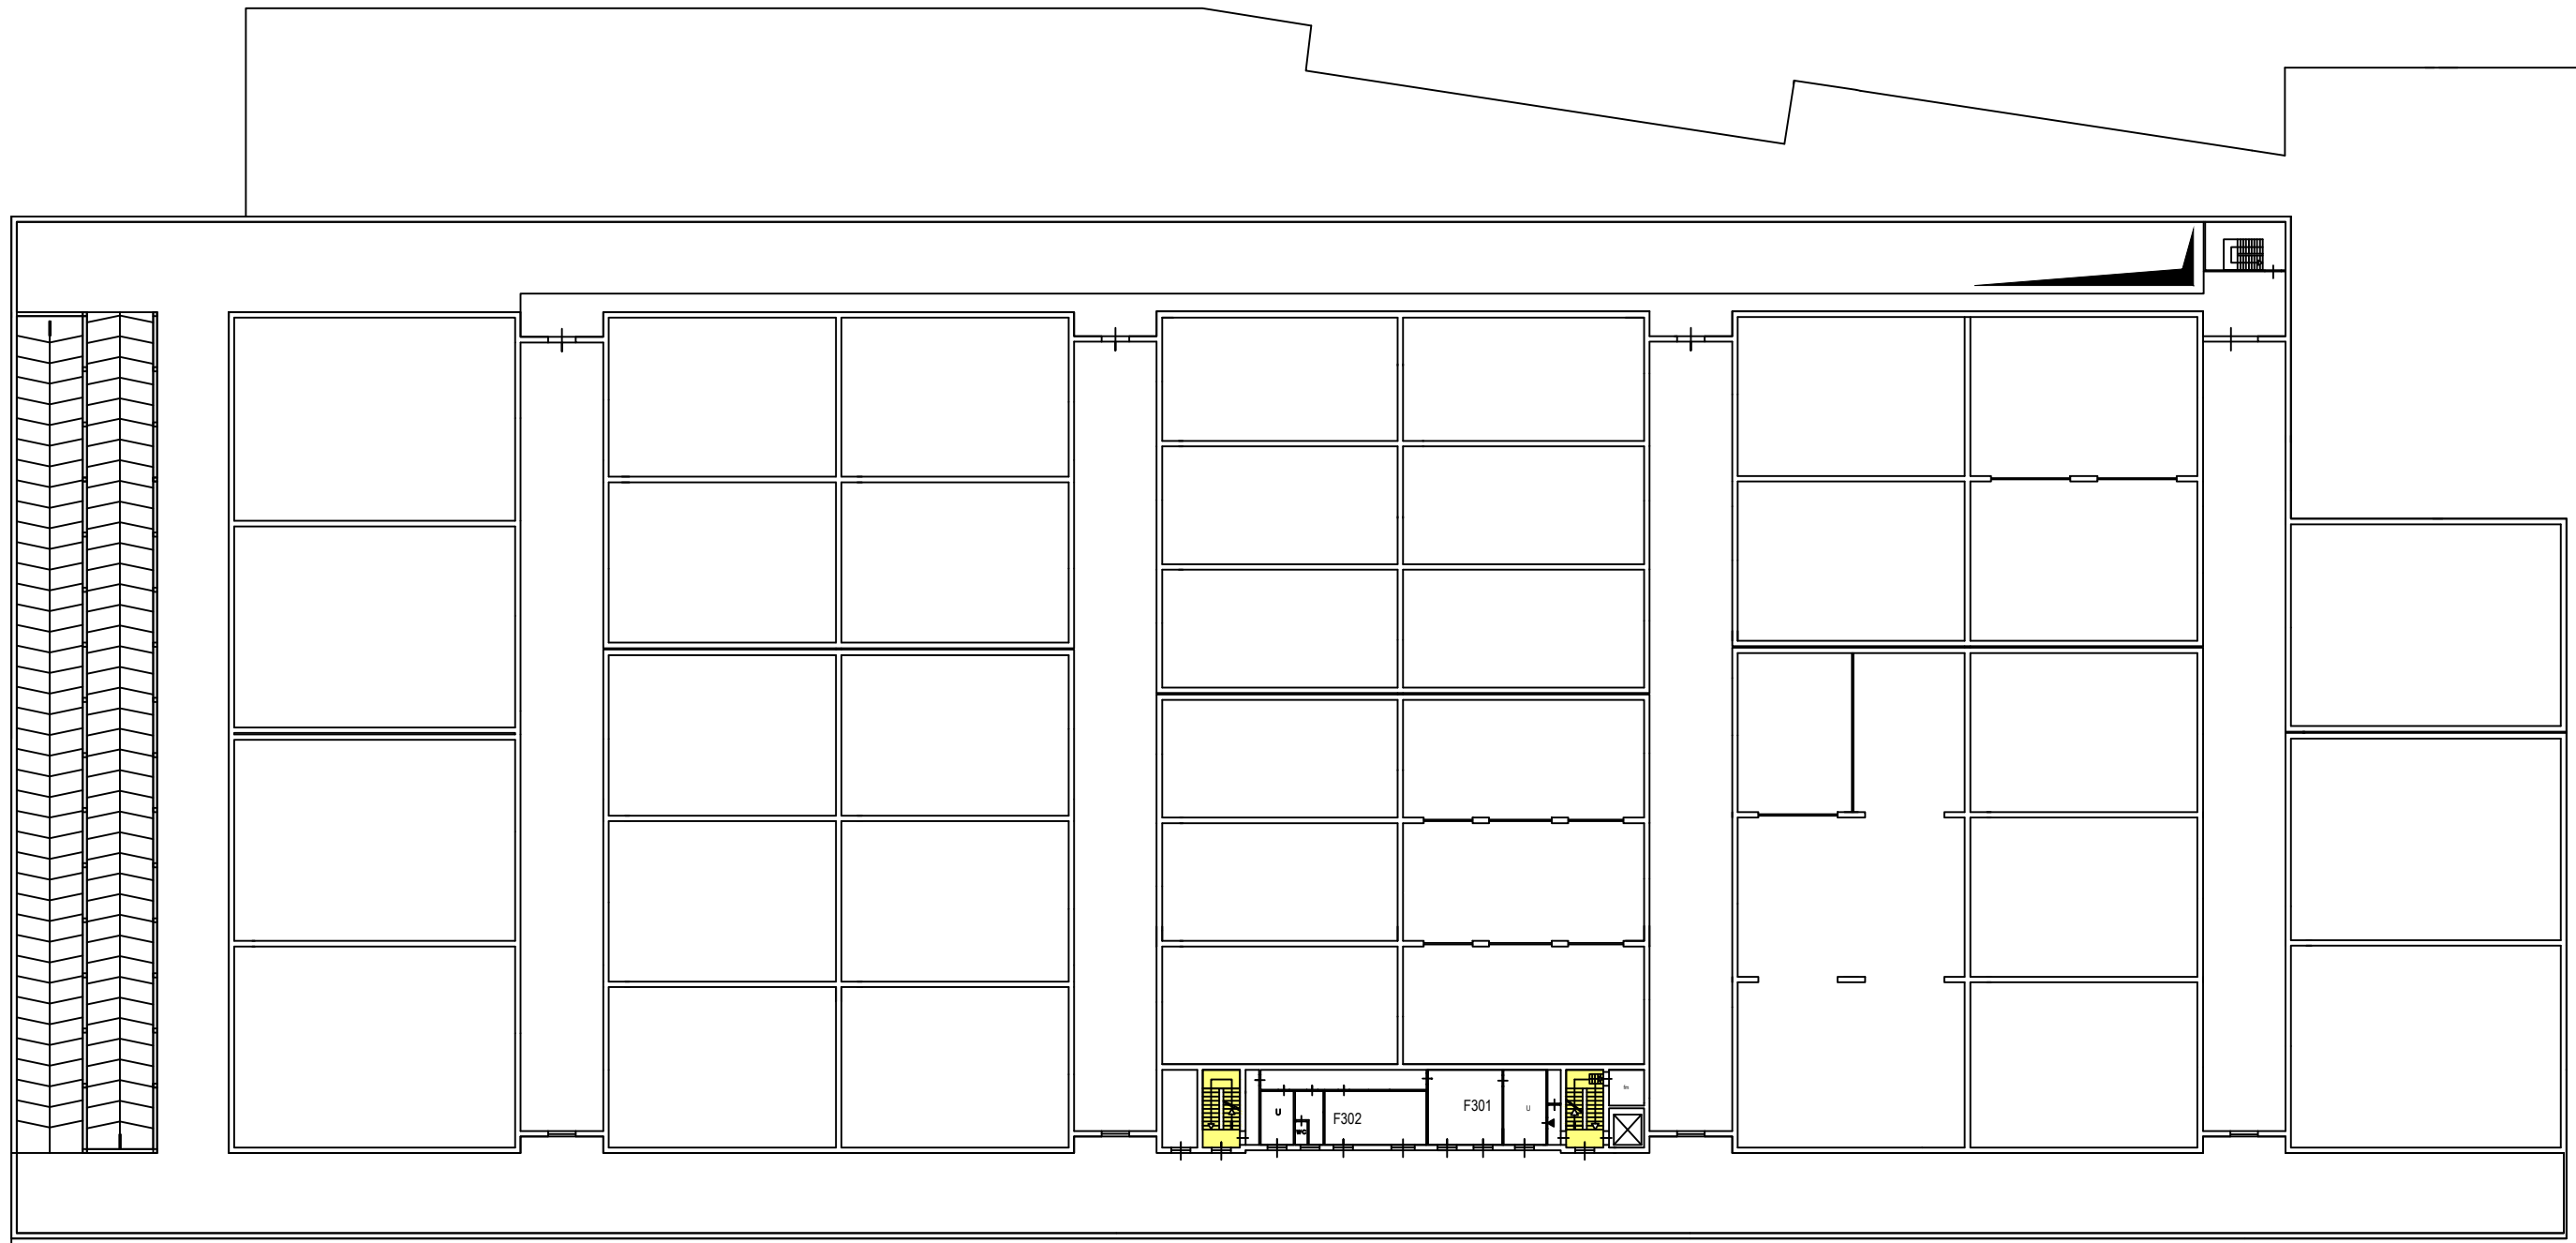


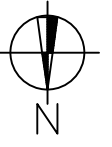

 Spazi Comuni: scale (30 mq)

PROGETTISTI:	SO.GE.M.I. S.p.A. Società per l'Impianto e l'Esercizio dei Mercati Annonari all'Ingrosso di Milano		
	Mercato Ortofrutticolo Via C. Lombroso,n.°54		
DATA: Ottobre 2016	OGGETTO: Fabbricato Frigorifero Pianta Secondo Ammezzato	N. TAVOLA:	
SCALA: Fuori scala		NOME FILE:	
DISEGNATO:		IL PRESENTE DISEGNO E' DI PROPRIETA' DELLA SO.GE.M.I. S.p.A. TUTTI I DIRITTI SONO TUTELATI A TERMINE DI LEGGE	
		Secondo Ammezzato	