


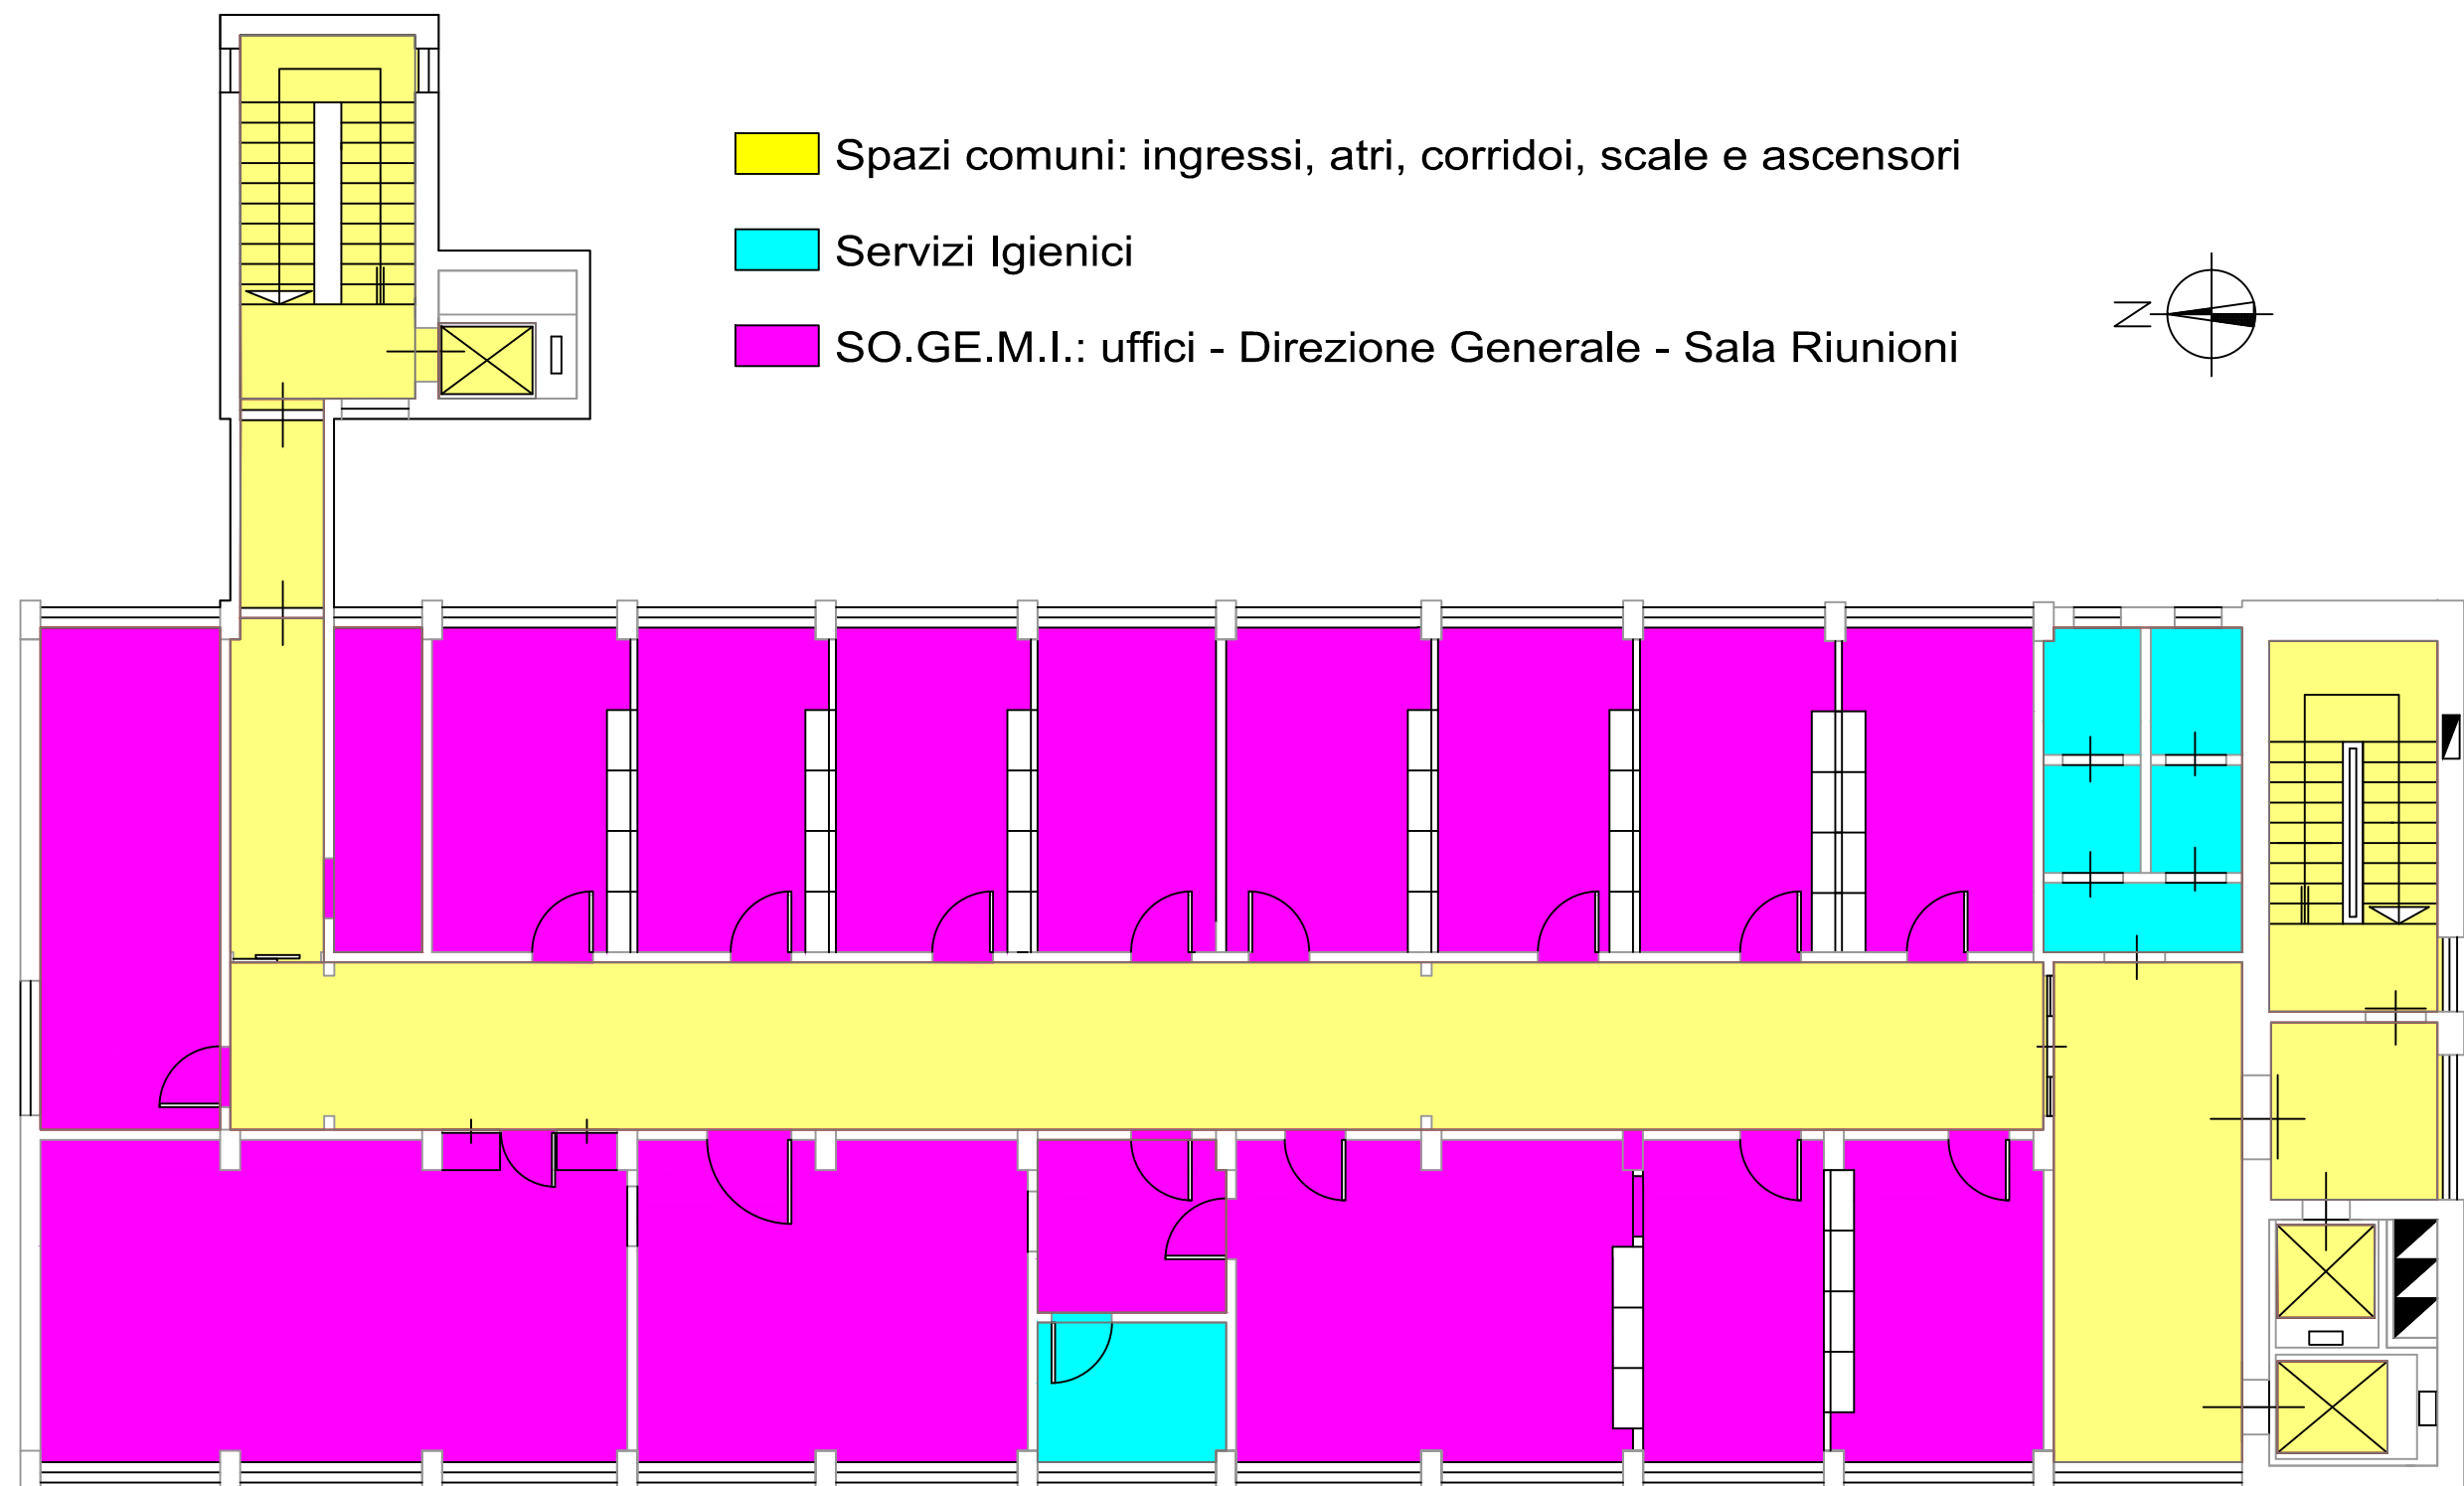

PROGETTISTI:	SO.GE.M.I. S.p.A. Società per l'Impianto e l'Esercizio dei Mercati Annonari all'Ingrosso di Milano		
	Mercato Ortofrutticolo Via C. Lombroso,n.°54		
DATA: Ottobre 2016	OGGETTO: Palazzo Affari Pianta 11°Piano	N. TAVOLA:	
SCALA: Fuori scala		NOME FILE:	
ELABORATO GRAFICO: GESTIONE URBANISTICA	IL PRESENTE DISEGNO E' DI PROPRIETA' DELLA SO.GE.M.I. S.p.A. TUTTI I DIRITTI SONO TUTELATI A TERMINE DI LEGGE	Undicesimo Piano	