
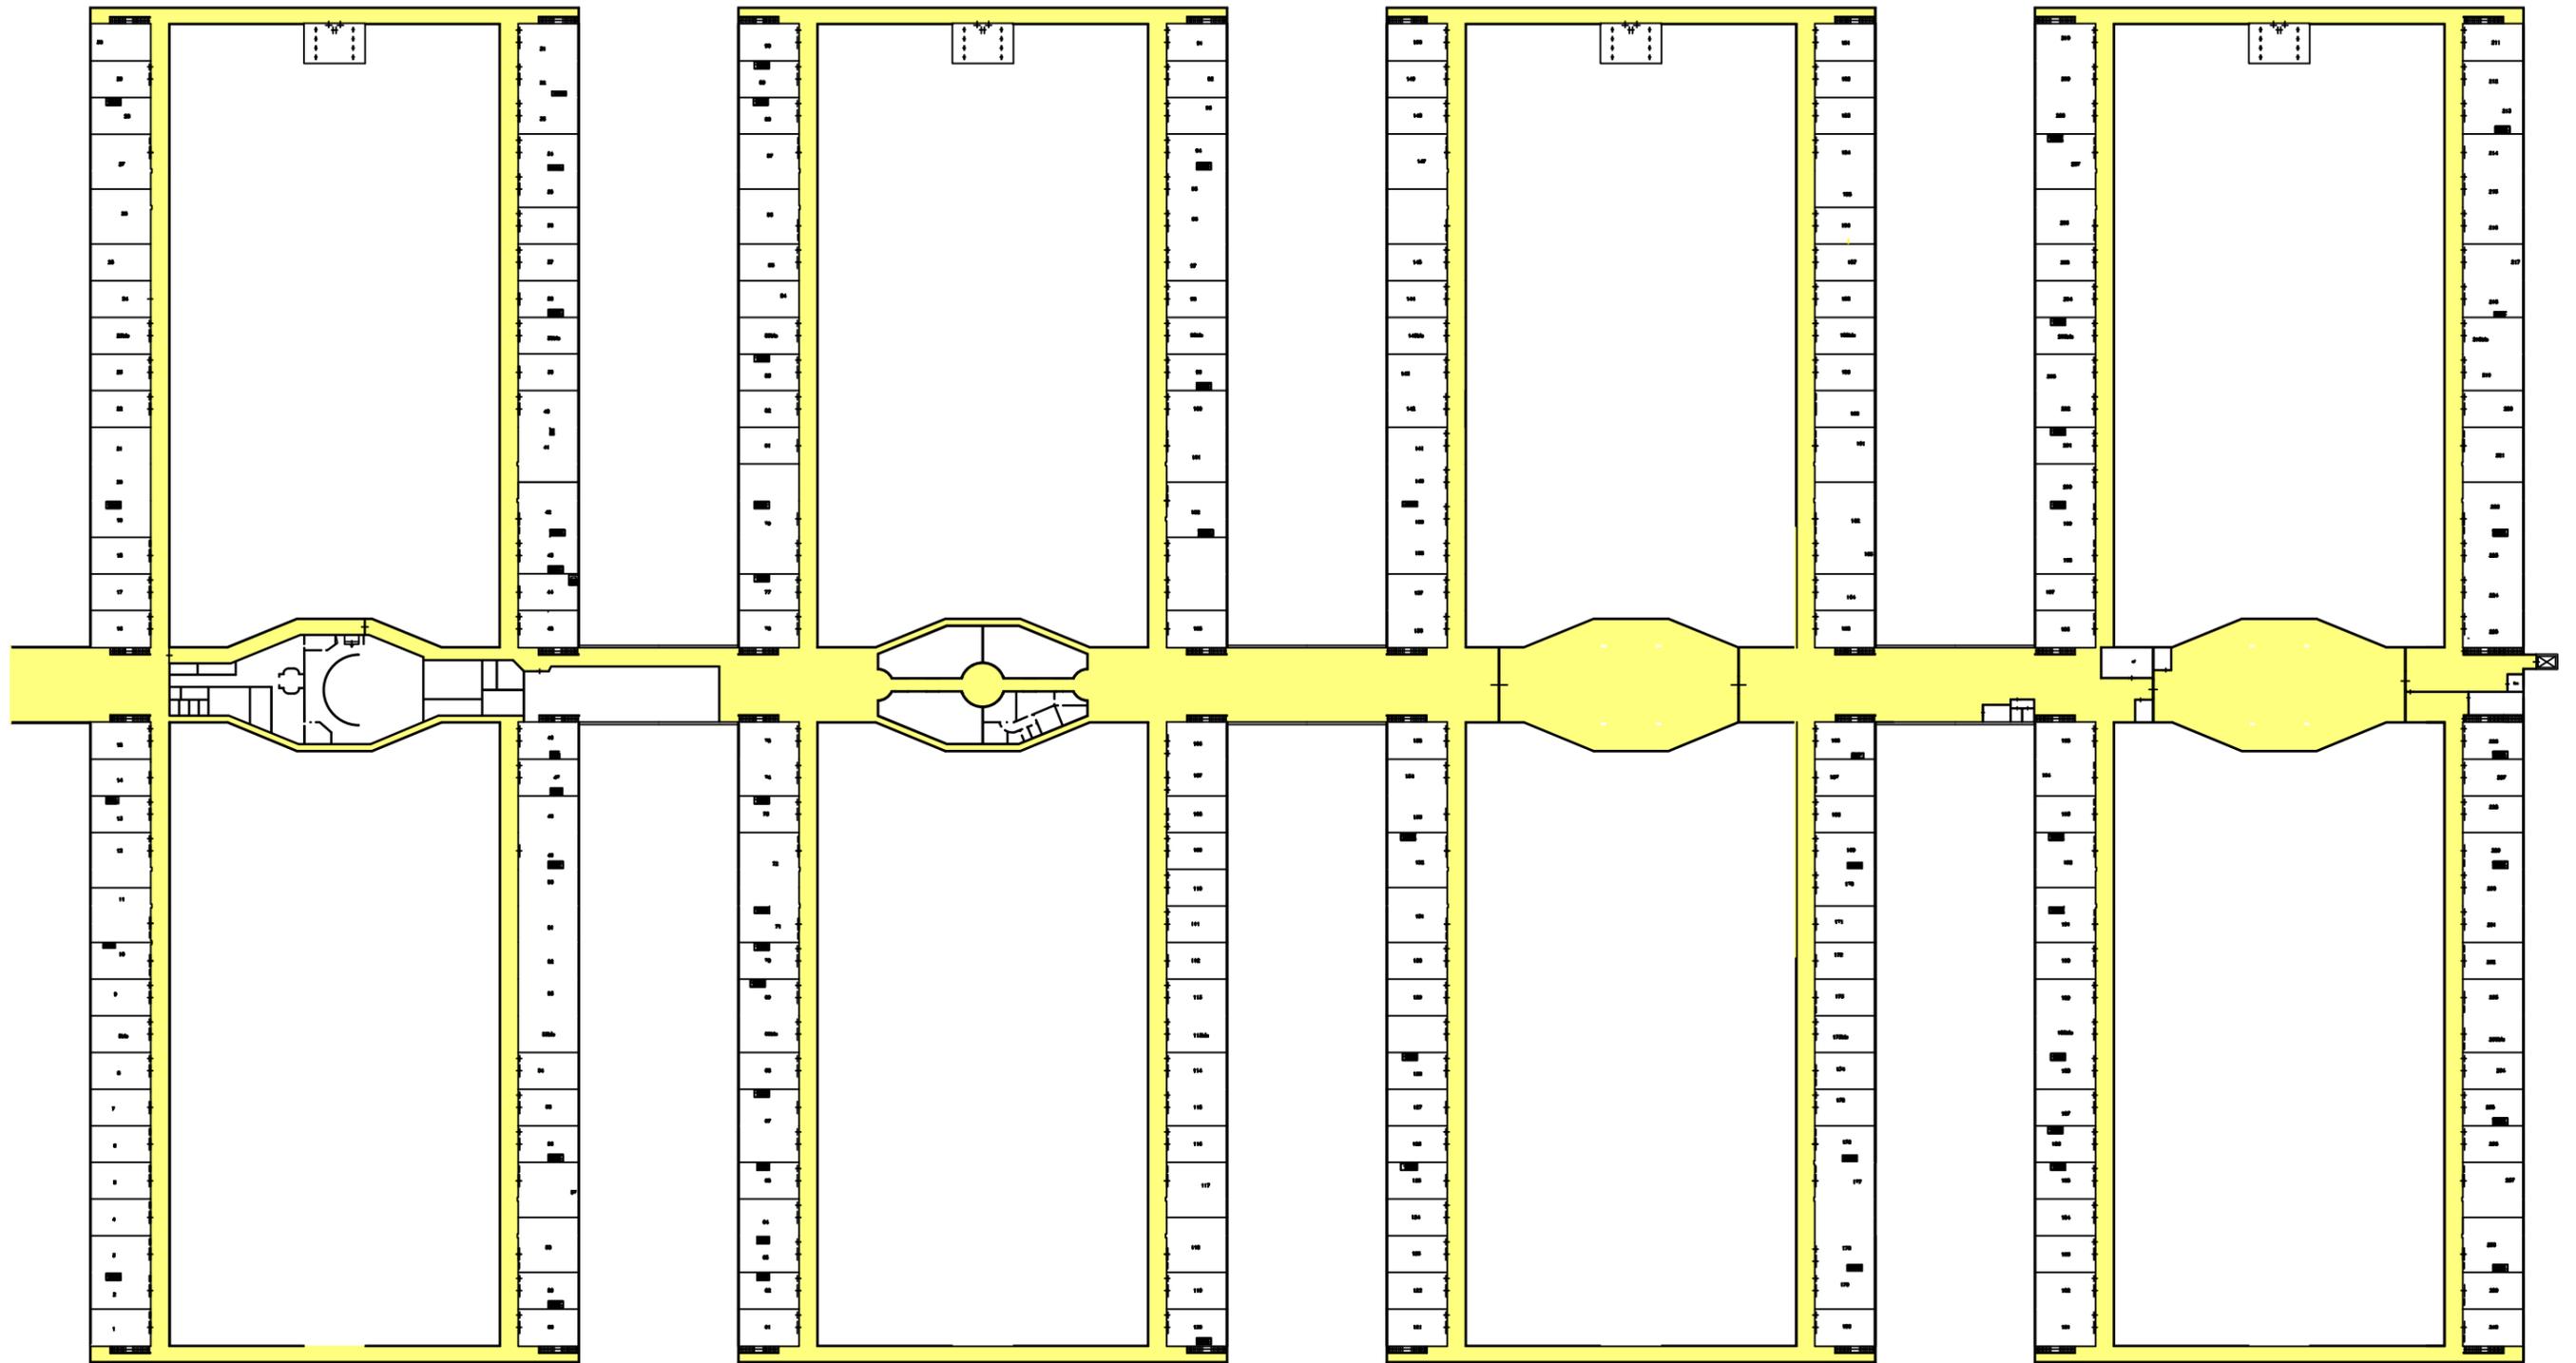


PADIGLIONE (A)

PADIGLIONE (B)

PADIGLIONE (C)

PADIGLIONE (D)

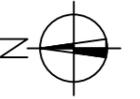

 Spazi Comuni: atri - corridoi - scale

PROGETTISTI:	S.O.G.E.M.I. S.p.A. Società per l'Impianto e l'Esercizio dei Mercati Annonari all'Ingresso di Milano			
DATA:	Ottobre 2016		N. TAVOLA:	
SCALA:	Fuori scala		NOME FILE:	
DISEGNATO:			Piano Primo Padiglioni	
CONTROLLATO:	AGGIORNAMENTO:		N. DISI:	N. TAVOLE:
Mercato Ortofrutticolo via C. Lombroso n. 54			Padiglioni A-B-C-D Pianta Piano Primo	