
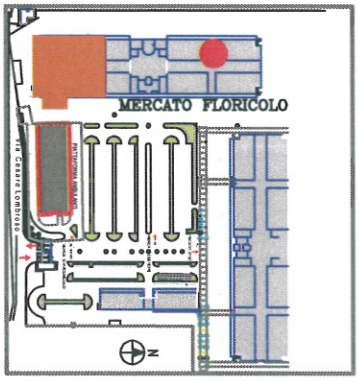
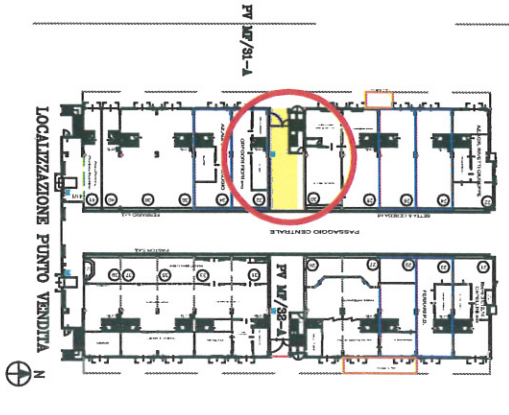


Appendice 1

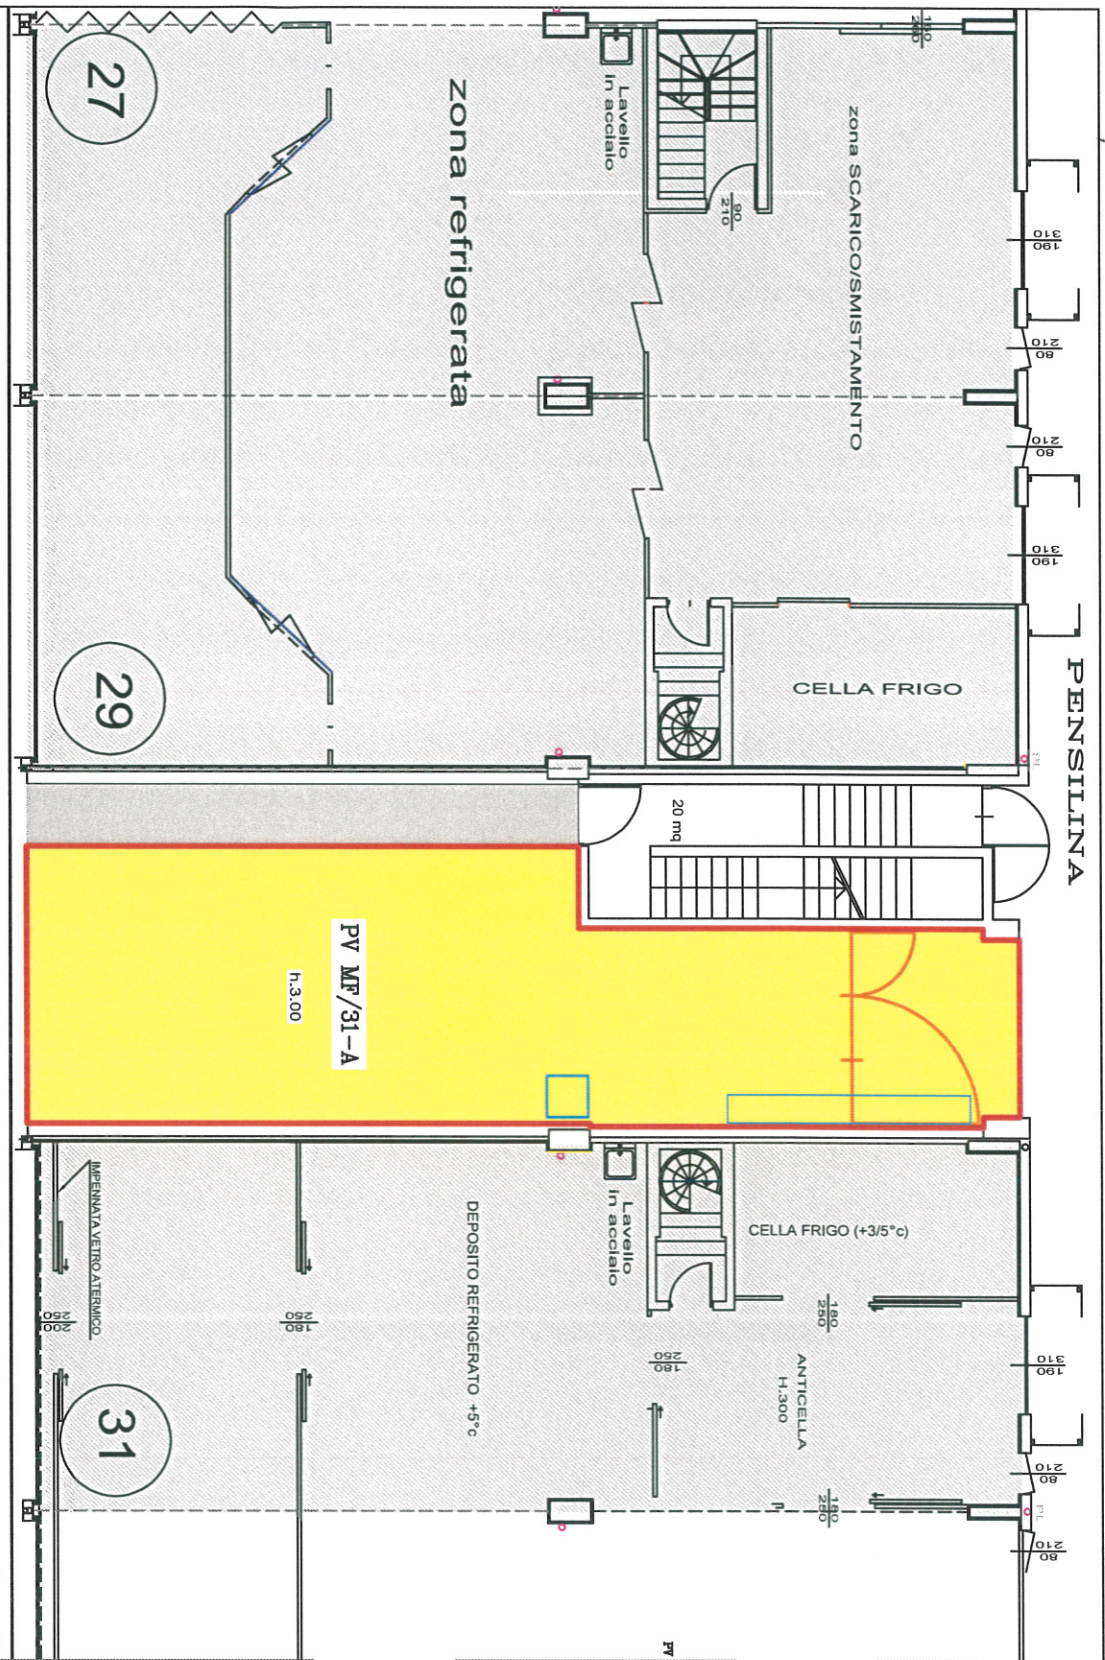

Piano Terra

PASSAGGIO CENTRALE

- PUNTO VENDITA MF/31-A
- PASSAGGIO per U.S.
- NASPO ESISTENTE DA SPOSTARE TUBAZIONI n.3,40 IMPIANTI Sogelvi

SO.GE.M.I. S.p.A. Società per l'Impianto e l'Esercizio dei Mercati Annonari all'Ingrosso di Milano		
Mercato dei fiori Via C. Lombroso, n.° 95 Particolare Piano Terra Post.n.31-A		
DATA: FEBBRAIO 2017 PER STADIA DI SCALA: POSIZIONE AS 1:100	ELABORATO GRAFICO: D. TACCAROLLA G.S.	N. TAVOLA: Terra100

Il presente disegno è di proprietà della SO.GE.M.I. spa tutti i diritti sono tutelati a termini di legge