


SCHEMA TECNICA

Ubicazione e dimensionamento	<p>L'area oggetto del bando è situata in Milano e più precisamente all'intersezione tra Via Cesare Lombroso e via Gaspare Vismara.</p> <p>La superficie complessiva è di 3.697 m², con edificabilità massima sino a 2.442 m² di superficie coperta</p>
Inquadramento urbanistico	<p><u>PIANO DEI SERVIZI</u> "Servizio alla persona e infrastrutture tecnologiche per l'ambiente (Commerciale e attività produttive)" Elaborato S01</p>
Utenze	<p><u>ENERGIA ELETTRICA</u> E' presente un contatore su cui dovrà essere effettuata la voltura (in funzione della potenza richiesta).</p> <p><u>ACQUA</u> E' presente un allaccio alla rete idrica con contatore e un allaccio per la realizzazione dell'impianto antincendio.</p> <p><u>GAS</u> Non è presente alcun allaccio.</p>

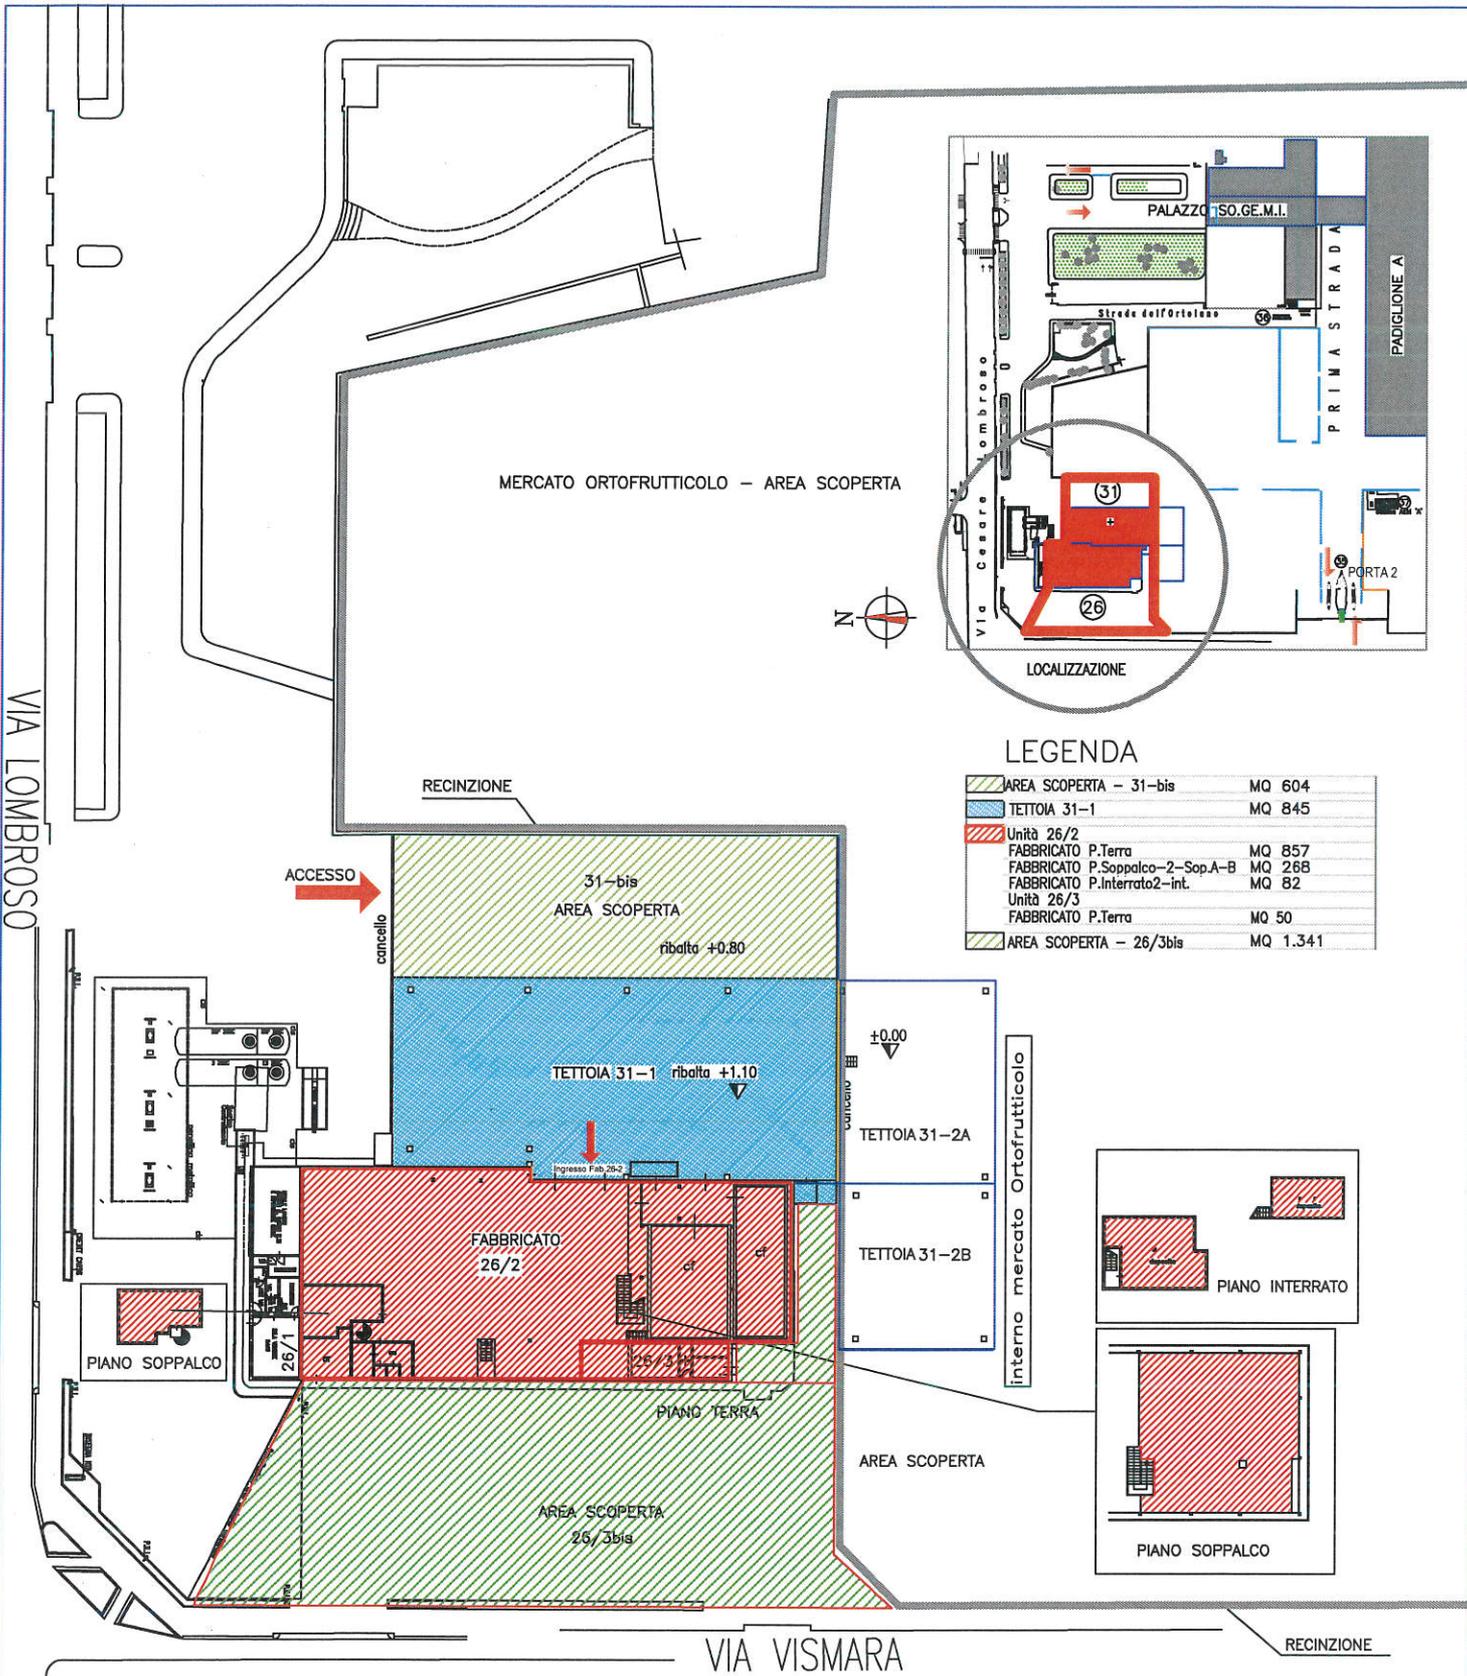



SO.GE.M.I. S.p.A.
Società per l'Impianto e l'Esercizio
dei Mercati Annonari all'Ingresso
di Milano



Mercato Ortofrutticolo via C. Lombroso n. 54

OGGETTO:
Edificio "26" e Tettoia "31"
Piante Piani Interrato,
Terra e Soppalco

N. TAVOLA:
MO 01_26-2_TETTOIA31-1


DATA:
FEBBRAIO 2017

PER STAMPA IN SCALAFORMATO A3
1:500

ELABORATO GRAFICO:D.T.

IL PRESENTE DISEGNO E' DI PROPRIETA' della SO.GE.M.I. S.p.a.
TUTTI I DIRITTI SONO TUTELATI A TERMINE DI LEGGE

NOME FILE:
FAB26-TETTOIA31

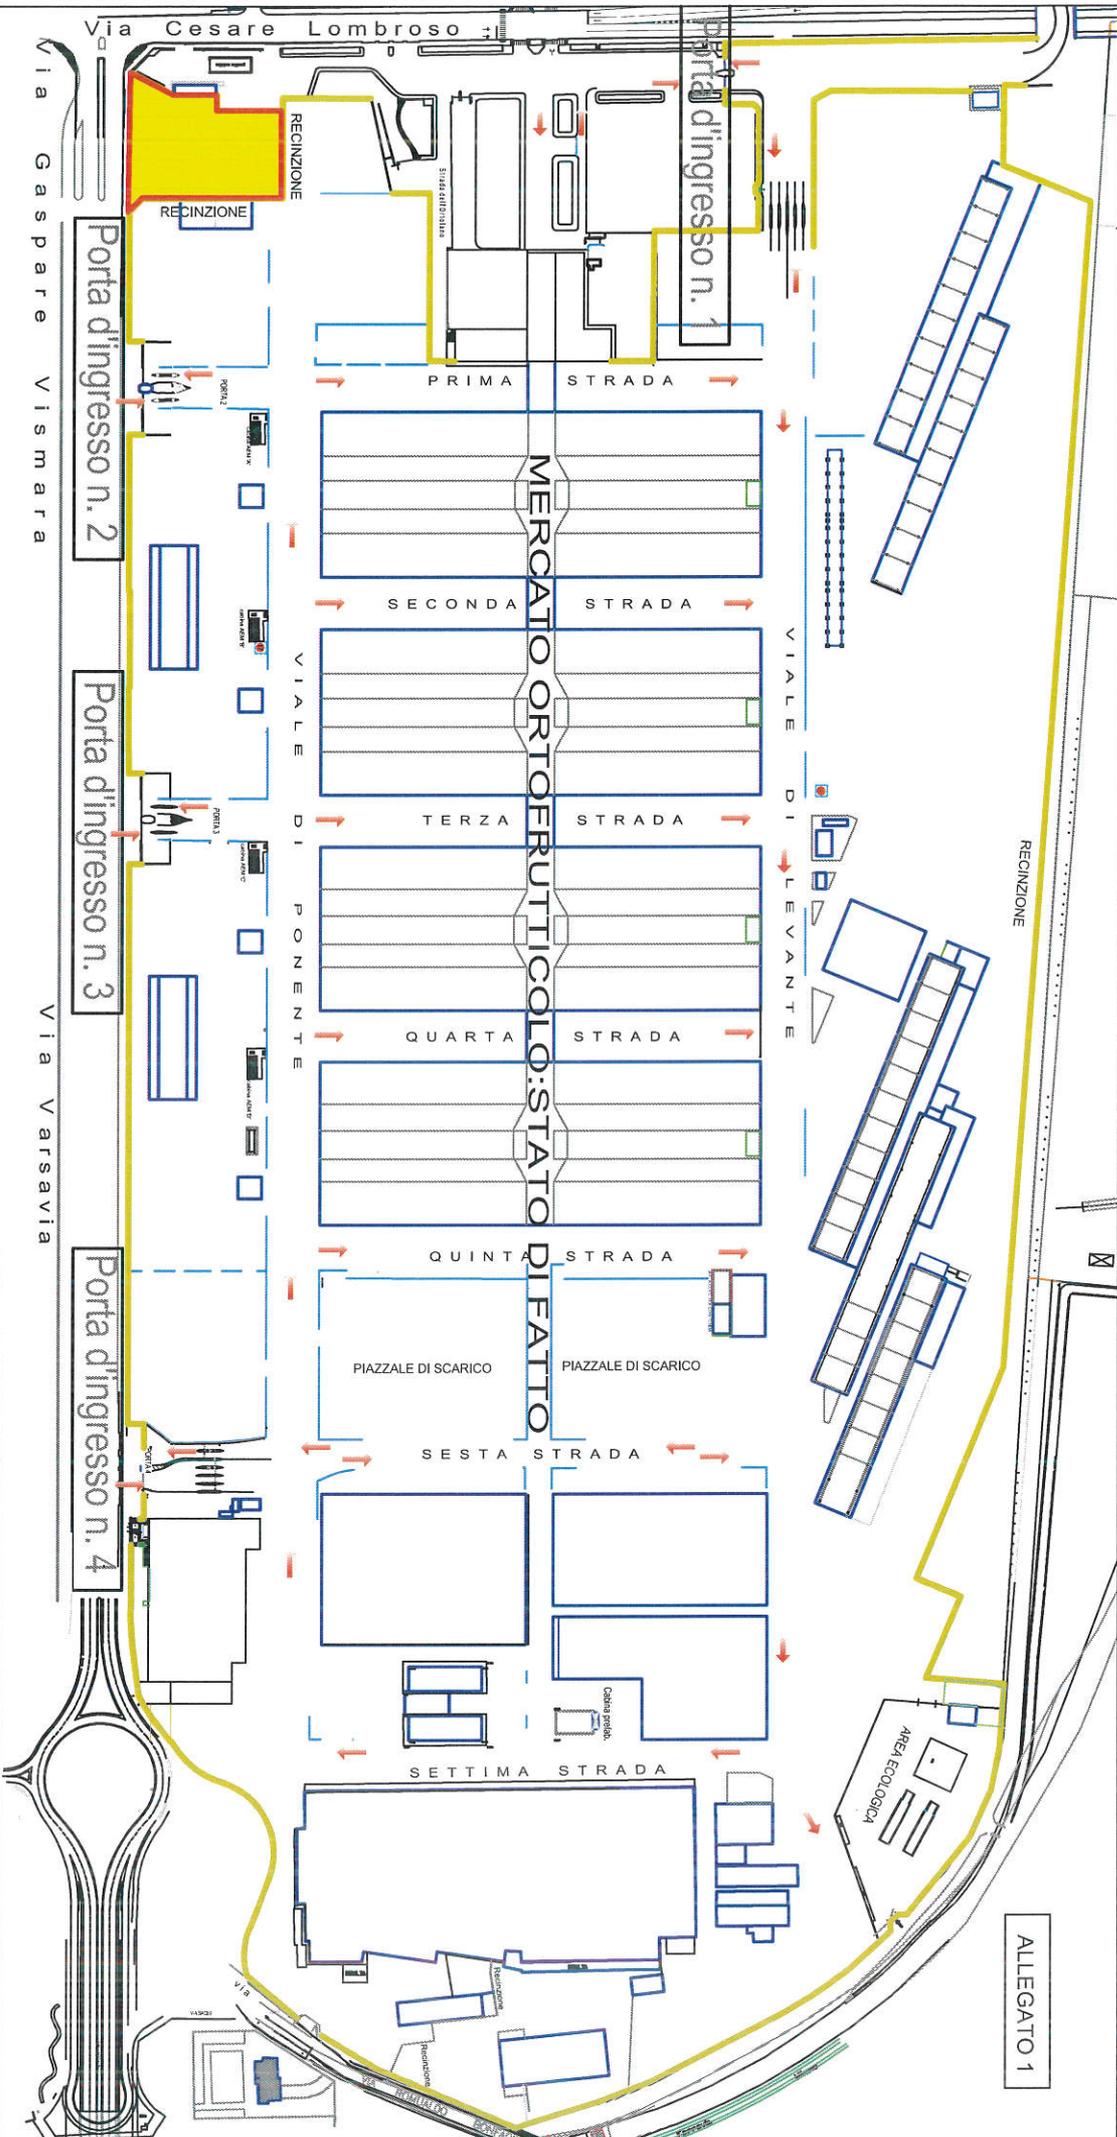

ALLEGATO 1

 AREA OGGETTO DEL BANDO



PROPRIETA' SOGE.M.I. Spa		SOGE.M.I. Spa Società per Azioni al Esercizio del Mercato Anonimo all'ingrosso di Milano		
OGGETTO Mercato Ortofrutticolo Via C. Lombroso, n.° 54		Planimetria Generale		
DATA: NOVEMBRE 2016	FUORI SCALA	IL PRESENTE DISEGNO E' DI PROPRIETA' DELLA SO.GE.M.I. S.p.A. TUTTI I DIRITTI SONO RISERVATI A TERMINI D'USO		NOME FILE: MORTOFRUTTICOLO_SF_2016
PRODOTTORE: STUDIO G.U.				