


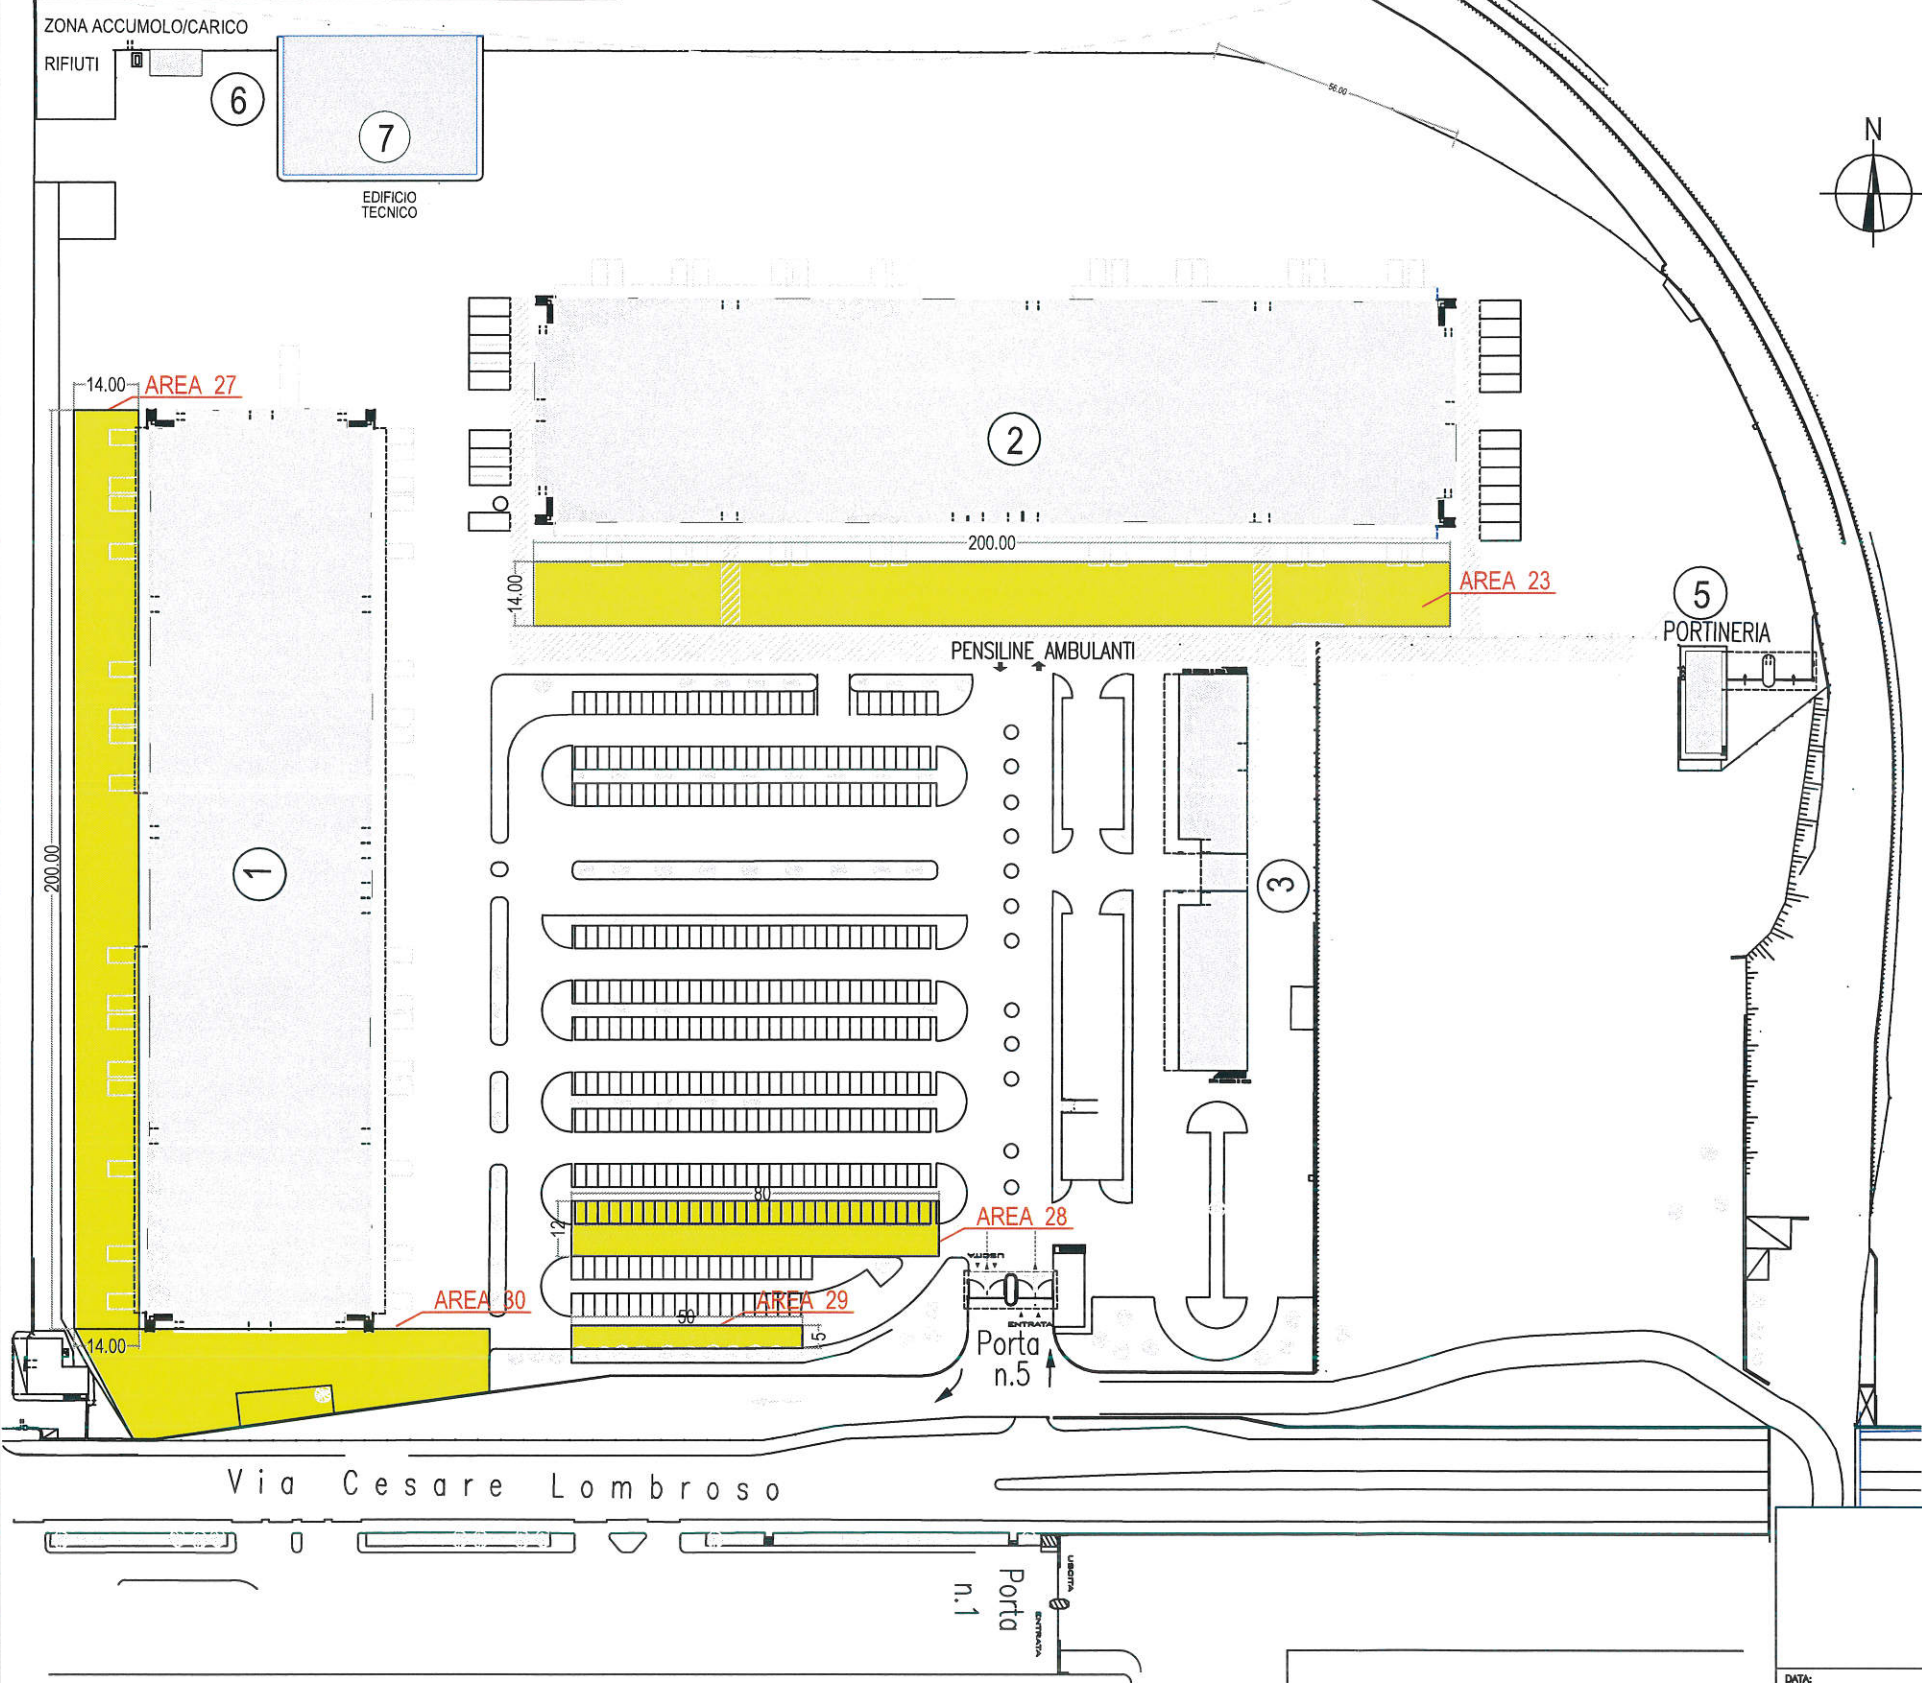

AREA/FABBRICATI ITTICO e FLORICOLO	
①	Mercato Floricolo - Carni
②	Mercato Ittico
③	Servizi Generale e Uffici
④	Portineria - Porta n.5 - Acquirenti
⑤	Portineria - Grossi carichi(non funzionante)
⑥	Centrale Termica
⑦	Edificio Tecnico
⑧	Pensiline Ambulanti

INTERVENTO N. 1



		SO.GE.M.I. S.p.A. Società per l'Impianto e l'Esercizio dei Mercati Annonari all'Ingrosso di Milano			
		Mercato Ittico-Floricolo-Carni Via C. Lombroso,n.°95			
DATA: Giugno 2017		OGGETTO: Planimetria Generale Mercato Ittico - Floricolo - Carni		N. TAVOLA: ALLEGATO E - Tav. 02	
SCALA: fuori scala				NOME FILE: MI - Asfalti 2016	
ELABORATO GRAFICO: DIR.TECNICA-U.O.GEST.URBANISTICA		IL PRESENTE DISEGNO E' DI PROPRIETA' DELLA SO.GE.M.I. S.p.A. TUTTI I DIRITTI SONO TUTELATI A TERMINE DI LEGGE			