


FABBRICATI ex PUBBLICO MACELLO - MERCATO CARNI

- ② UFFICI - ABITAZIONI
- ③ UFFICI
- ④ PALAZZINA BORSA (ex UFFICI - BAR - RISTORANTE)
- ⑤ PALAZZINA - UFFICI - ABITAZIONI - SERVIZI VETERINARI A.S.L.
- ⑥ PALAZZINA - UFFICI - ABITAZIONI - SERVIZI A.S.L. MACELLO
- ⑦ EX ABITAZIONE CUSTODE
- ⑧ EX MERCATO FORESE - AREA PARCHEGGIO
- ⑨ EX UFFICI - MAGAZZINI
- ⑩ OFFICINA MANUTENZIONI
- ⑫ DEPOSITO AUTOVETTURE
- ⑬ CELLE FRIGORIFERE EX MERCATO ITTICO
- ⑭ EX REPARTO TRIPPERIA
- ⑮ MERCATO CARNI - LABORATORIO DI SEZIONAMENTO - CELLE FRIGORIFERE
- ⑯ CELLE FRIGORIFERE PUBBLICO MACELLO - SALA MACCHINE
- ⑰ GALLERIA DI MACELLAZIONE
- ⑱ EX GALLERIA DI MACELLAZIONE
- ⑲ REPARTO OSSERVAZIONE (parte)
- ⑳ DEPOSITO
- ㉑ UFFICI IN DISUSO
- ㉒ SERVIZI IGIENICI IN DISUSO
- ㉓ PALAZZINA PRENOTAZIONI IN DISUSO
- ㉔ SVUOTAMENTO TRIPPE IN DISUSO
- ㉕ STALLE DI PREMACELLAZIONE
- ㉖ PALAZZINA UFFICI IN DISUSO
- ㉗ EX REPARTO OSSERVAZIONE
- ㉘ EX CENTRO DISTRIBUZIONE PRODOTTI ALIMENTARI
- ㉙ UFFICI COMMERCIALI
- ㉚ EX AUTORIMESSA
- ㉛ AUTORIMESSA IN DISUSO
- ㉜ LAVAGGIO AUTOMEZZI
- ㉝ DISINFESTAZIONE AUTOMEZZI
- ㉞ ABITAZIONE CUSTODE
- ㉟ TETTOIA
- ㊱ FORAGGI
- ㊲ GALLERIA
- ㊳ CABINA CUSTODE
- ㊴ IMPIANTO TRATTAMENTO ACQUE REFLUE



INTERVENTO N. 2

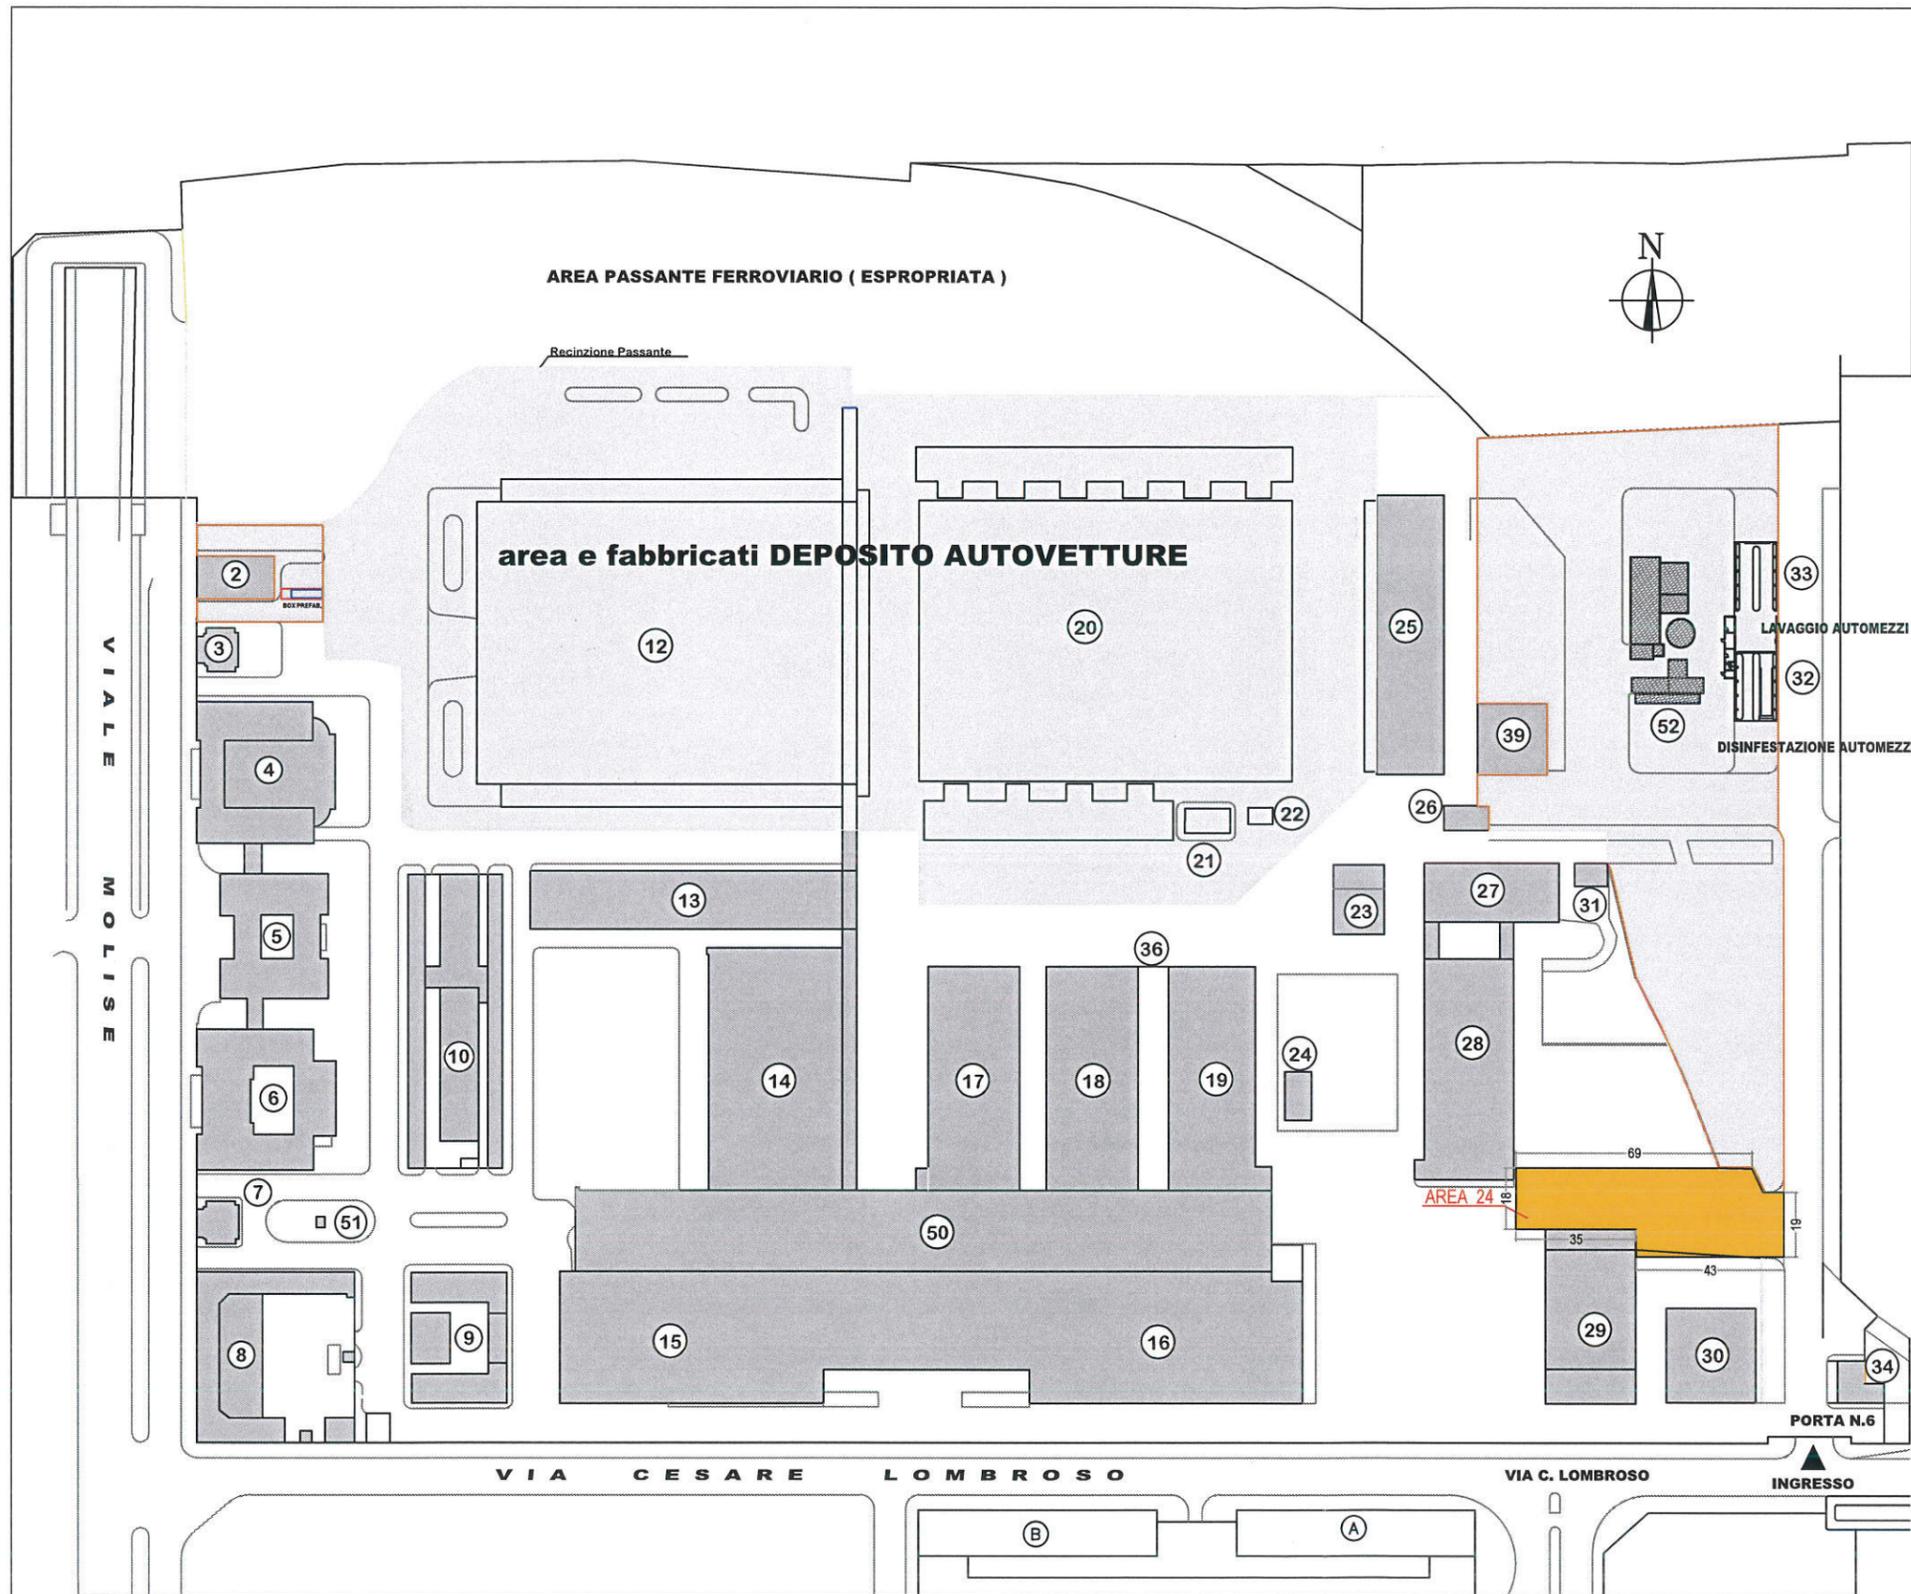

SO.GE.M.I. S.p.A. Società per l'Impianto e l'Esercizio dei Mercati Annonari all'Ingresso di Milano		
Mercato Ortofrutticolo Via C. Lombroso, n.°54		
DATA: Giugno 2017 SCALA: fuori scala	OGGETTO: Planimetria Generale Ex Mercato Carni	N. TAVOLA: ALLEGATO F - Tav. 03
ELABORATO GRAFICO: DR. TECNICA U.O. GEST. URBANISTICA	IL PRESENTE DISEGNO È DI PROPRIETÀ DELLA SO.GE.M.I. S.p.A. TUTTI I DIRITTI SONO TUTELATI A TERMINE DI LEGGE	NOME FILE: MC - Asfalti 2016