
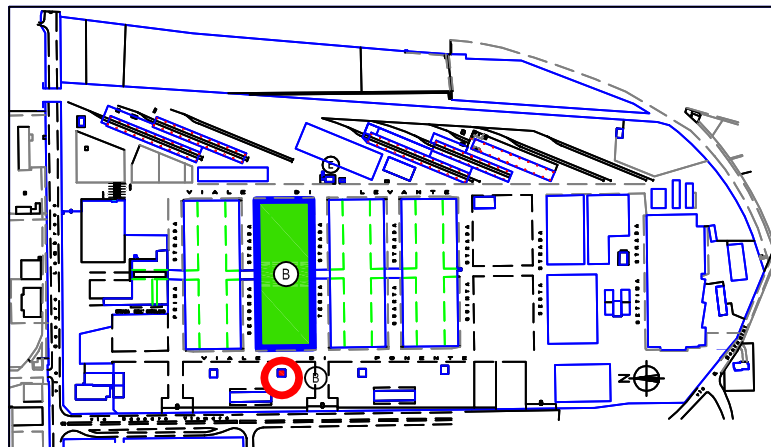


MERCATO ORTOFRUTTICOLO: PARTICOLARE

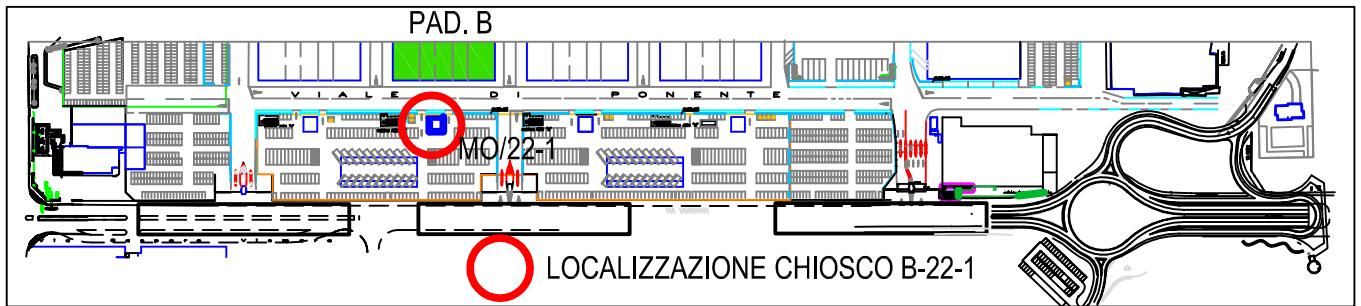

Planimetria Mercato Ortofrutticolo

	SO.GE.M.I. S.p.A. Società per l'Impianto e l'Esercizio dei Mercati Annonari all'Ingresso di Milano	
	Mercato Ortofrutticolo via C. Lombroso n. 54	
DATA: MARZO 2018	OGGETTO: Pianta Chiosco "B" - N.22 Piano Terra	N. TAVOLA: 01_22_PT
SCALA: 1:200		NOME FILE: Chiosco C 22
ELABORATO GRAFICO: D.T. G.U.	IL PRESENTE DISEGNO E' DI PROPRIETA' della SO.GE.M.I. S.p.a TUTTI I DIRITTI SONO TELITATI A TERMINE DI LEGGE	