

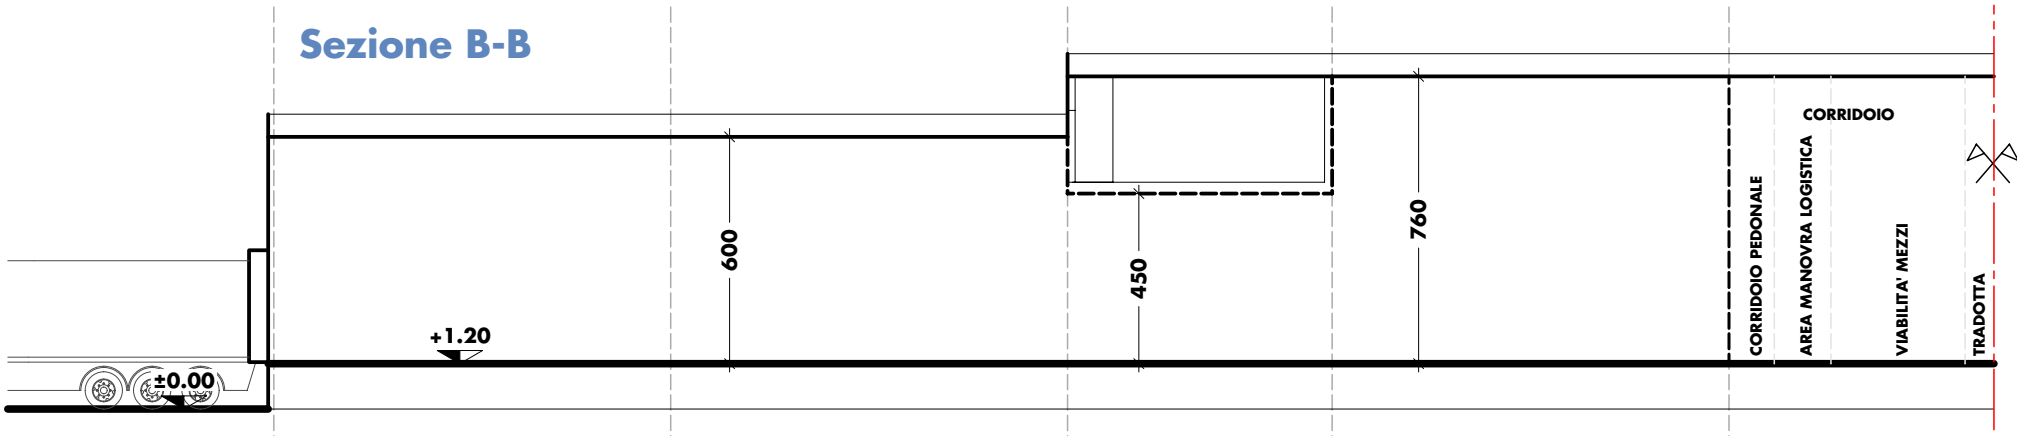
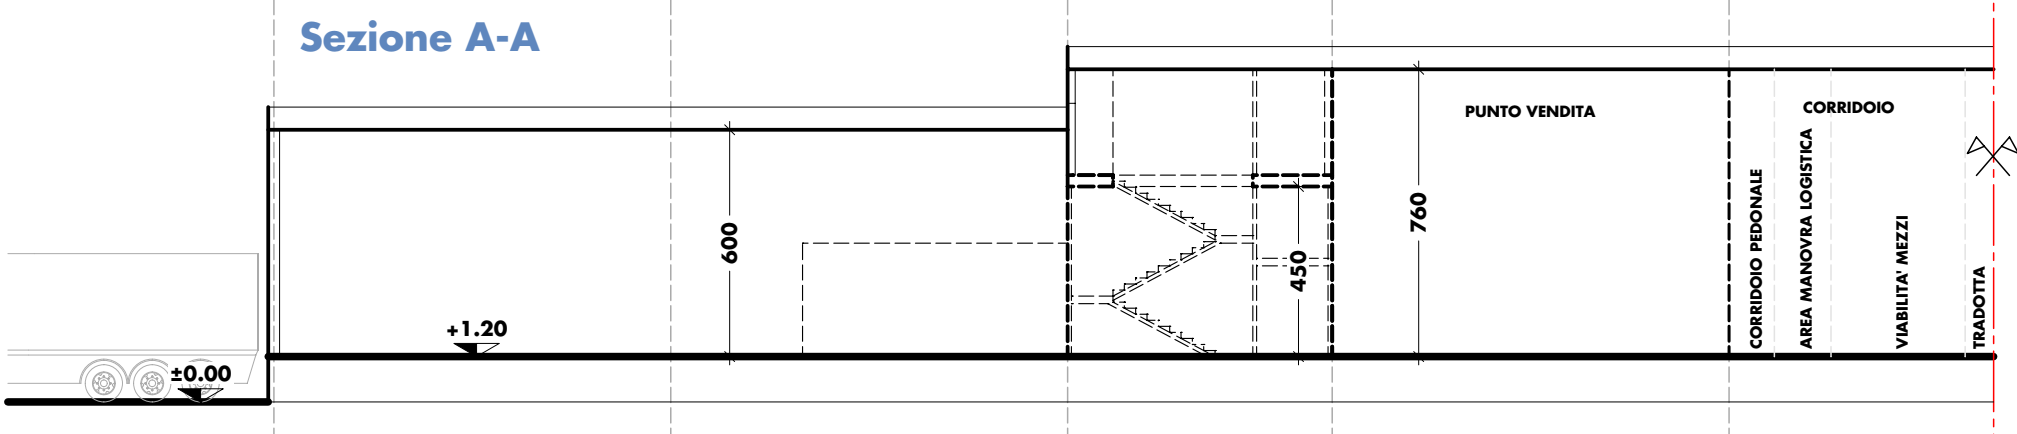
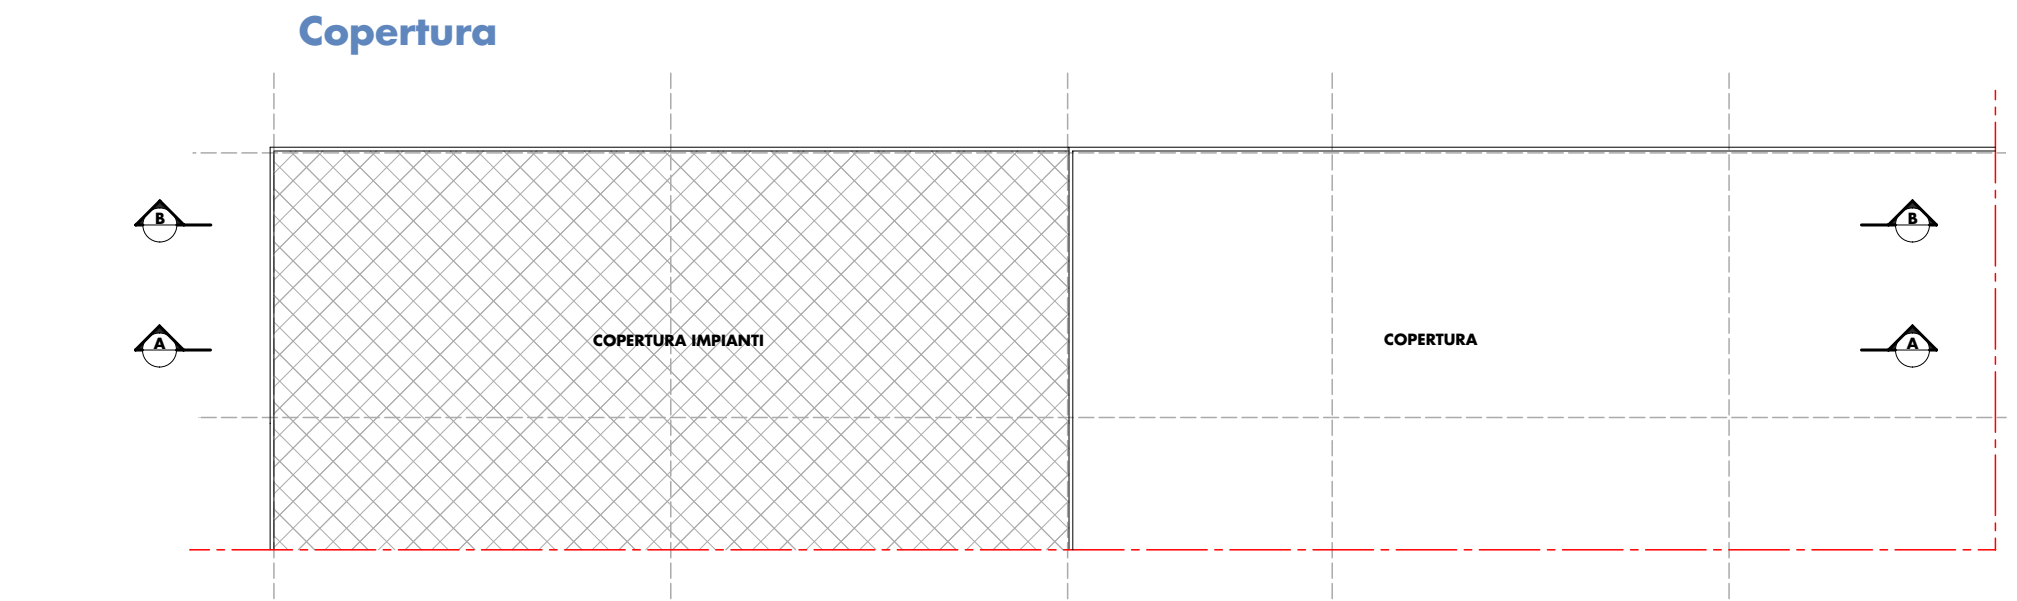
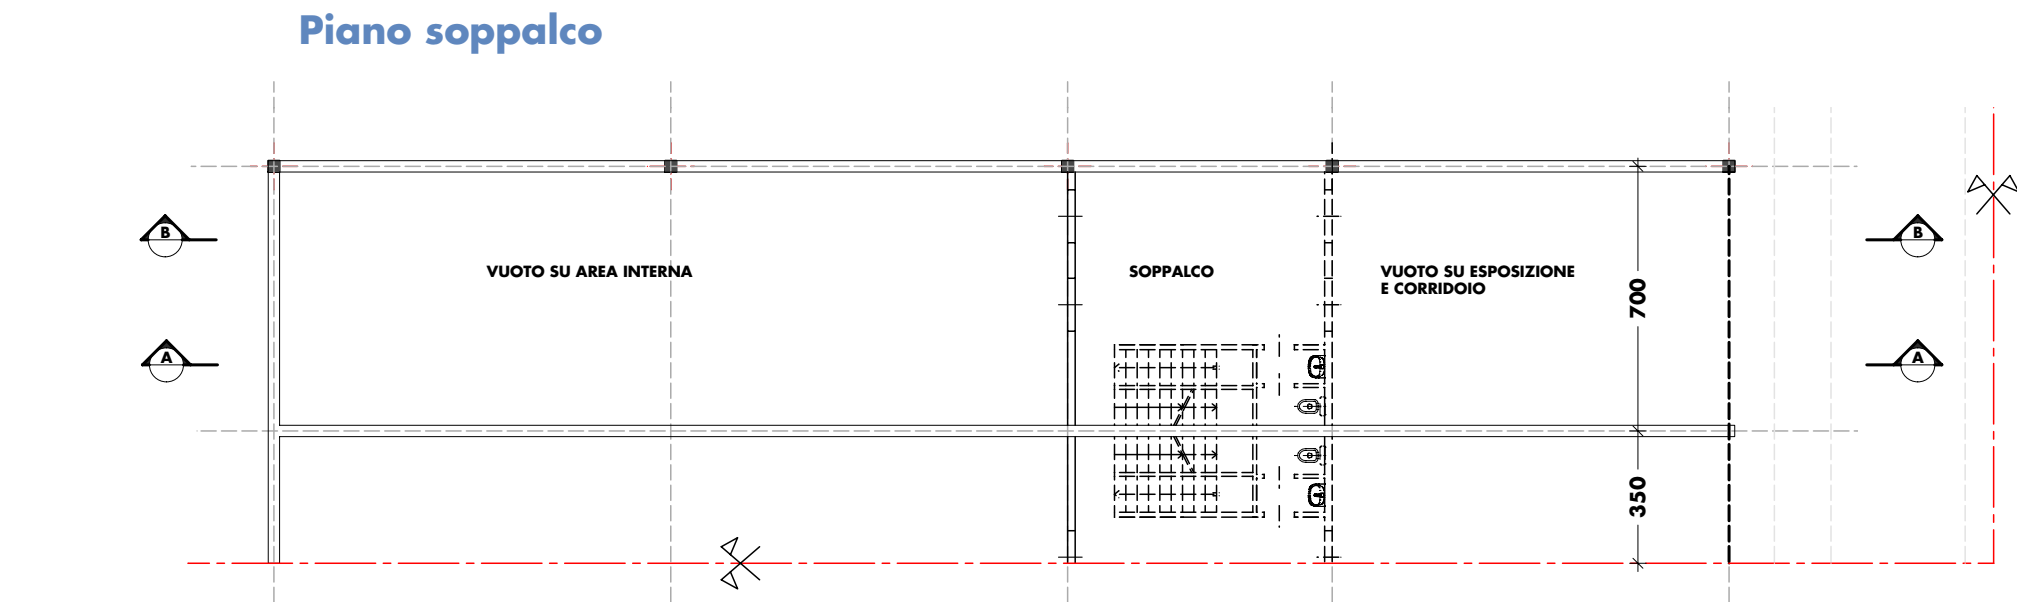





SCHEMA MODULO DIMENSIONALE_ scala 1: 200

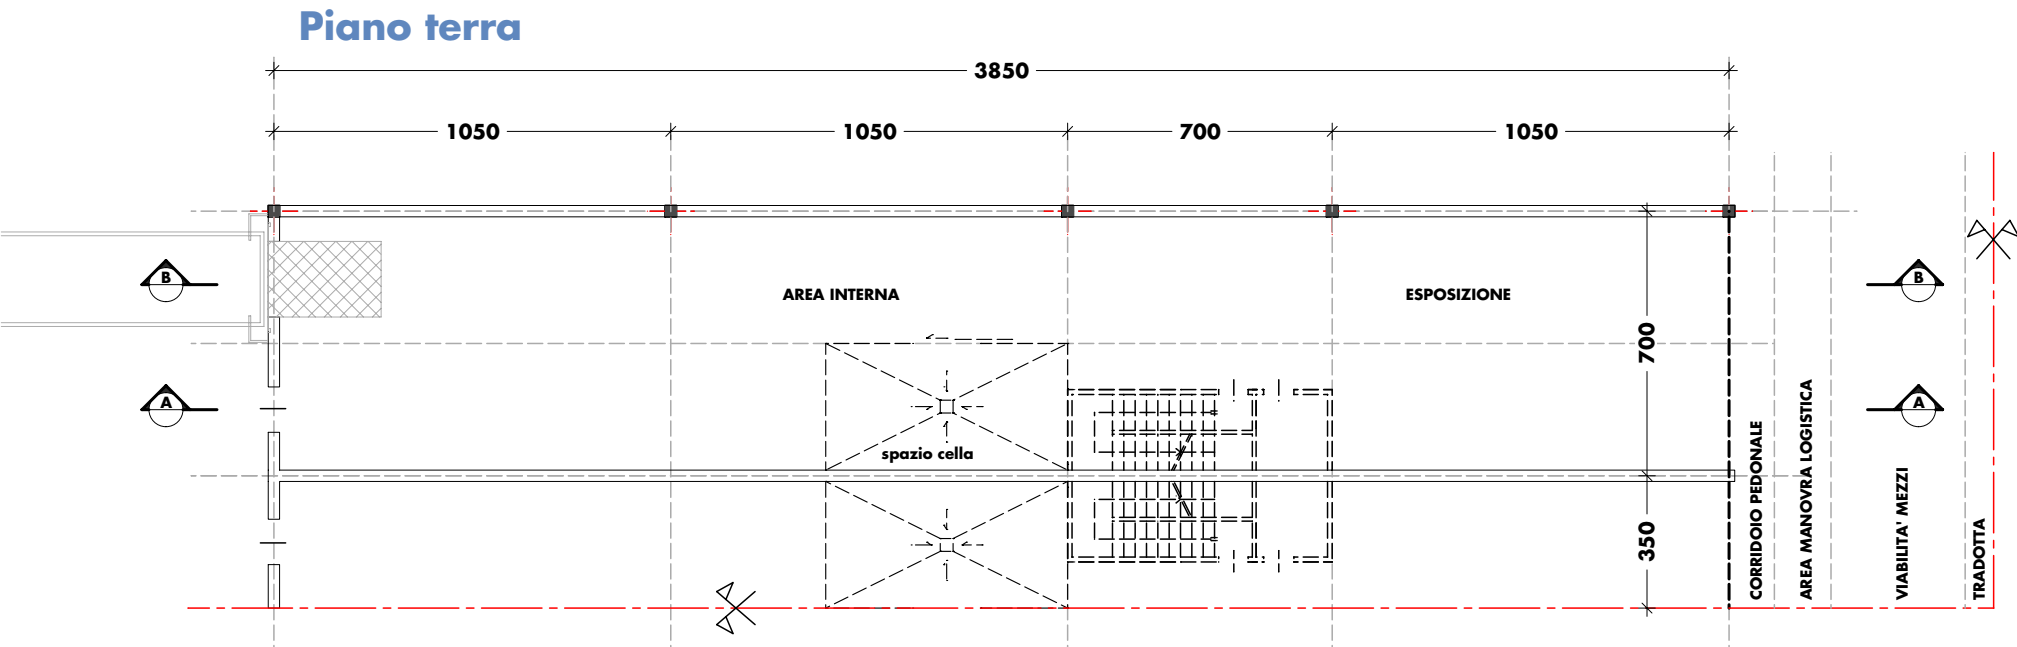

AGGREGAZIONE PUNTI VENDITA_ scala 1: 500

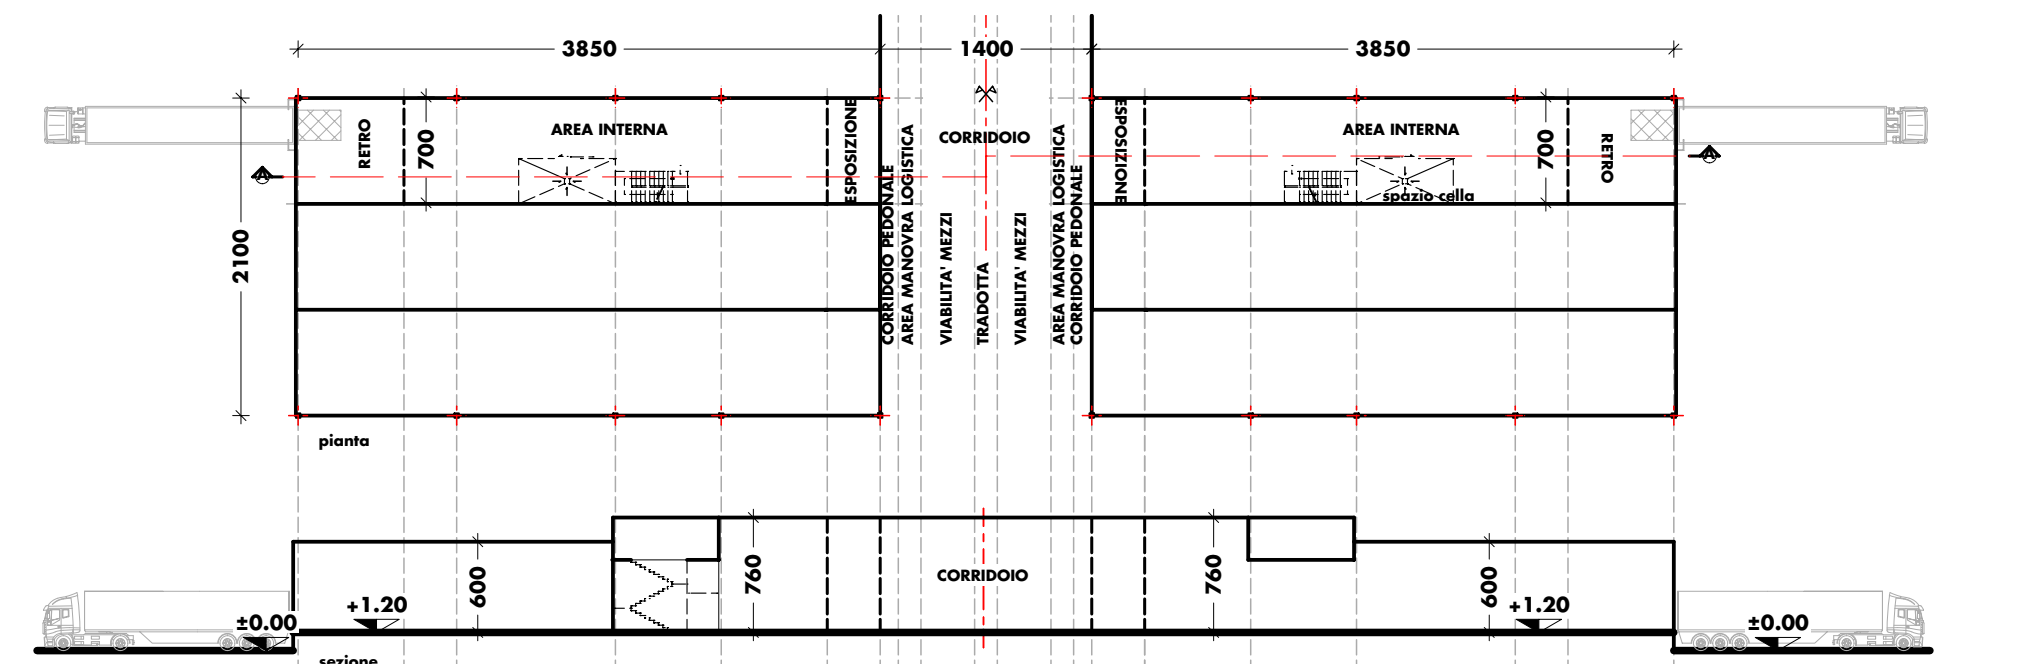


SCHEMA TEMPERATURA CONTROLLATA_ scala 1: 200

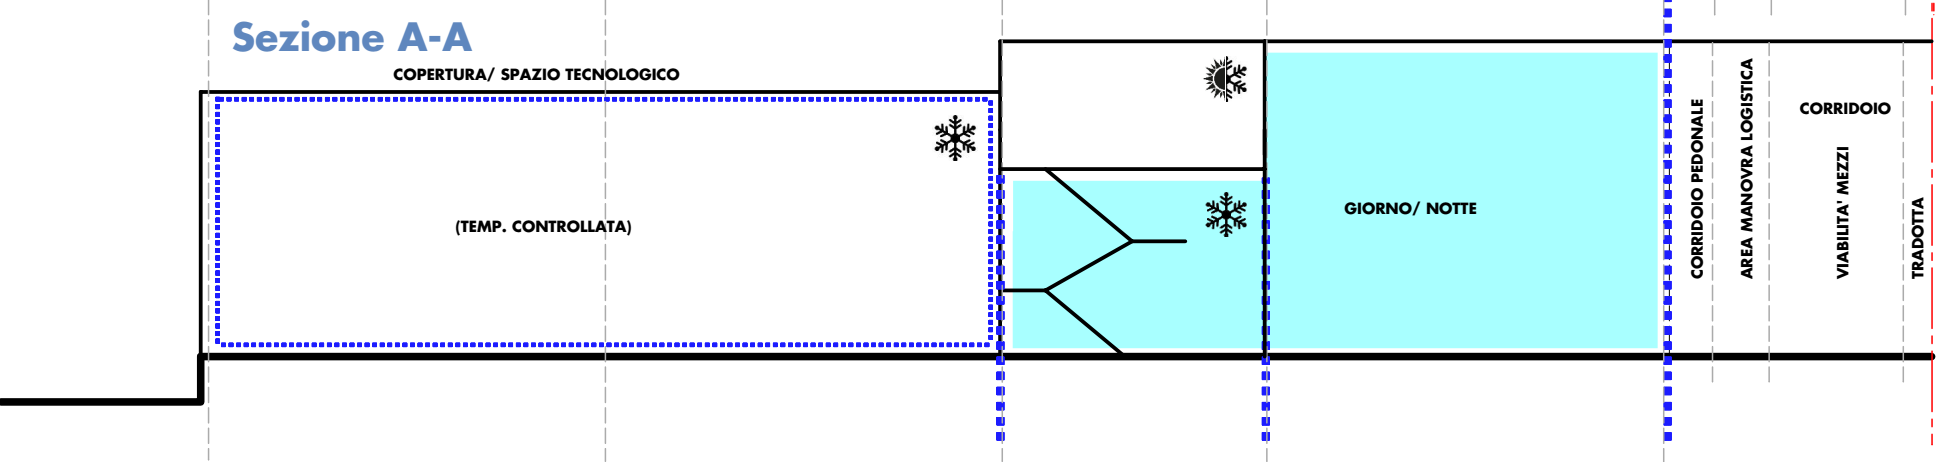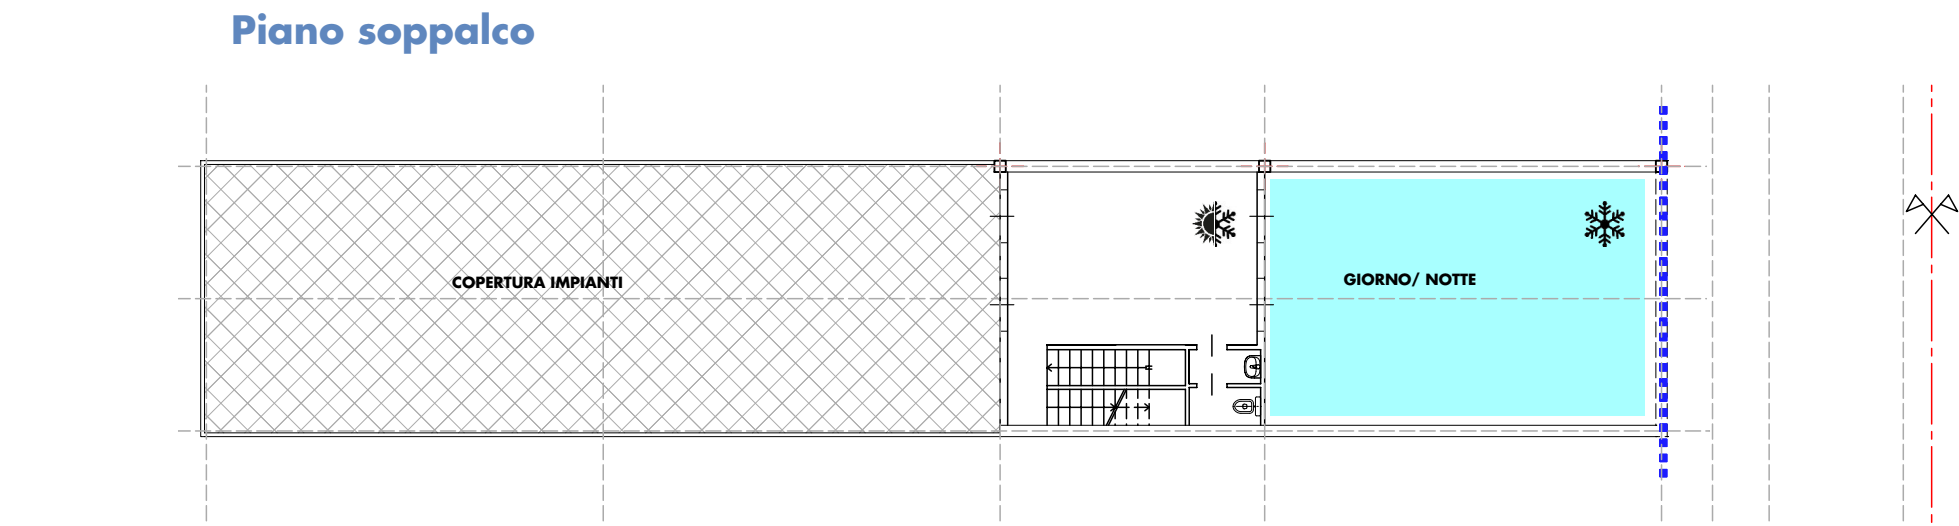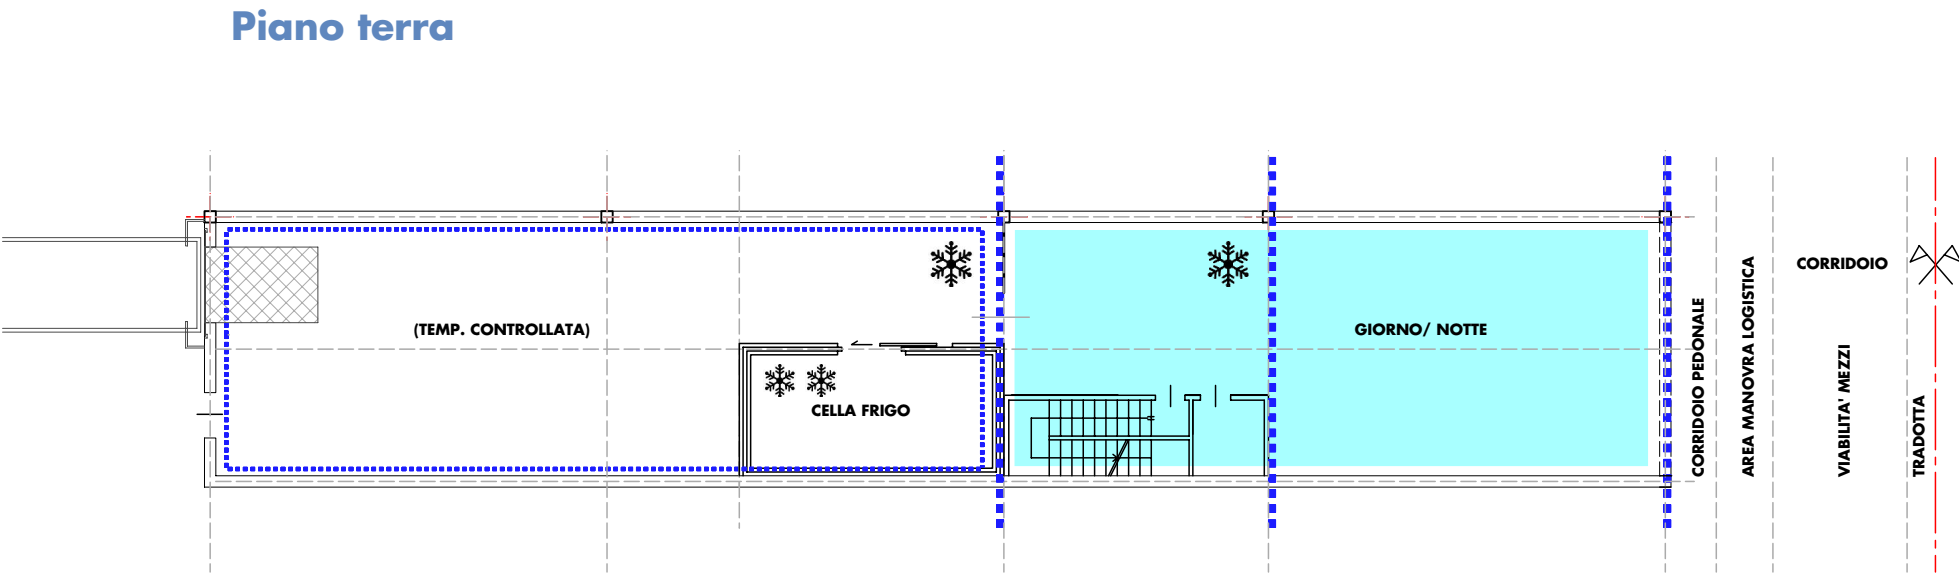

NOTA

Tutte le personalizzazioni relative al controllo della temperatura all'interno del punto vendita sono da considerarsi a carico dell'operatore

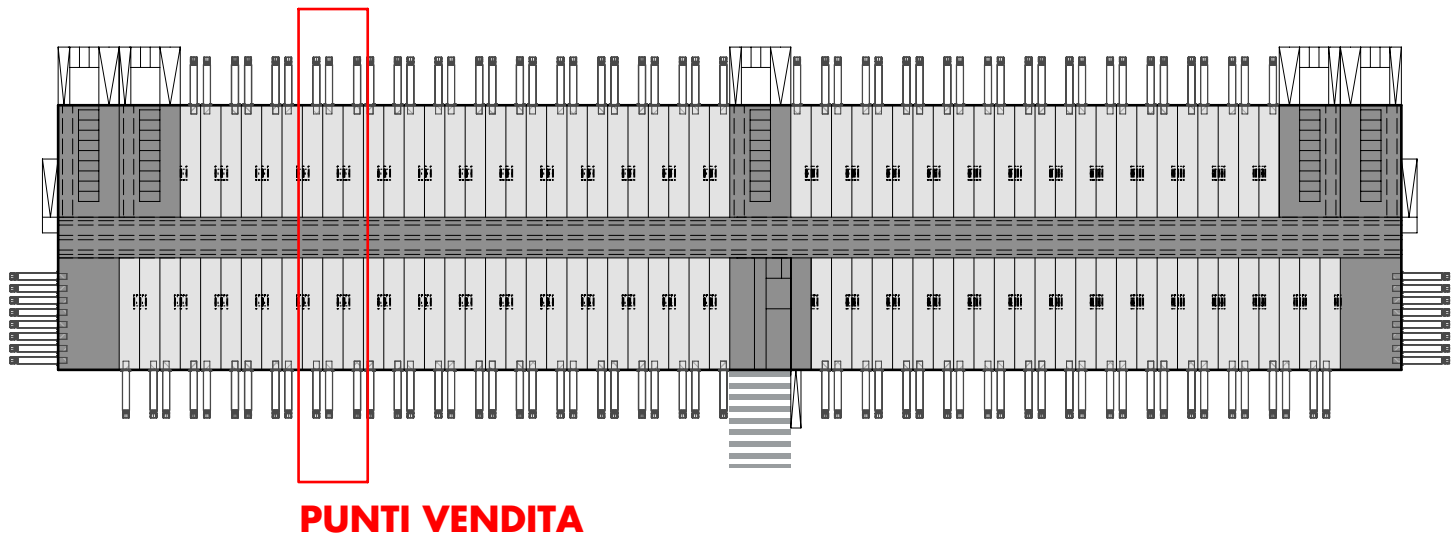

DIMENSIONE PUNTO VENDITA

| | |
|--------------------------------|----------------------|
| Fronte espositivo | 7,00 m |
| Profondità | 38,50 m |
| Superficie | 269,50 m |
| Soppalco (dotazione opzionale) | 7 m x 7 m = 49,00 mq |

SogelMi

Milano
Comune di Milano



| | | | |
|---|--|--------------------|-------------------------|
| TAV. FT-010 NOME FILE 733-FT-A-010-SCH-00_P0 | TITOLO PIANTE E SEZIONI TIPOLOGICHE PUNTI VENDITA - SCHEMA TEMPERATURE | DATA 14/04/2017 | SCALA 1:500 1:200 |
|---|--|--------------------|-------------------------|