


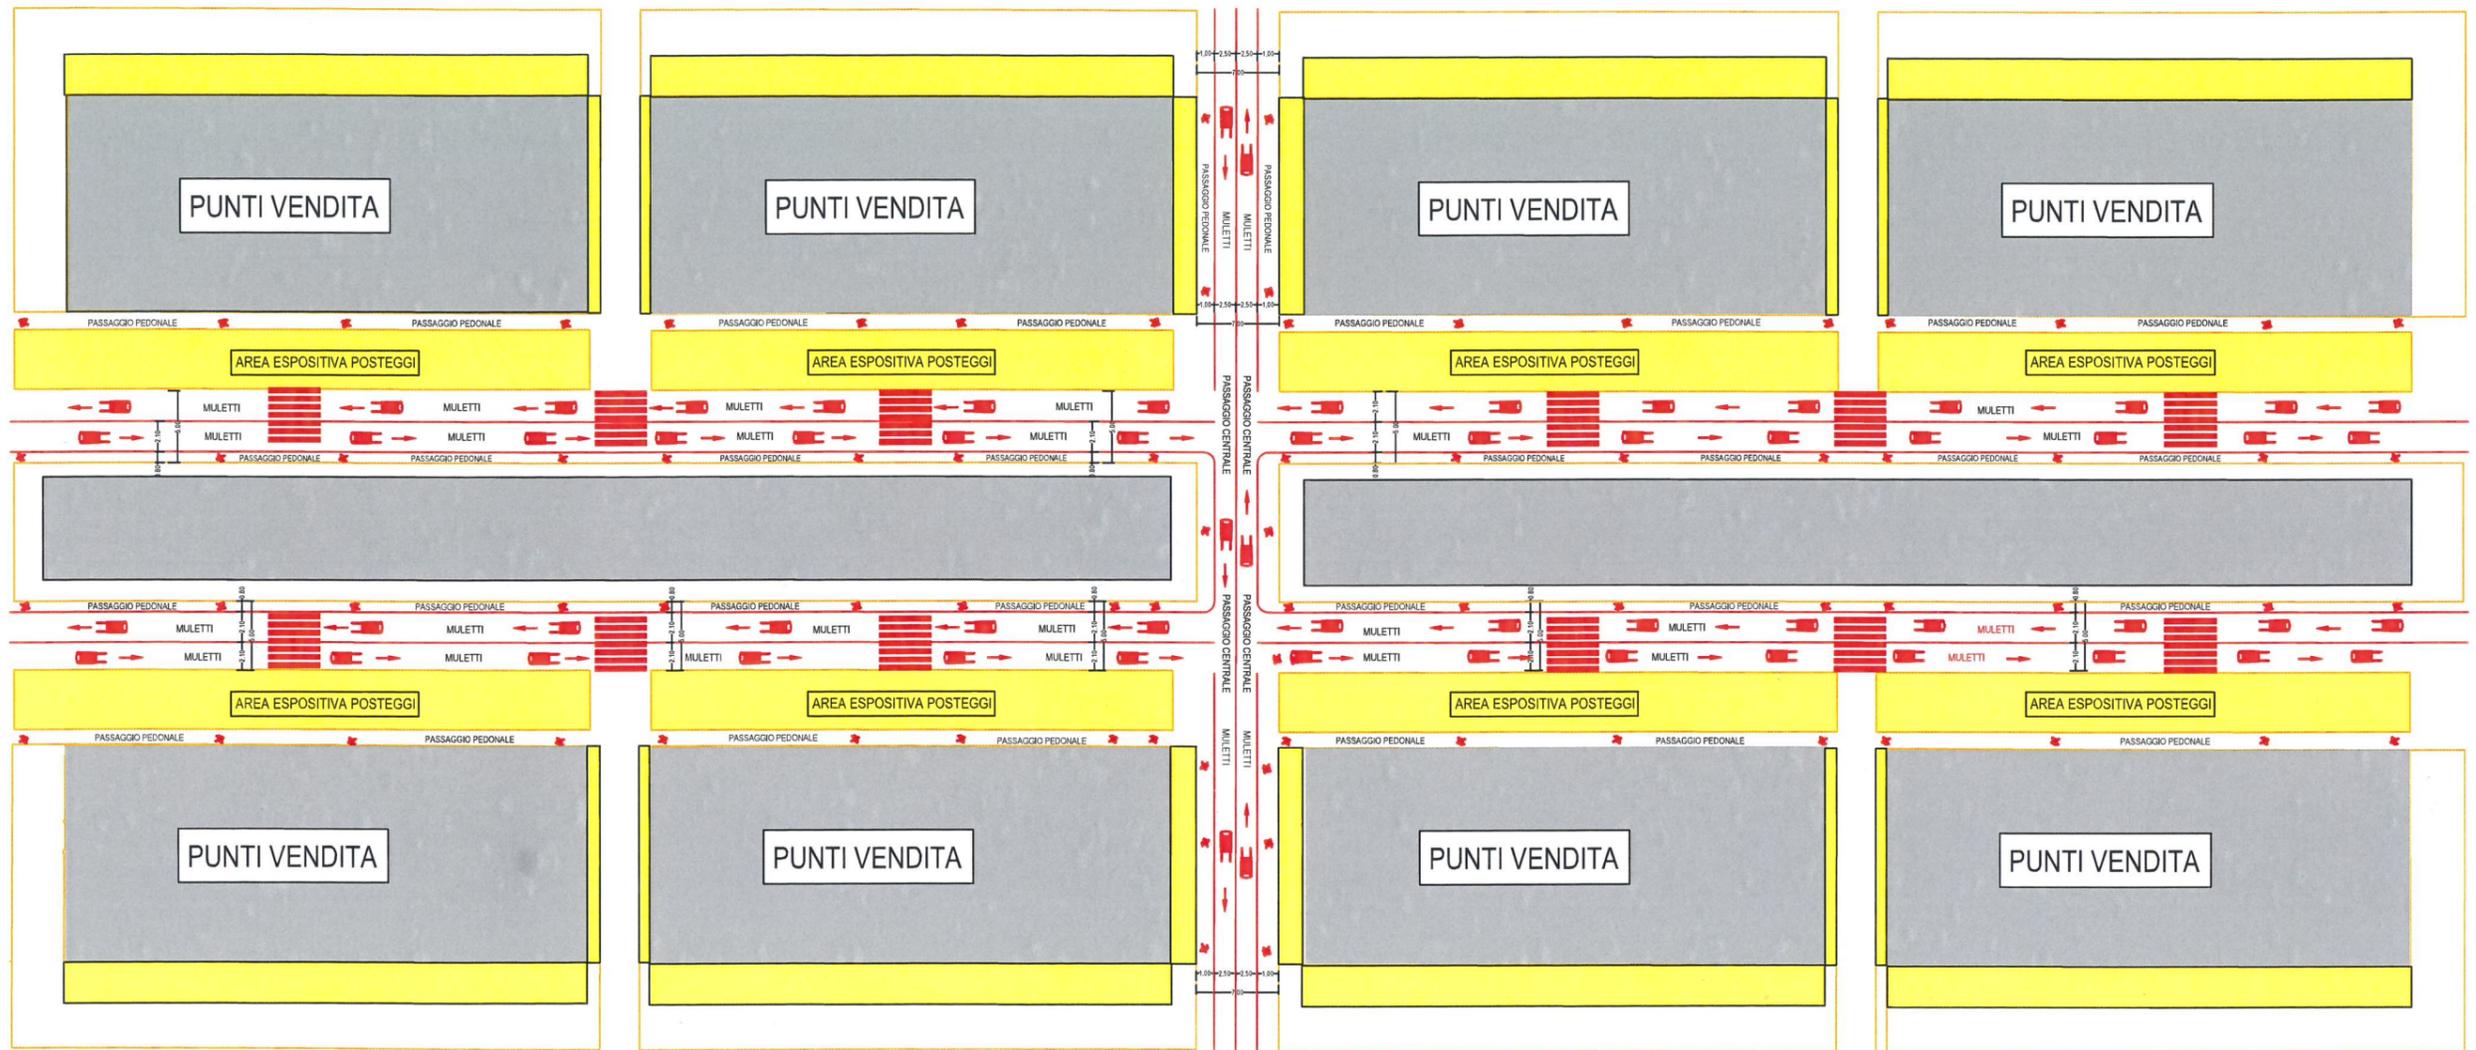

	SO.GE.M.I. S.p.A. Società per l'Impianto e l'Esercizio dei Mercati Annonari all'Ingresso di Milano		
	MERCATO AGROALIMENTARE MILANO		
DATA: LUGLIO 2018	OGGETTO: Planimetria segnaletica Mercato Ortofrutticolo - Viabilità e parcheggi		N. TAVOLA: ALLEGATO 4a
SCALA: 	ELABORATO GRAFICO: DIR.TECNICA-U.O.GEST.URBANISTICA		NOME FILE:
IL PRESENTE DISEGNO E' DI PROPRIETA' DELLA SO.GE.M.I. S.p.A. TUTTI I DIRITTI SONO TUTELATI A TERMINE DI LEGGE			



SO.GE.M.I. S.p.A.
Società per l'Impianto e l'Esercizio
dei Mercati Annonari all'Ingrosso
di Milano



MERCATO AGROALIMENTARE MILANO

DATA:
LUGLIO 2018

SCALA:
10 METRI


ELABORATO GRAFICO:
DIR.TECNICA-U.O.GEST.URBANISTICA

OGGETTO:
Planimetria segnaletica
Mercato Ortofrutticolo - Pad. A-B-C-D

IL PRESENTE DISEGNO E' DI PROPRIETA' DELLA SO.GE.M.I. S.p.A. TUTTI I DIRITTI SONO TUTELATI
A TERMINE DI LEGGE

N. TAVOLA:
ALLEGATO 4b

NOME FILE:

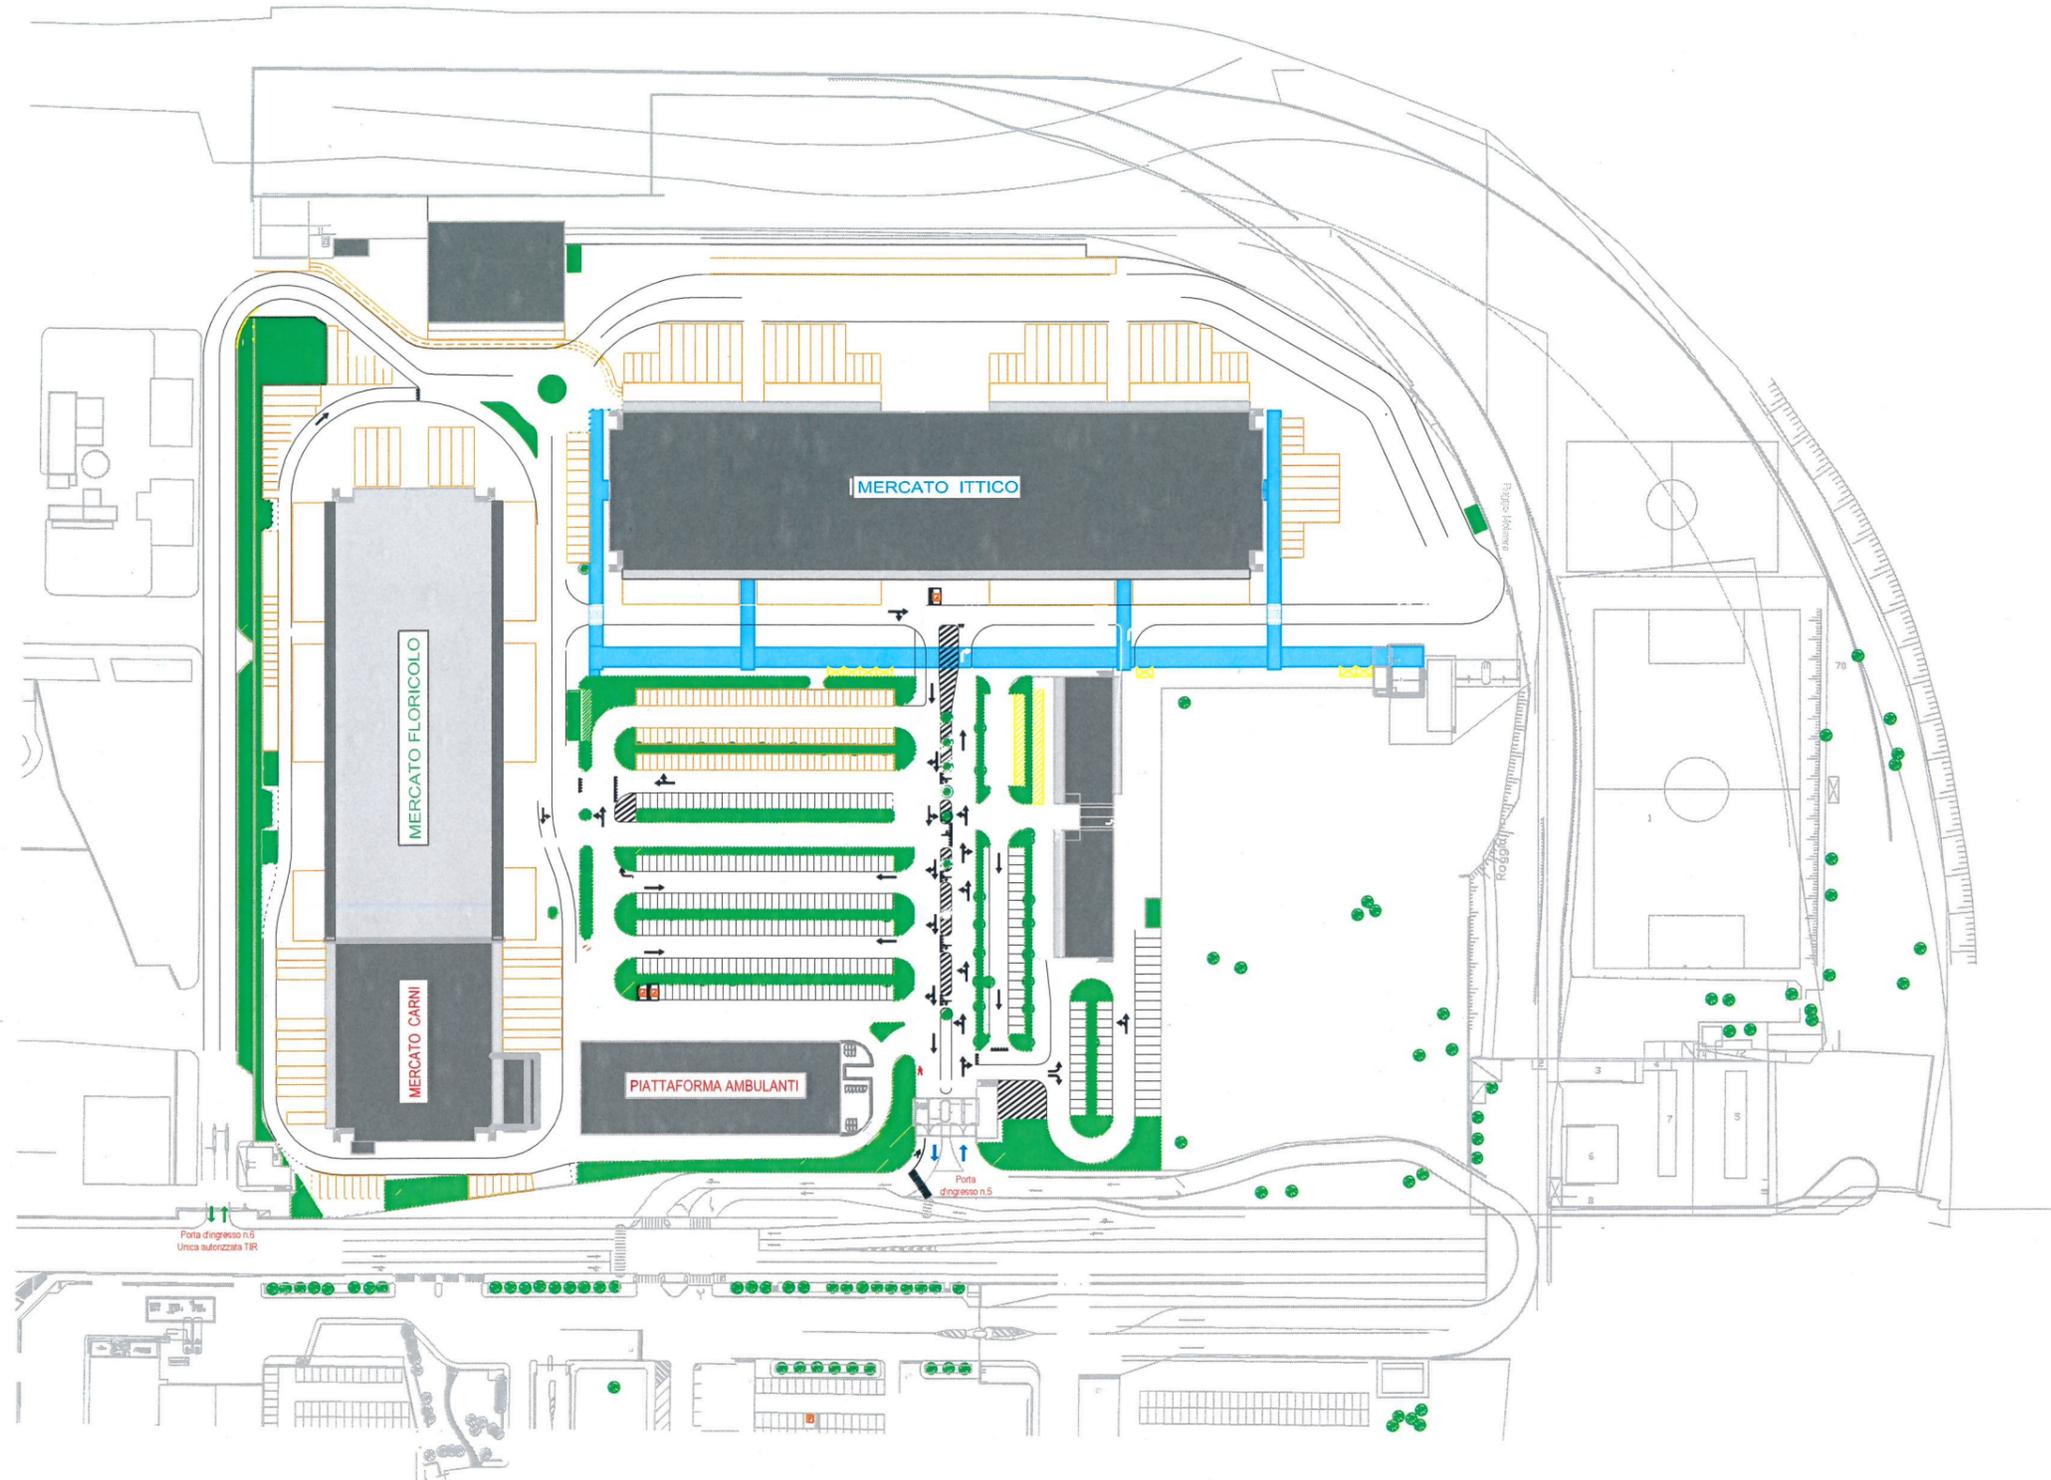

SO.GE.M.I. S.p.A.
Società per l'Impianto e l'Esercizio
dei Mercati Annonari all'Ingrosso
di Milano



MERCATO AGROALIMENTARE MILANO

DATA:
LUGLIO 2018

SCALA:
50 METRI

ELABORATO GRAFICO:
DIR.TECNICA/U.O.GEST.URBANISTICA

OGGETTO:
Planimetria segnaletica
Area Ittico - Fiori - Carni

IL PRESENTE DISEGNO E' DI PROPRIETA' DELLA SO.GE.M.I. S.p.A. TUTTI I DIRITTI SONO TUTELATI
A TERMINE DI LEGGE

N. TAVOLA:
ALLEGATO 4c

NOME FILE: