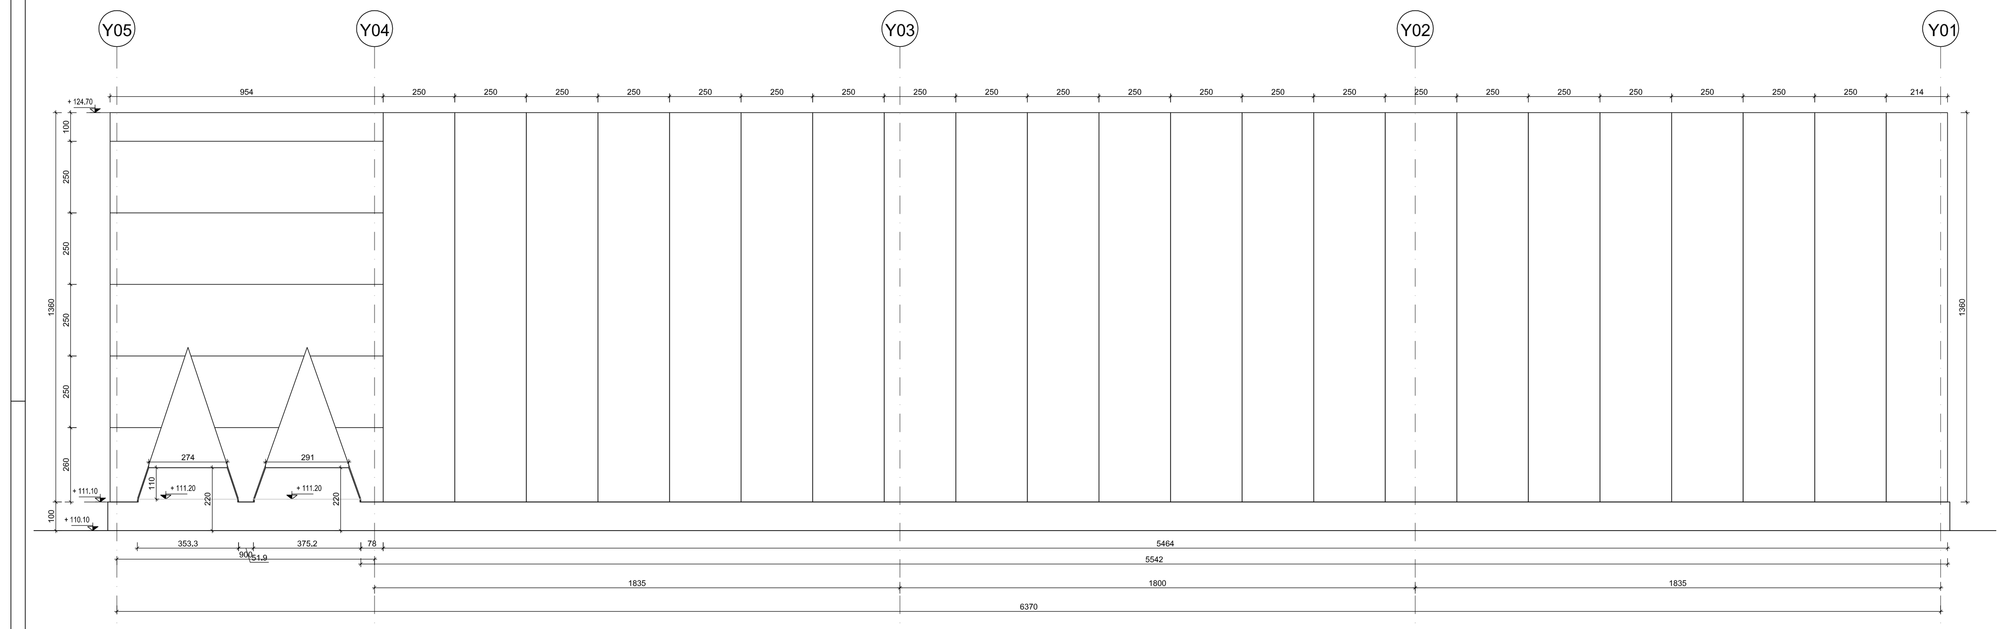

PROSPETTO 2

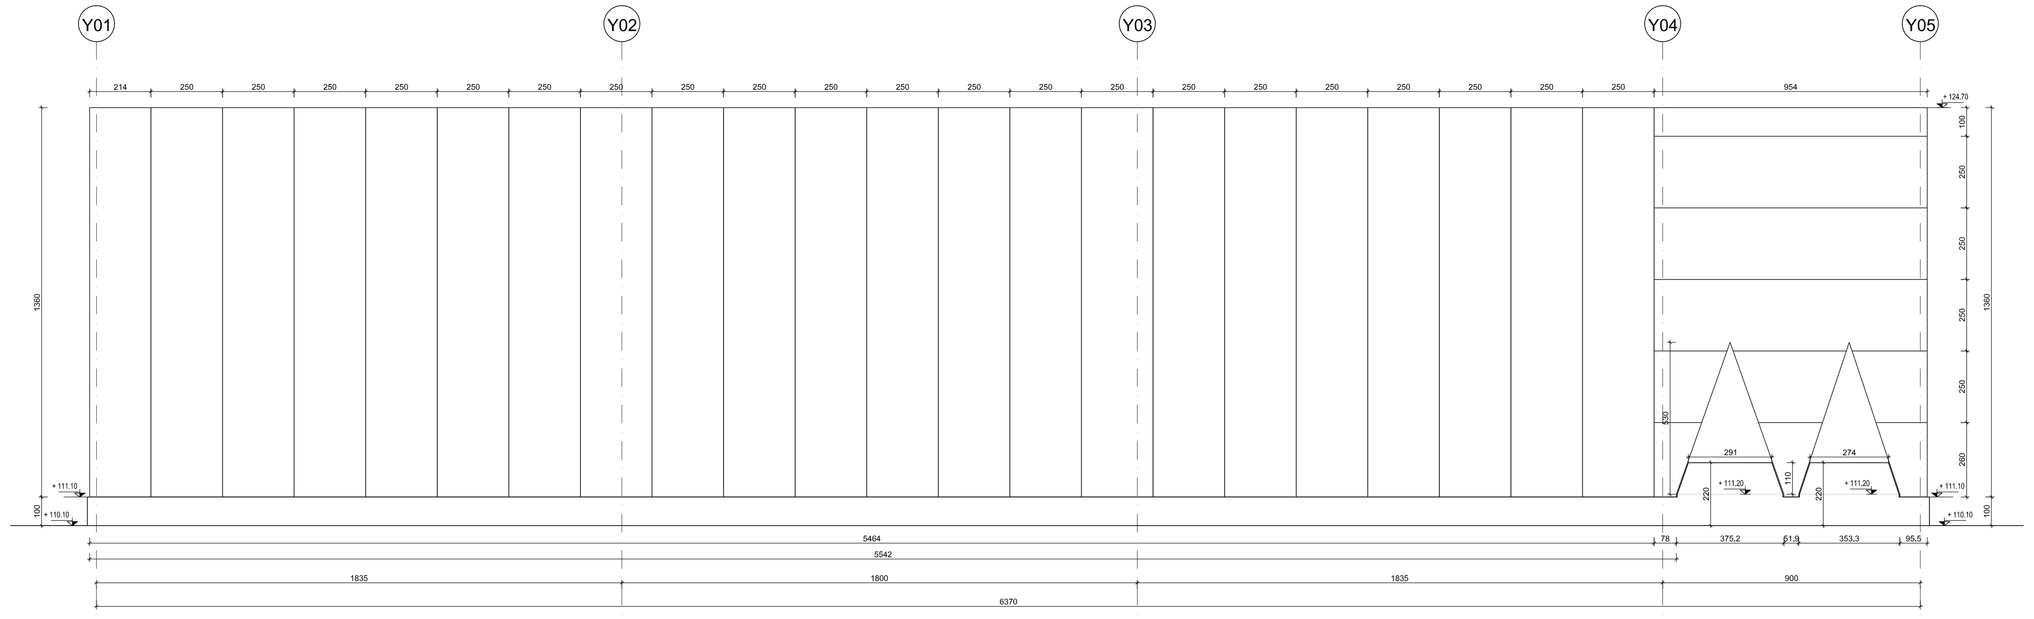

PROSPETTO 4

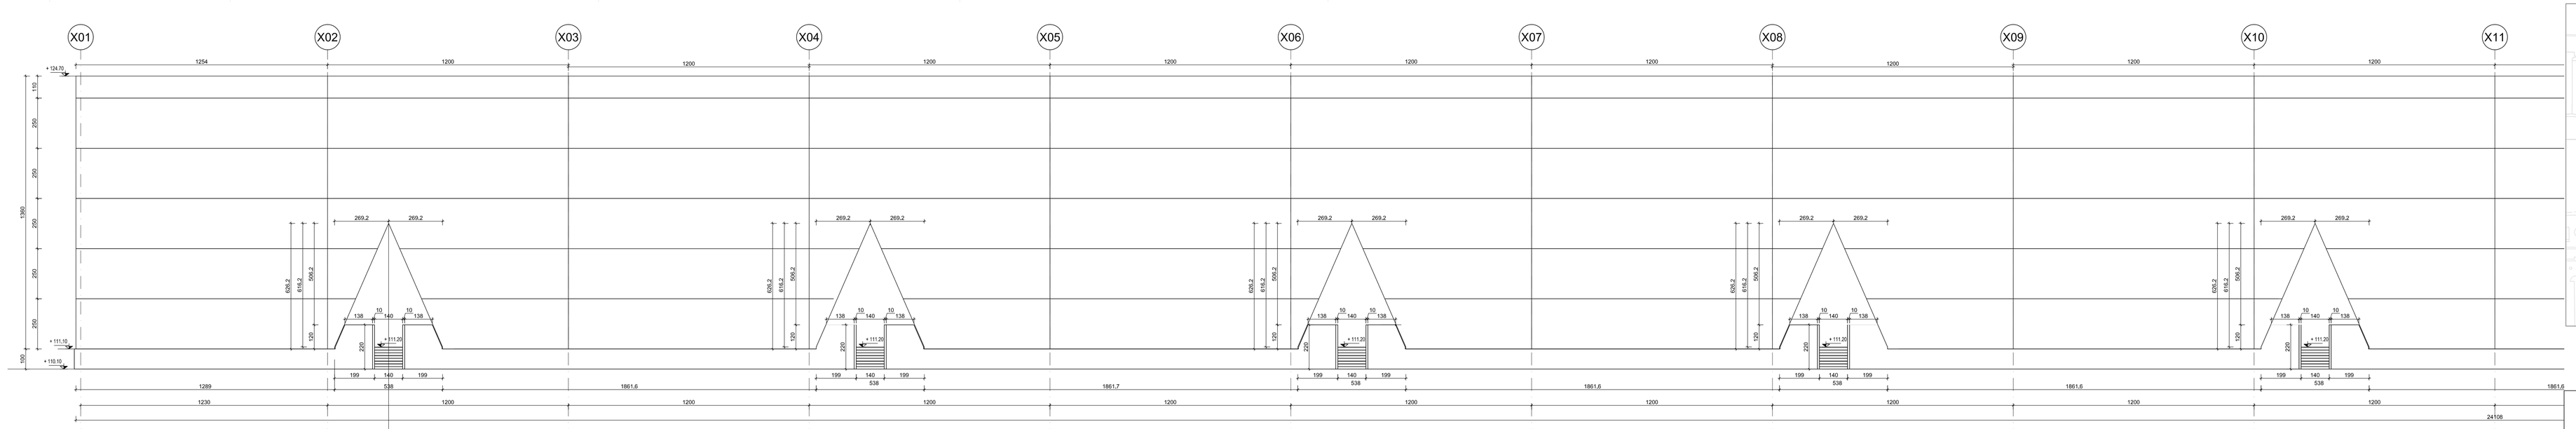

PROSPETTO 1 - parte 1

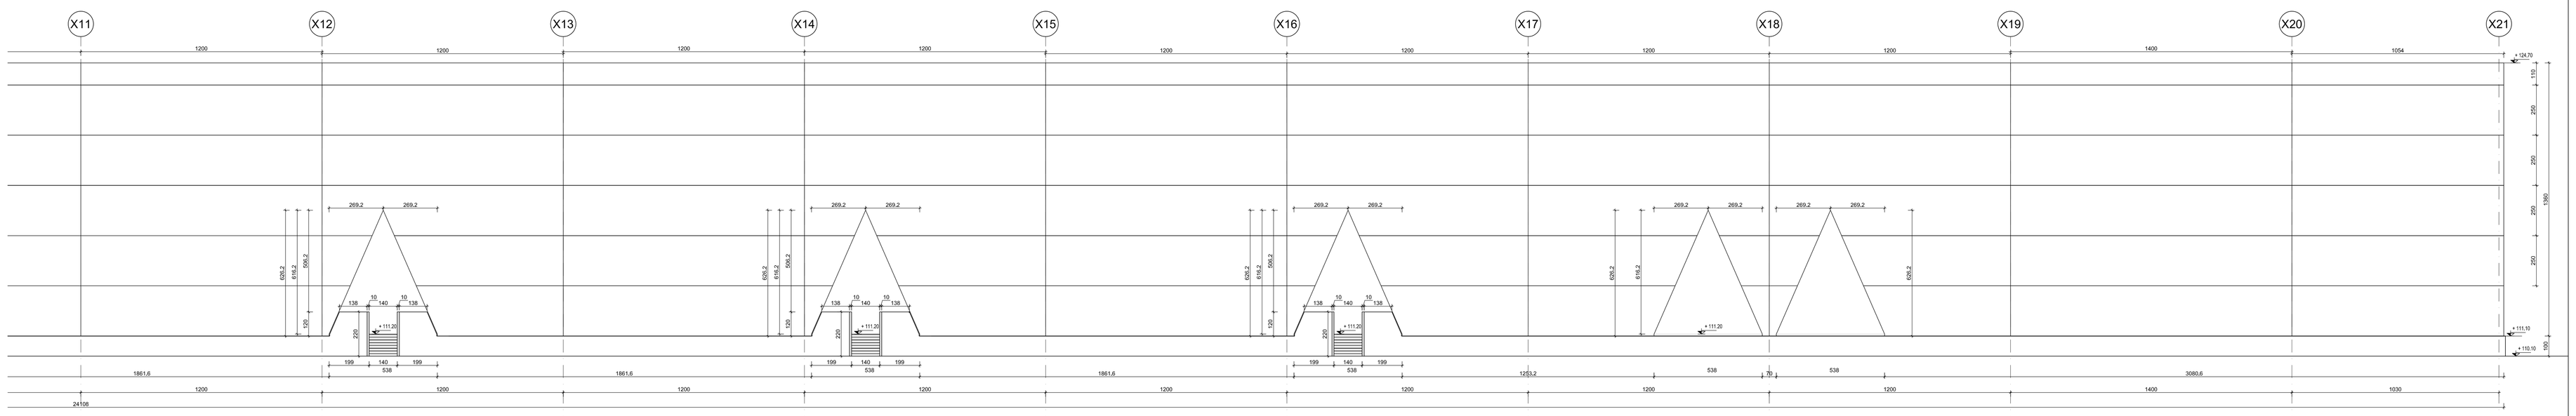

PROSPETTO 1 - parte 2

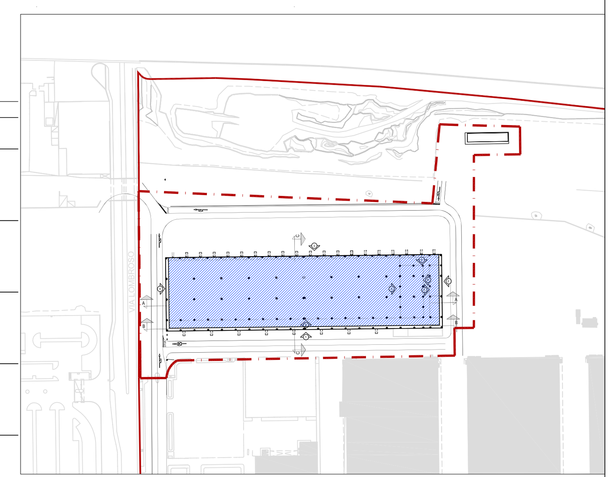

Key Plan

QUOTA DI RIFERIMENTO +110.10 s.l.m. = ± 0.00

SogeMi Mercato Agroalimentare Milano

FOODY FRESCHI, DA OLTRE 50 ANNI.

COMUNE DI MILANO

MERCATO AGROALIMENTARE DELLA CITTÀ DI MILANO

E' vietata la riproduzione di questo documento senza la preventiva autorizzazione di MM Spa

MM Spa
Via del Vecchio Politecnico, 8
20121 Milano

Società certificata Sistema Gestione Qualità ISO 9001, Ambiente ISO 14001, Energia Servizio Idrico ISO 50001

IL DIRETTORE TECNICO
DOTT. ING. FRANCESCO PIZZI
Ordine degli Ingegneri Milano n° 24842

DOTT. ING. Fig. ANDREA PASQUALINI
ORDINE DEGLI INGEGNERI DELLA PROVINCIA DI VENEZIA n° 1435/A

IL PROGETTISTA RESPONSABILE DELLA PROGETTAZIONE
DOTT. ING. ANDREA PASQUALINI
Ordine degli Ingegneri di Venezia n° 1435/A

IL PROGETTISTA RESPONSABILE DELLA PROGETTAZIONE
DOTT. ING. ANTONELLA MORETTI
Ordine degli Ingegneri di Milano n° 18124

DOTT. ING. ANTONELLA MORETTI
Sez. A - Settori: a) Civile e Ambientale
Ordine degli Ingegneri della Provincia di Milano n° 18124

6	SET 2019	PROGETTO VALIDATO			A. ARENTI	V. CARRAGG. A. COSTA
3	LUG 2019	PROGETTO DEFINITIVO PER APPALTO INTEGRATO			A. ARENTI	V. CARRAGG. A. COSTA
0	26/05/2019	EMISSIONE			A. ARENTI	V. CARRAGG. A. COSTA
Sigla	Data	Descrizione	Disegnato	Progettato	Verificato	Incaricato	Approvato

Collaborazione alla progettazione
RI: STUDIO MICHELIDES ASSOCIATI INGEGNERIA E ARCHITETTURA - via Scipione 132, 20125 Milano

Scala grafica

Titolo:

PIATTAFORMA LOGISTICA ORTOFRUTTICOLO
PLO - PROSPETTI
CARPENTERIA - TAV. 1 di 2

Scala/scale	Dimensioni unità	Scala	Commessa	Lotto	Fase	Cat.	Opera	Progressivo	Foglio
Scala/scale da:	750x1500	1:100	YB00	1	D	R	PR	0173	