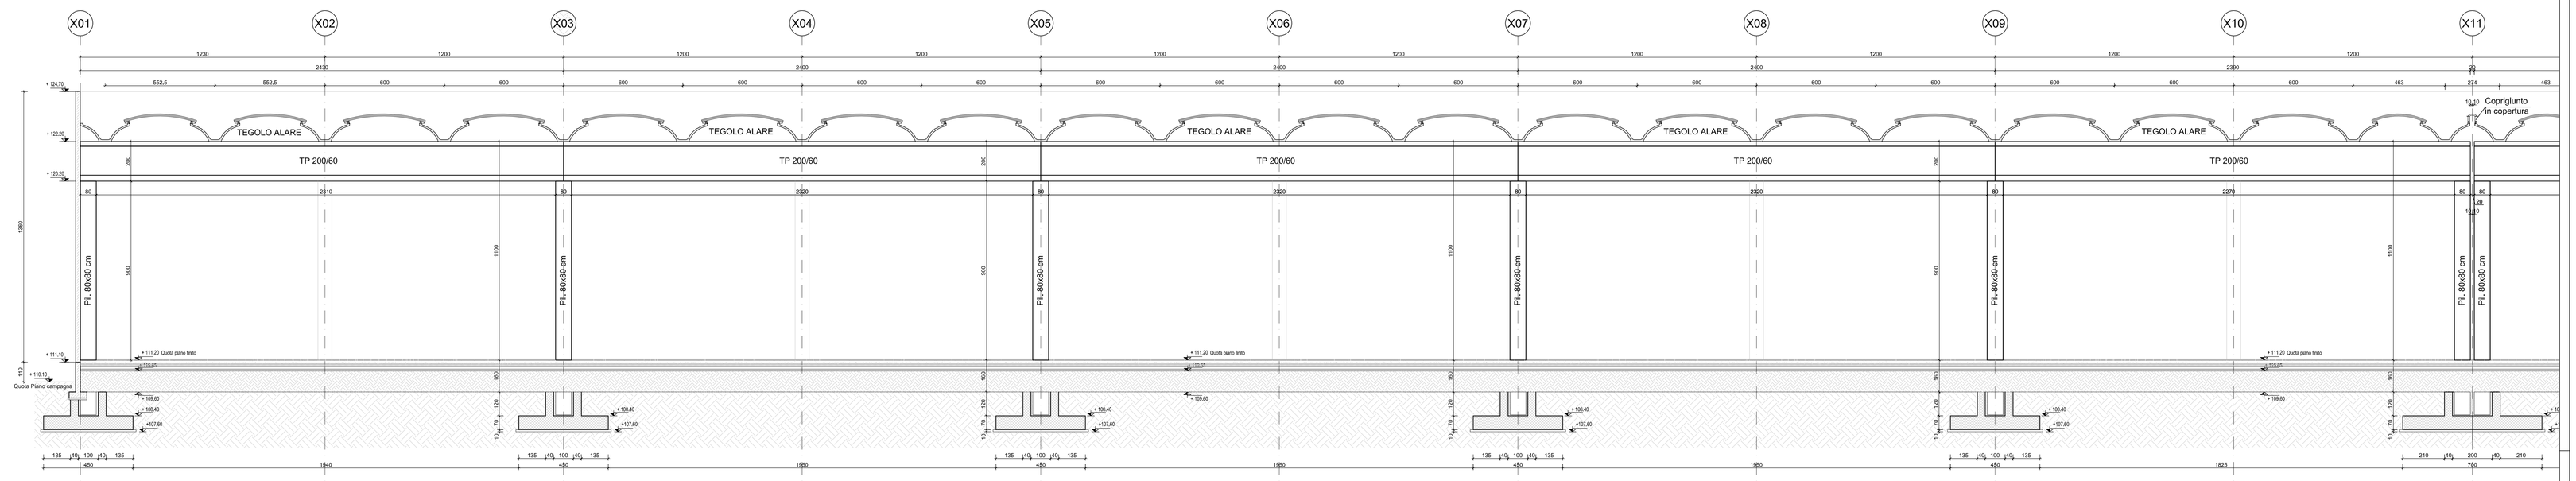

SEZIONE A-A - parte 1

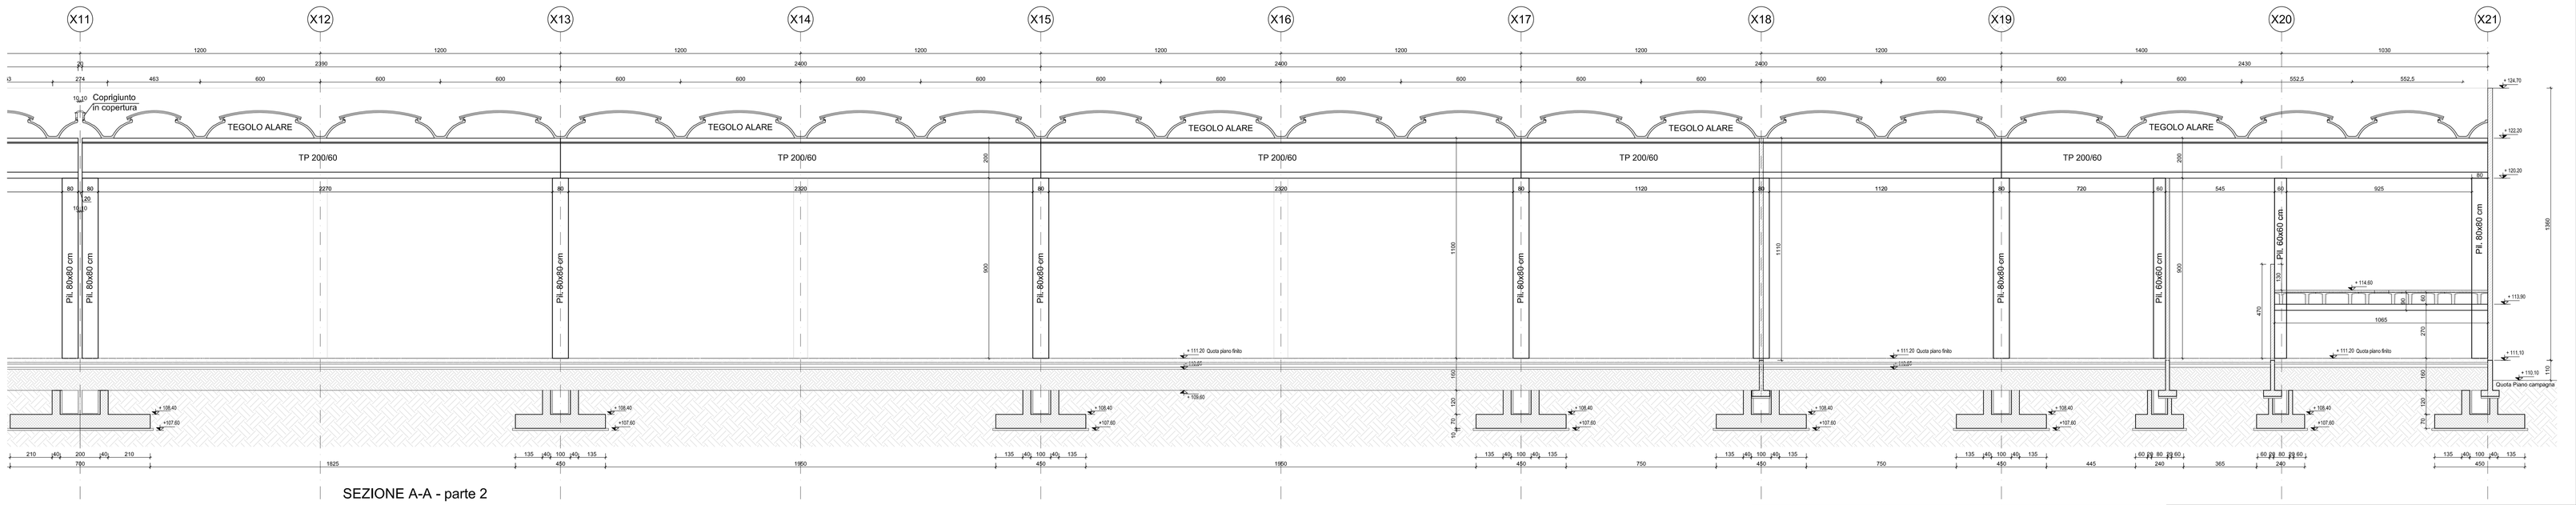

SEZIONE A-A - parte 2

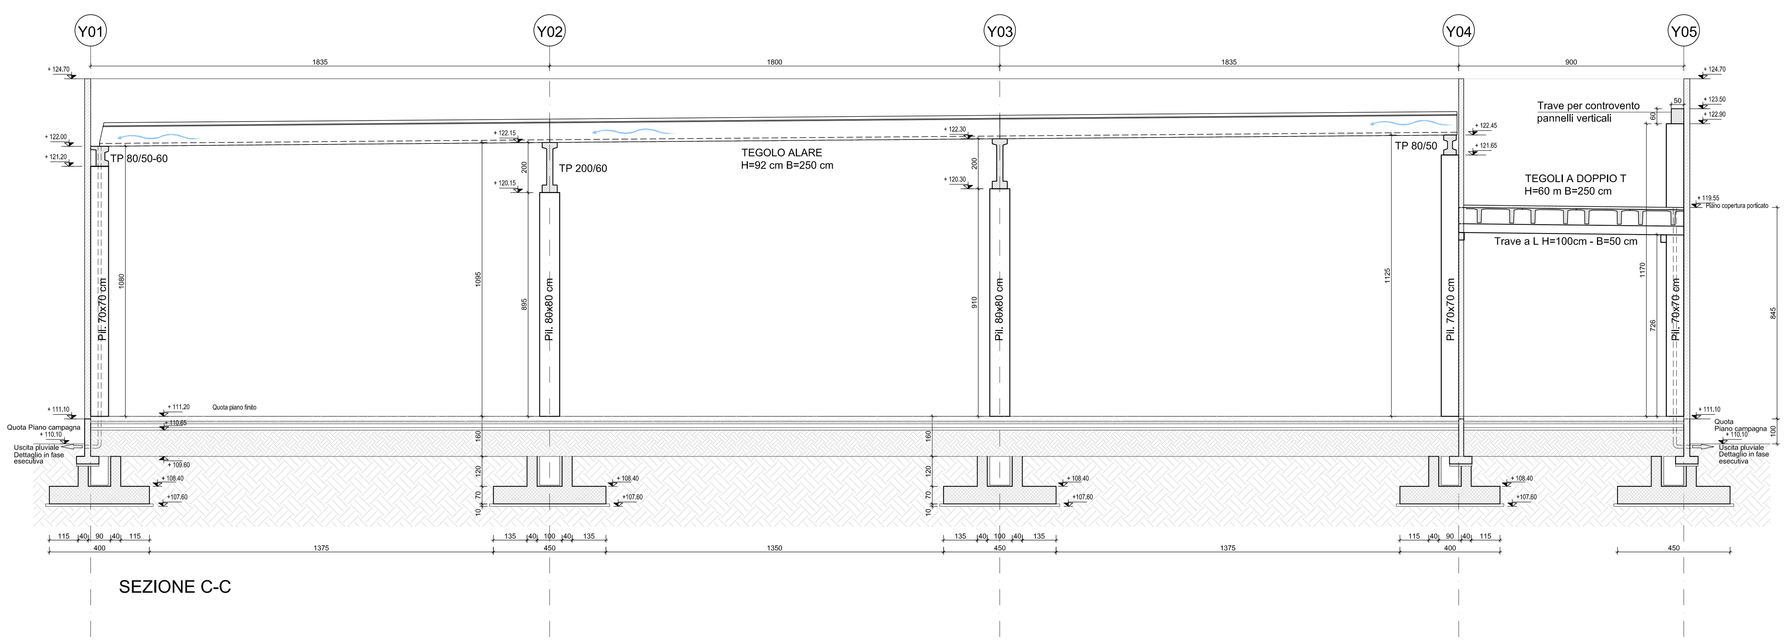

SEZIONE C-C

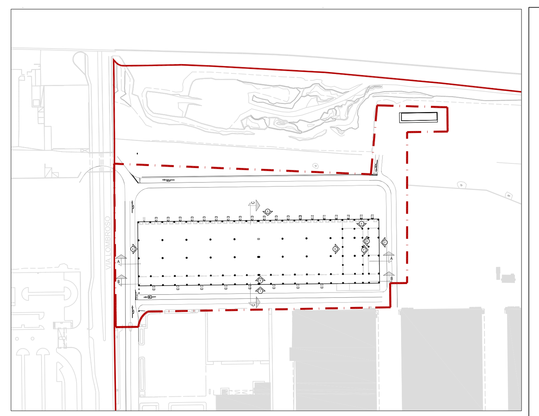

Key Plan

QUOTA DI RIFERIMENTO +110.10 s.l.m. = ± 0.00

NOTA

PREVISTA LA PRESENZA DI CANALI PLUVIALI ALL'INTERNO
DEI PILASTRI ALLINEATI LUNGO I FILI FISSI Y01 e Y05
IL DETTAGLIO VERRA' SVILUPPATO NELLA FASE ESECUTIVA

SogeMi Mercato Agroalimentare Milano — FOODY FRESCHI, DA OLTRE 50 ANNI.

COMUNE DI MILANO

MERCATO AGROALIMENTARE DELLA CITTÀ DI MILANO

E' vietata la riproduzione di questo documento senza la preventiva autorizzazione di MM Spa

MM Spa
Via del Vecchio Politecnico, 8
20121 Milano

Società certificata Sistema Gestione Qualità ISO 9001, Ambiente ISO 14001, Energia Servizio Idrico ISO 50001

IL DIRETTORE TECNICO
DOTT. ING. FRANCESCO VENEZIA
Ordine degli Ingegneri Milano n° 12345

IL PROGETTISTA RESPONSABILE DELL'OPERA
DOTT. ING. ANDREA PASQUALE GIUSEPPE CERIANI
Ordine degli Ingegneri di Milano n° 19582

IL PROGETTISTA RESPONSABILE
DOTT. ING. MICHELA ANTONELLA MICHELADES
Ordine degli Ingegneri di Milano n° 19582

6	SET 2019	PROGETTO VALIDATO		A. ARIENTI	T. CIAPPINELLI M. MANCINI A. COSTA
3	LUG 2019	PROGETTO DEFINITIVO PER APPALTO INTEGRATO			A. COSTA
0	28/05/2019	EMISSIONE		A. ARIENTI	T. CIAPPINELLI M. MANCINI A. COSTA
Aggior.	Data	Descrizione	Disegnato	Progettato	Verificato	Acquisito	Approvato

Collaborazione alla progettazione
Int. STUDIO MICHAELIDES ASSOCIATI INGEGNERIA E ARCHITETTURA - via Arezzo 112, 2010 Milano

Scala grafica

Titolo

PIATTAFORMA LOGISTICA ORTOFRUTTICOLO
PLO - SEZIONI
CARPENTERIA - TAV. 1 di 2

Sostituisce	Dimensioni (mm)	Scala	Commessa	Lotto	Fase	Cat.	Opera	Progressivo	Foglio
Sostituito da:	840x1300	1:100	YB00	1	D	R	PR	0176	