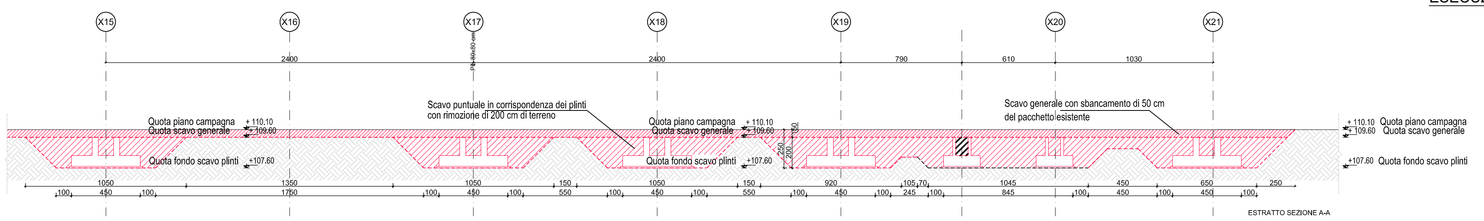

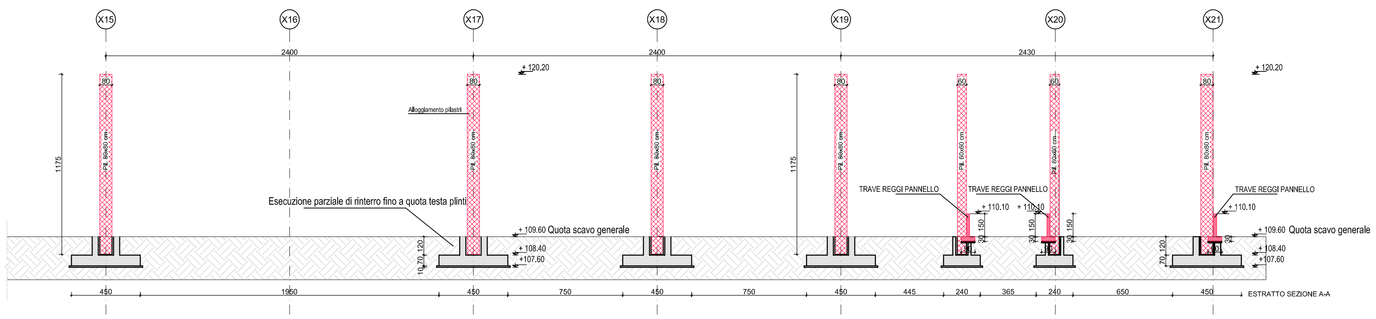

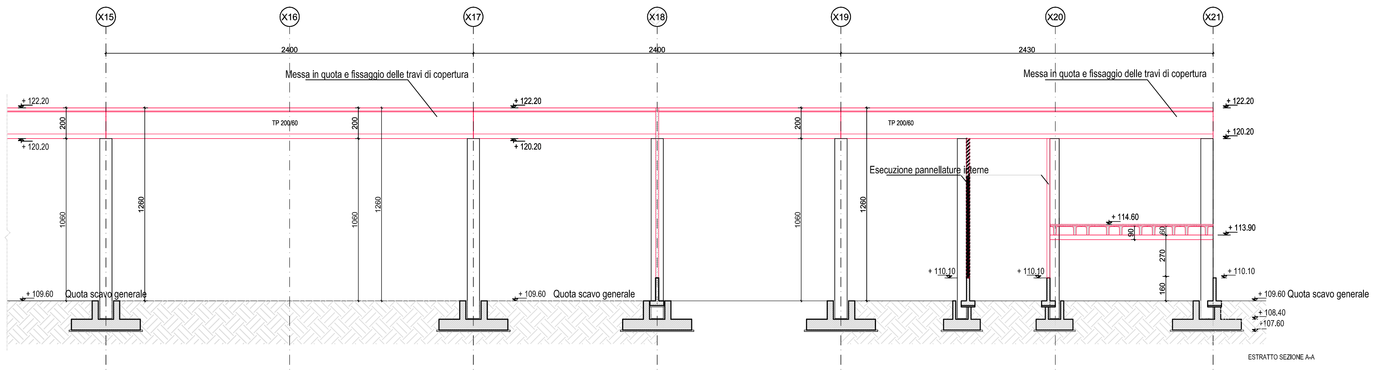

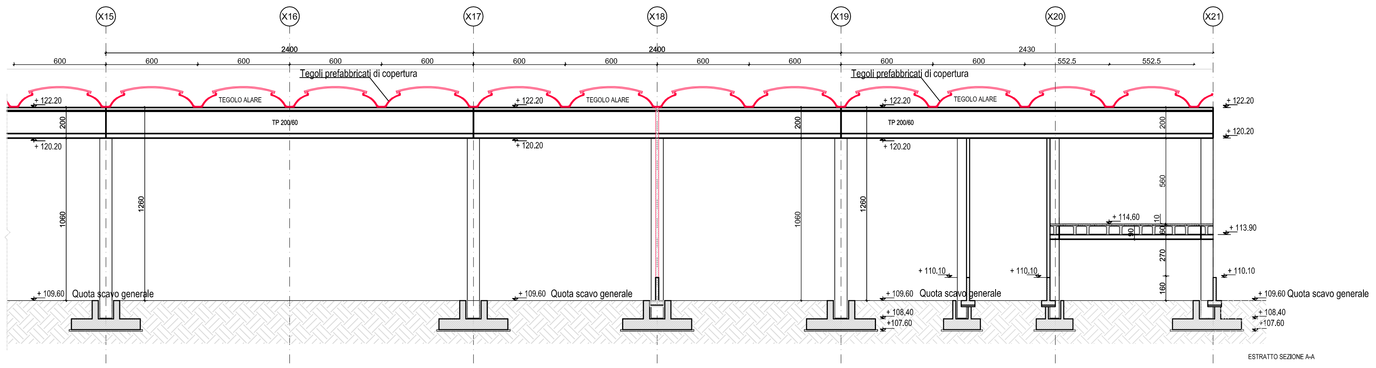

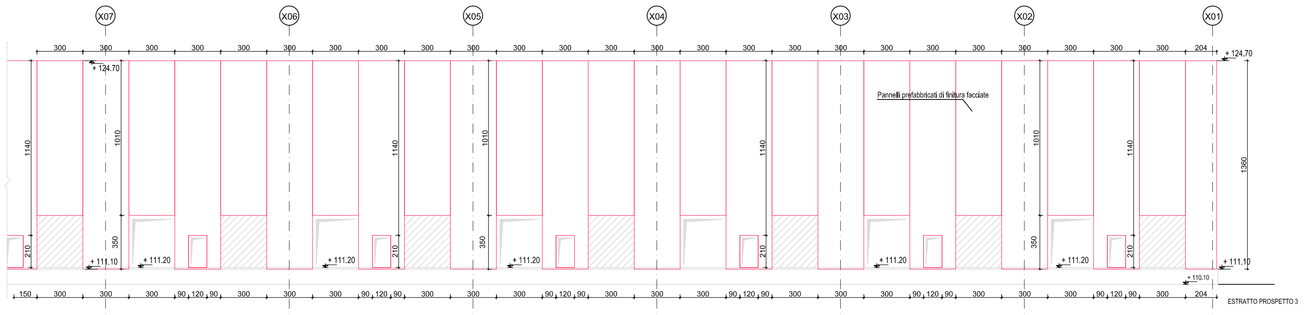

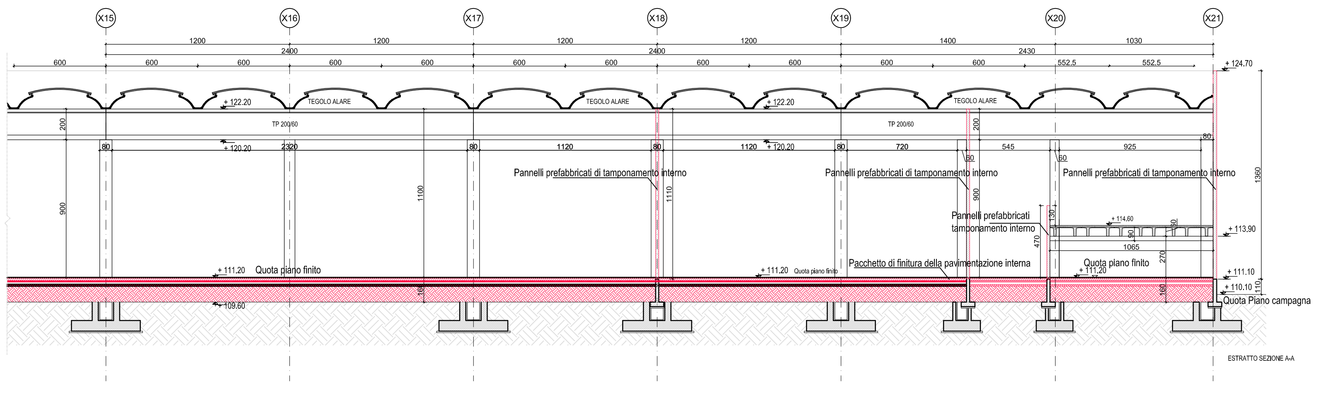

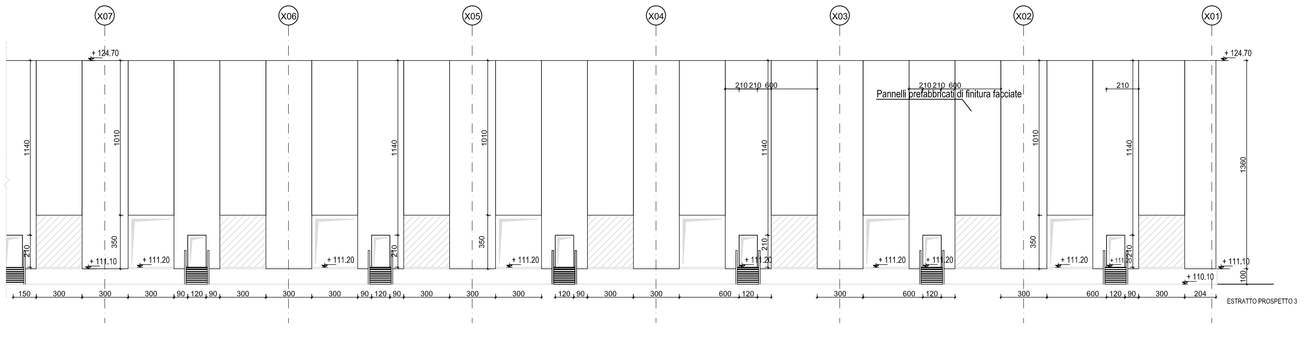

ESECUZIONE DELLE STRUTTURE PORTANTI IN ELEVAZIONE

FASE 1: SCAVI E REALIZZAZIONE PLINTI, fatti salvi i movimenti terra già eseguiti e d indicati negli elaborati YB00 0134 e YB00 0135, si realizzeranno le seguenti lavorazioni:

- Esecuzione scavo generale fino a quota +109,60,
- Esecuzione di scavo puntuale fino a quota di imposta +107,60;
- Realizzazione dei plinti di fondazione.

FASE 2: RINTERRO E POSA IN OPERA PILASTRI PREFABBRICATI

- Esecuzione di rinterro parziale degli scavi ad avvenuta realizzazione dei plinti di fondazione, fino a quota +109,60;
- Realizzazione di trave a T rovescia avente funzione di sostegno dei pannelli prefabbricati di chiusura perimetrale ed interna del manufatto;
- Posa in opera di pilastri prefabbricati (con uso di puntellazione temporanea) e siglillatura bicchiere plinti con malta espansiva.

FASE 3: POSA IN OPERA TRAVI PREFABBRICATE E PANNELLI PREFABBRICATI INTERNI

- Varo delle travi prefabbricate a quota e impalcato soppalco a quota +113,90;
- Posa in opera dei pannelli prefabbricati interni.

FASE 4: MONTAGGIO TEGOLI DI COPERTURA

- Allestimento della copertura con posa in opera dei tegoli prefabbricati alari e tegoli a TT

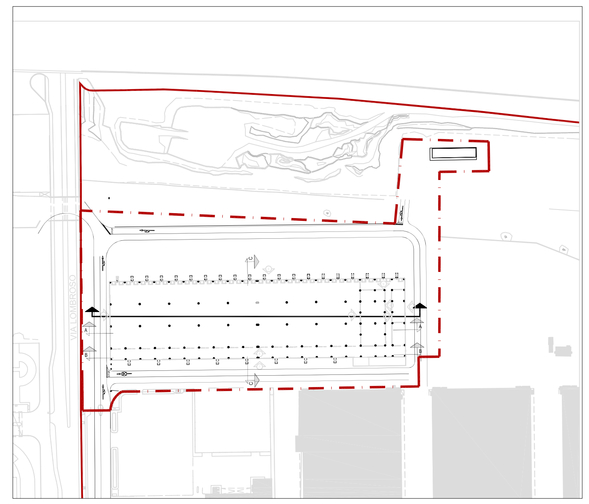

Key Plan

QUOTA DI RIFERIMENTO +110.10 s.l.m. = ± 0.00

NOTA

SI PRENDE A TITOLO DI ESEMPIO IL CAMPO COMPRESO TRA GLI ALLINEAMENTI X15 E X 21

PER GLI ALTRI INTERVENTI LE LAVORAZIONI SI RIPETONO IN MANIERA ANALOGA A QUELLE RAPPRESENTATE

FASE 5: POSA IN OPERA DI PANNELLATURE PREFABBRICATE

- Posa in opera dei pannelli prefabbricati esterni di finitura facciate.

FASE 6: ESECUZIONE PAVIMENTAZIONI

- Esecuzione di rinterro con terreno rullato e compattato
- Getto magrone a quota +10.65;
- Realizzazione di pacchetto di finitura con realizzazione di soletta in cls, strato di isolamento termico, posa doppio telo in TNT e pavimentazione industriale in cls fibrorinforzato a quota + 111,20.

FASE 7: ESECUZIONE FINITURE

- Posa delle strutture in carpenteria metallica;
- Realizzazione finiture esterne ed interne e completamento.

SogeMi Mercato Agroalimentare Milano

FOODY FRESCHI, DA OLTRE 50 ANNI.

COMUNE DI MILANO

MERCATO AGROALIMENTARE DELLA CITTÀ DI MILANO

E' vietata la riproduzione di questo documento senza la preventiva autorizzazione di MM Spa

MM Spa
Via del Vecchio Politecnico, 8
20121 Milano

Società certificata Sistema Gestione Qualità ISO 9001, Ambiente ISO 14001, Energia Servizio Idrico ISO 50001

IL DIRETTORE TECNICO
DOTT. ING. FRANCESCO VENZA
Ordine degli Ingegneri Milano n° 14647

IL PROGETTISTA RESPONSABILE DELL'INTEGRAZIONE FRA LE VARIE PRESTAZIONI SPECIALISTICHE
DOTT. ING. ANDREA PASQUALE COSTA
Ordine degli Ingegneri di Milano

IL PROGETTISTA RESPONSABILE
DOTT. ING. ANTONELLA ANTONIOLI
Ordine degli Ingegneri di Milano n° A 29226

Aggior.	Data	Descrizione	Disegnato	Progettato	Verificato	Acquisito	Approvato
6	SET 2019	PROGETTO VALIDATO			A. ARIENTI	F.CAMPANALE M.MANGIONE	A. COSTA
3	LUG 2019	PROGETTO DEFINITIVO PER APPALTO INTEGRATO					A. COSTA
0	28/05/2019	EMISSIONE			A. ARIENTI	F. CAMPANALE M. MANGIONE	A. COSTA

Collaborazione alla progettazione
rir. STUDIO MICHAELIDES ASSOCIATI INGEGNERIA E ARCHITETTURA - via Ampère 112, 20131 Milano

Scala grafica 1 2 3 4 5 6 7 8

Titolo

PIATTAFORMA LOGISTICA ORTOFRUTTA
STATO DI PROGETTO
MACROFASI ESECUTIVE - TAV. 1 di 2

Sostituisce	Dimensioni (mm)	Scala	Commessa	Lotto	Fase	Cat.	Opera	Progressivo	Foglio
Sostituito da:	850x900	1:500	YB00	1	D	R	PR	0162	