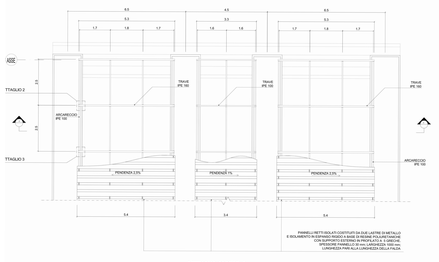

DETTAGLIO COPERTURA

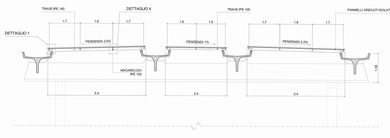

SEZIONE A-A

SEZIONE B-B

SEZIONE C-C

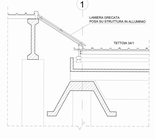

SEZIONE D-D
scala 1:25

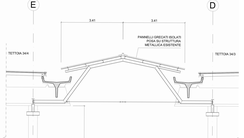

SEZIONE E-E

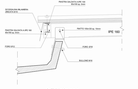

DETTAGLIO 1
scala 1:10

DETTAGLIO 3
scala 1:10

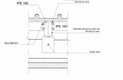

DETTAGLIO 2
scala 1:10

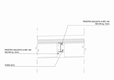

DETTAGLIO 4
scala 1:10

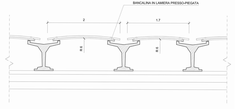

SEZIONE F-F
scala 1:25

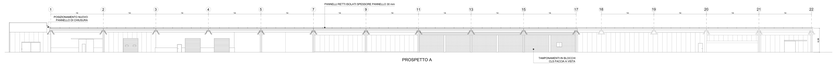

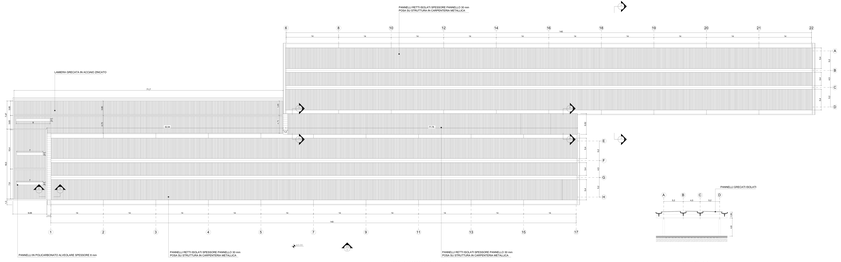

PIANTA PIANO COPERTURA

SEZIONE A-A

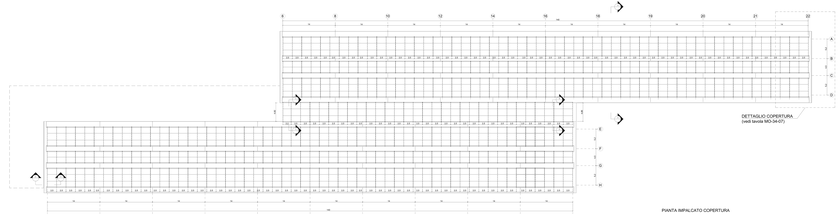

PIANTA INFALDATO COPERTURA

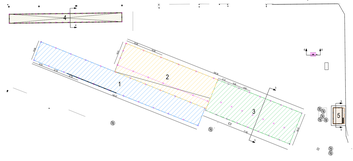

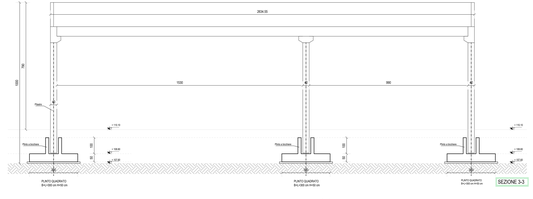

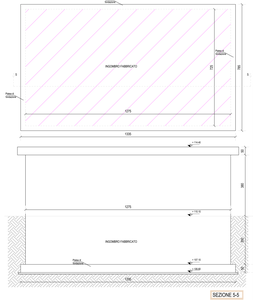

N.B. Per la valutazione dello stato di fatto non avendo a disposizione il rilievo delle strutture, le dimensioni che sono state indicate sono state stimate sulla base di valutazioni generali e analisi statiche svolte in sede di sopralluogo

SogeMi
Mercato Agroalimentare Milano

FOODY
TRIESSE, EU SC 92 WIRE

COMUNE DI MILANO

MERCATO AGROALIMENTARE DELLA CITTÀ DI MILANO

© vietata la riproduzione di questo documento senza la preventiva autorizzazione di MM S.p.a.

MM Spa
Via Cesare Lombroso, 54
20137 Milano

Società soggetta a direzione e coordinamento del Comune di Milano
Partita IVA e Codice Fiscale 10540520159

1	00	03-01-2022	EMISSIONE
0	00	01-12-2021	EMISSIONE
REV.		DATA	DESCRIZIONE

PIATTAFORMA LOGISTICA ORTOFRUTTA
STATO DI PROGETTO
DEMOLIZIONI OPERE INTERFERENTI

Settore	Codice Opera	Scala	Tipo	Disciplina	Tipo Elab.	Num. Elab.	Progressivo	Revisione
Edilizia	850x100	1:500	T	YB	00	1	0161	1