
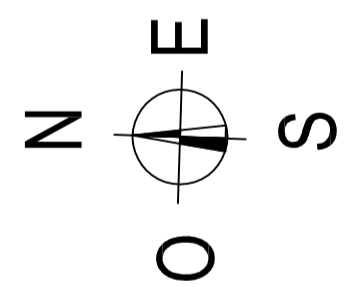


Unità Immobiliare MO28/2

- TETTOIA APERTA
Unità MO28/2 -2
- TETTOIA CHIUSA BOX UFFICI -C.F.
Unità MO28/2 -1
- AREA SCOPERTA
Unità MO28/2 sc

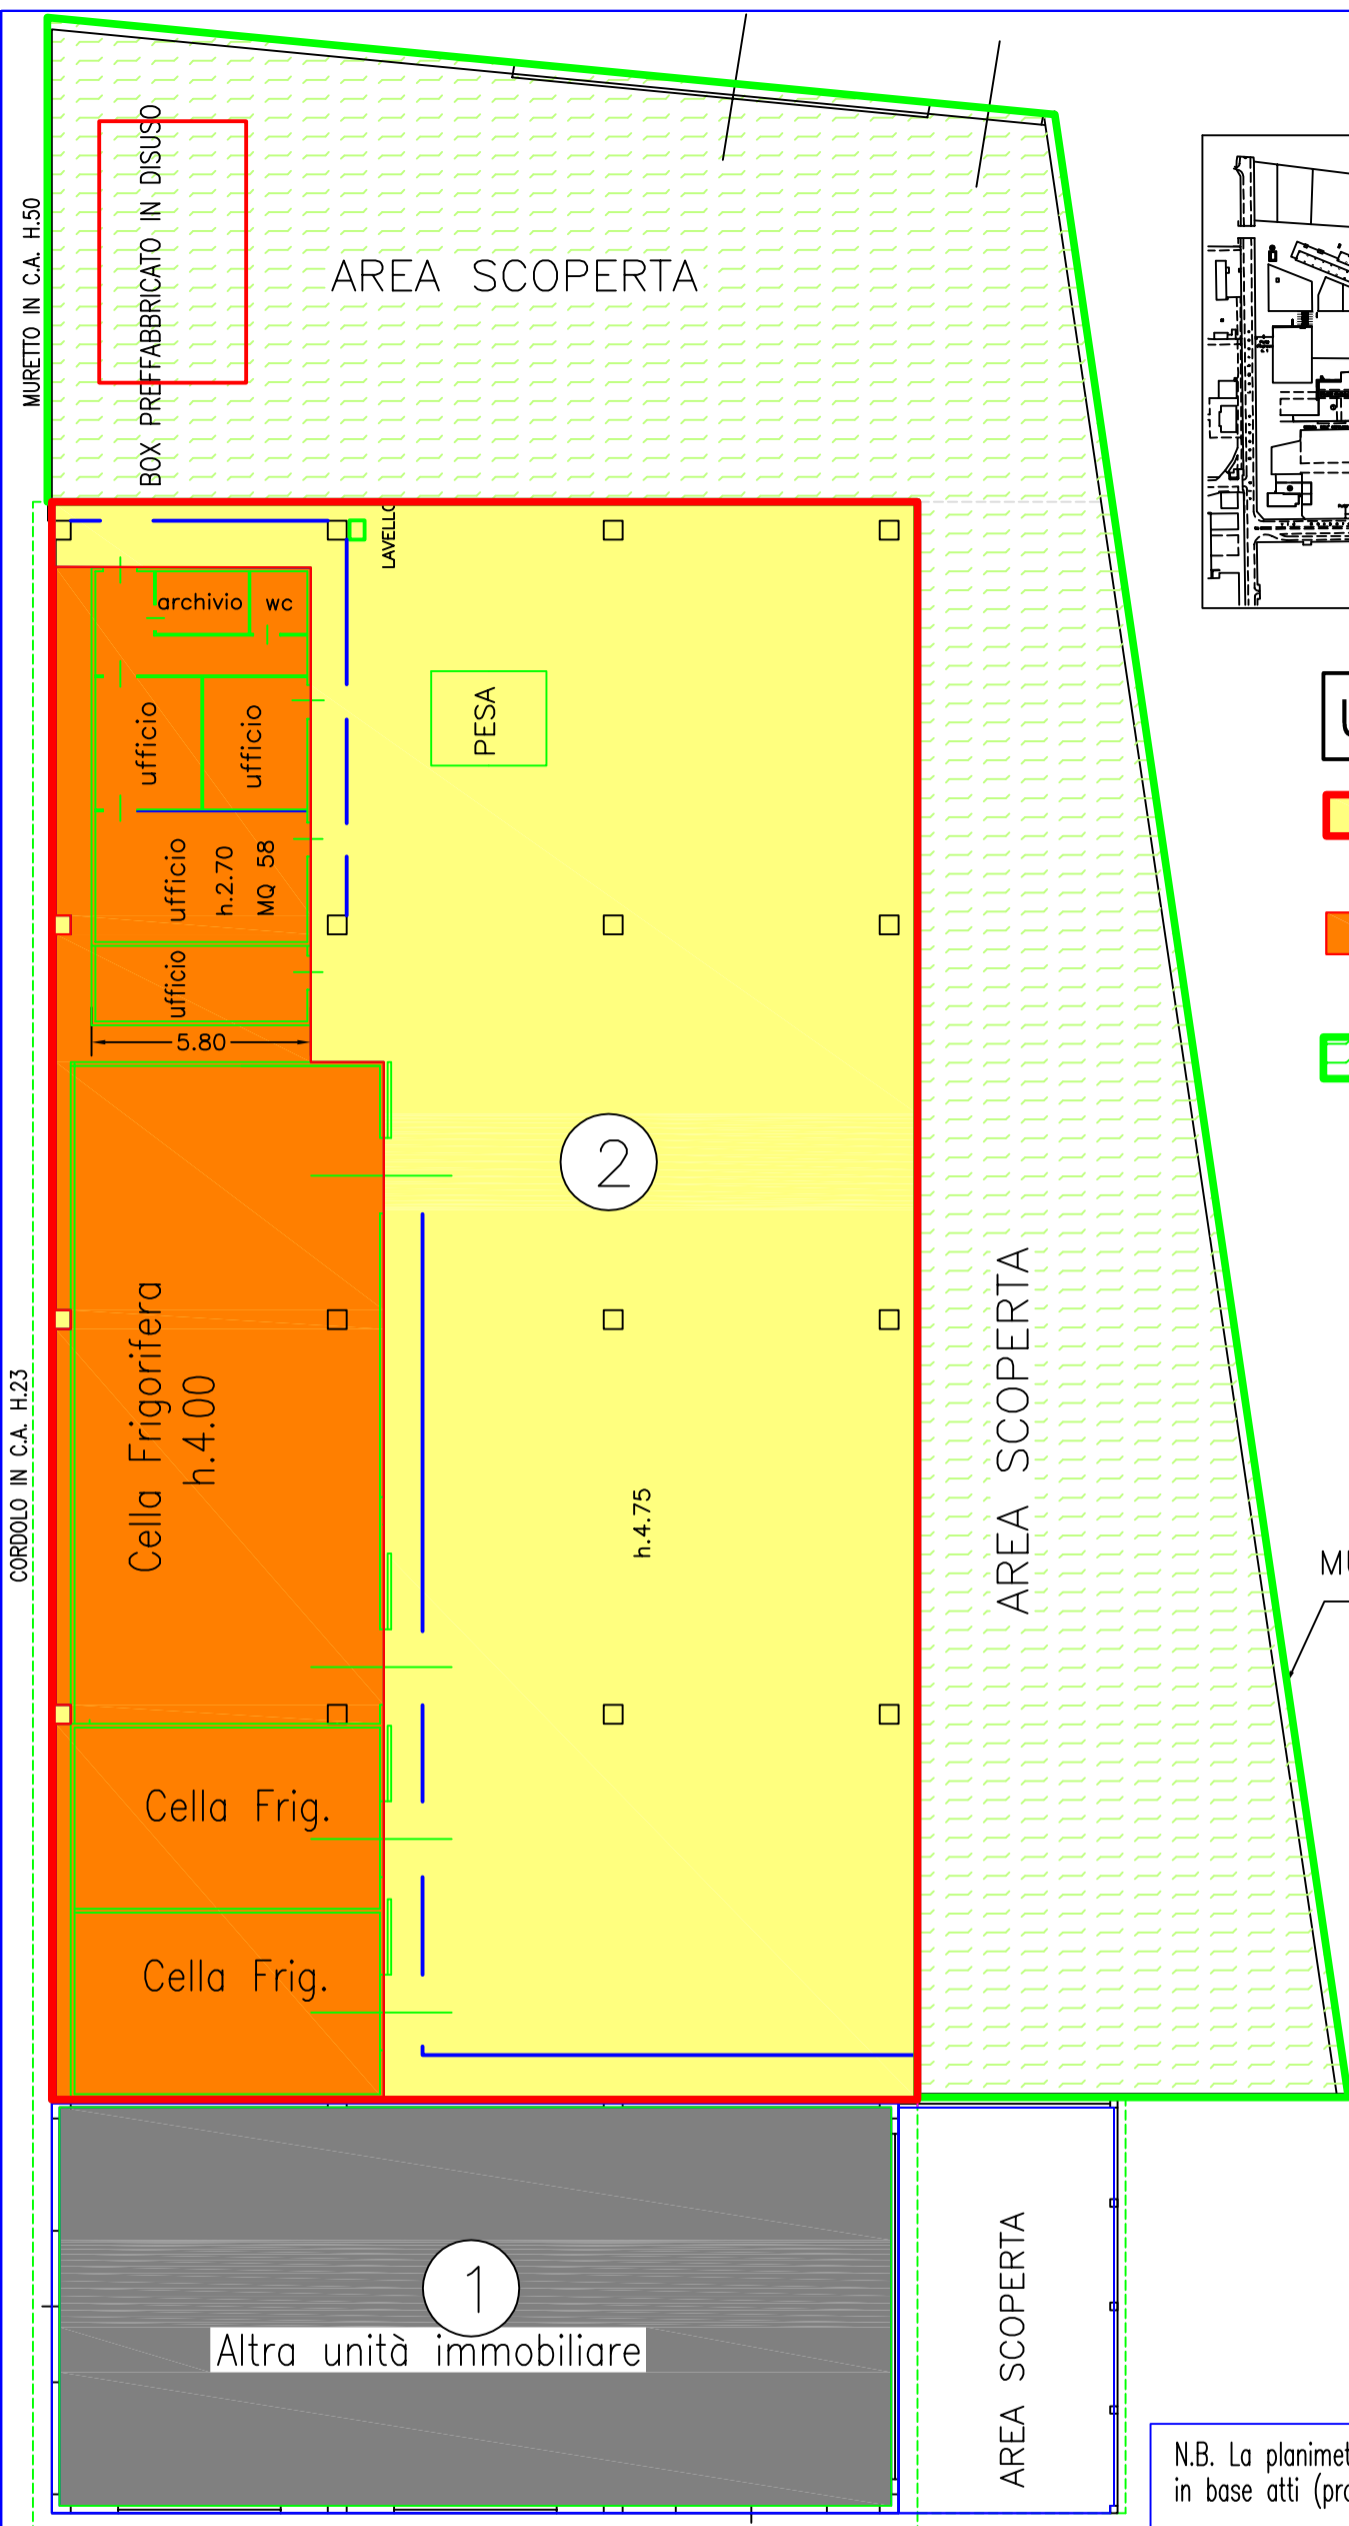

N.B. La planimetria del capannone 28 è aggiornata in base atti (pratiche edilizie) depositati in Direzione Tecnica Sogemi spa

<p>SO.GE.M.I. S.p.A. Società per l'Impianto e l'Esercizio dei Mercati Annonari all'Ingresso di Milano</p>	 	 Edificio n. 28 - p.t.
	<p>PER STAMPA IN SCALA:FORMATO A3 1:200</p> <p>COMPENSORIO AGROALIMENTARE MILANO Via C. Lombroso 54_95</p>	
<p>DATA: MAGGIO 2020</p> <p>ELABORATO GRAFICO: DIR.TECNICA:GEST.URBANISTICA</p>	<p>OGGETTO: MERCATO ORTOFRUTTICOLO</p> <p>IL PRESENTE DISEGNO E' DI PROPRIETA' DELLA SO.GE.M.I. S.p.A. TUTTI I DIRITTI SONO TUTELATI A TERMINE DI LEGGE</p>	<p>N. TAVOLA: NOME FILE: Edificio n. 28</p>