

PLANIMETRIA GENERALE 1:1000

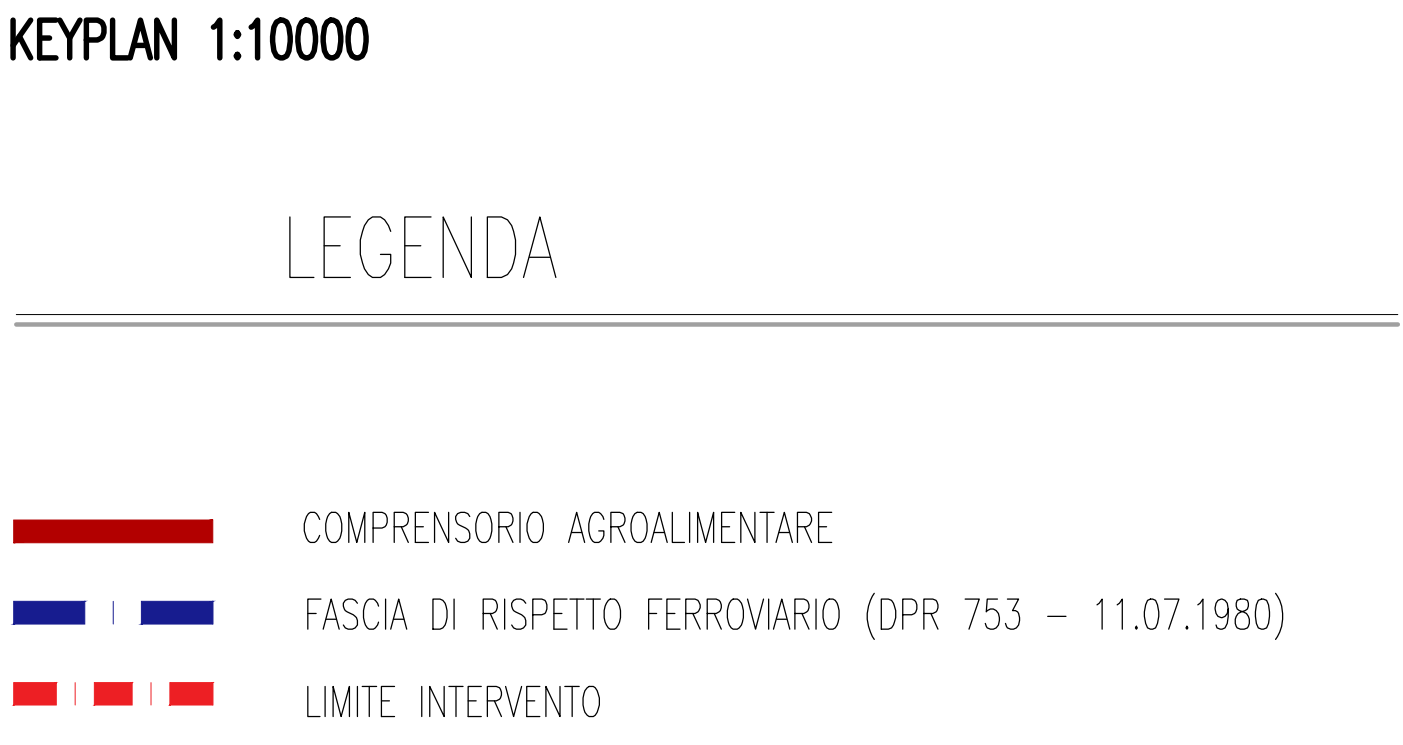
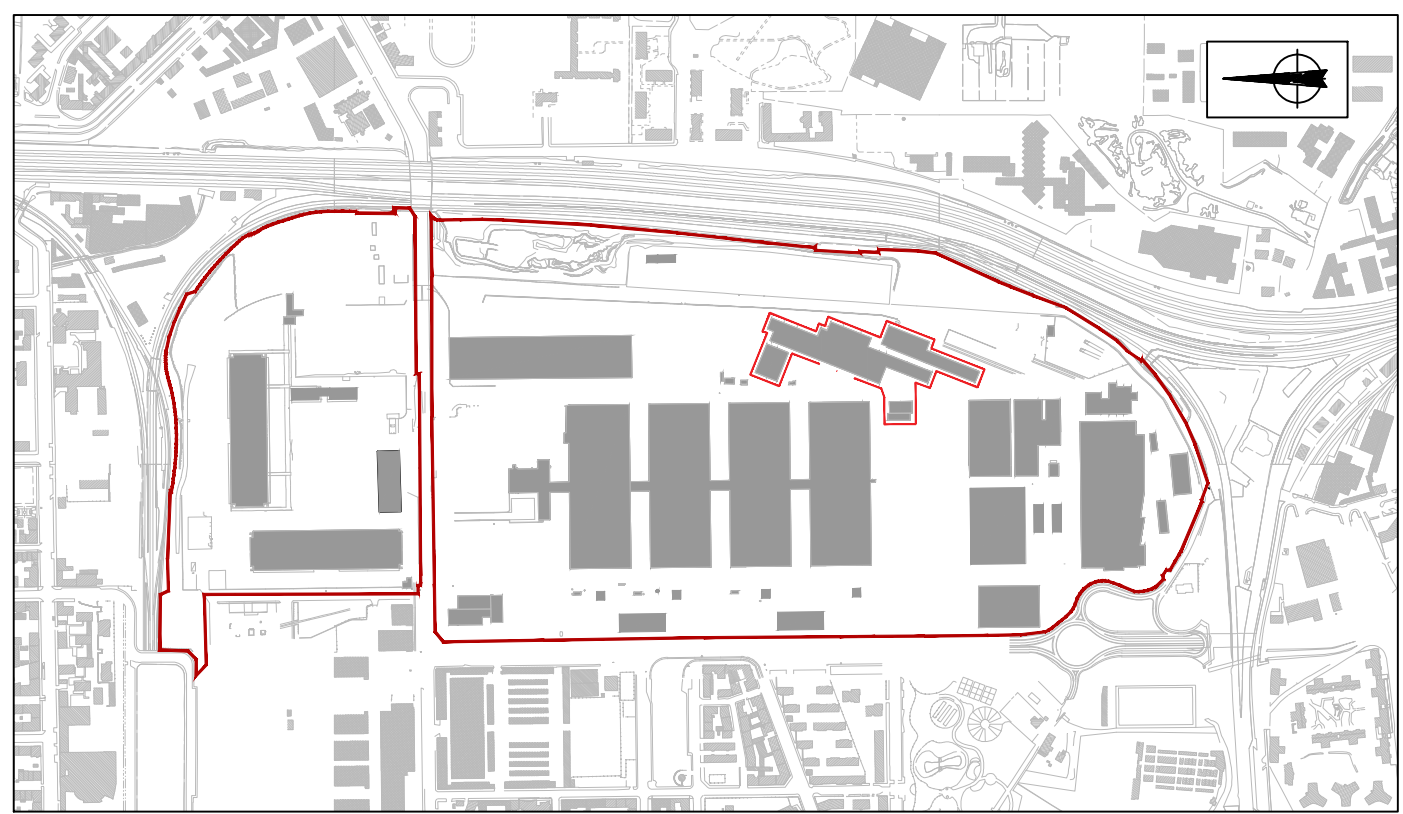


FOTO 01



FOTO 02

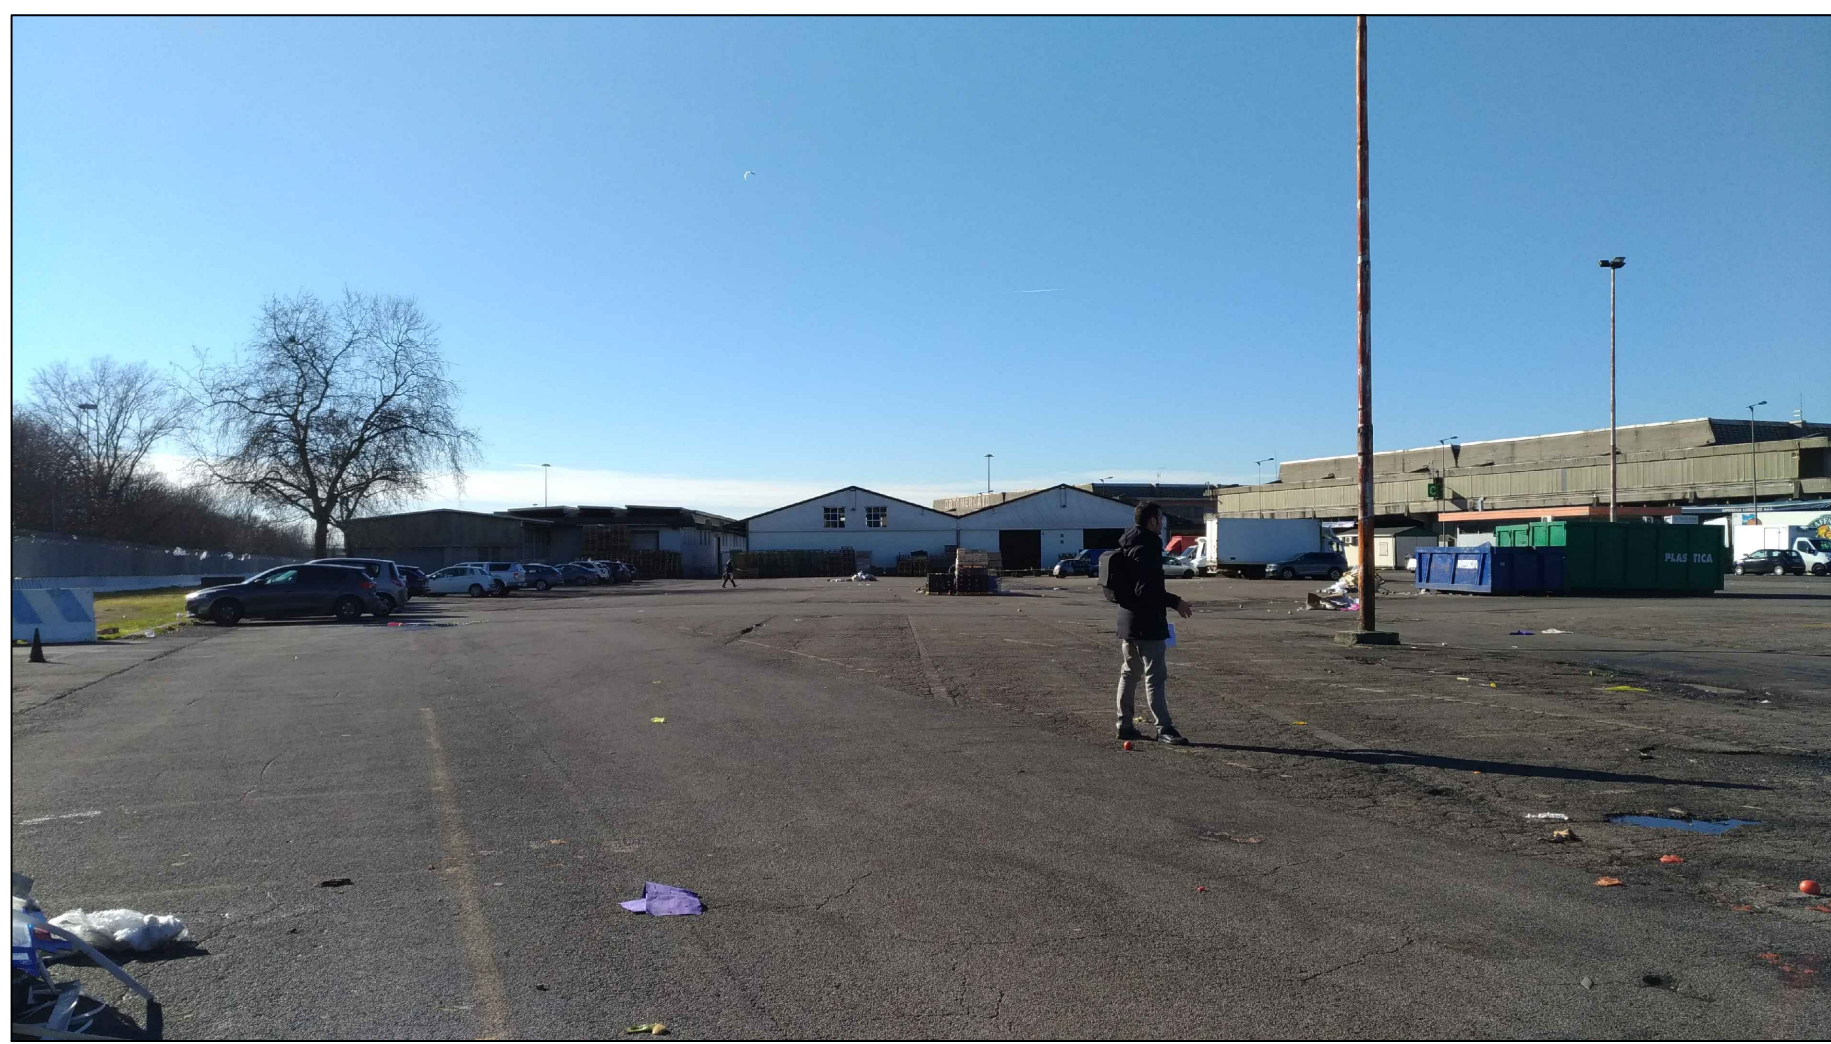


FOTO 03



FOTO 04



FOTO 05



FOTO 06



FOTO 07



FOTO 08



FOTO 09



FOTO 10



FOTO 11



FOTO 12

<b>Isogelvi</b> Mercato Agroalimentare Milano		<b>FOODY</b> FRESCHI. DA OLTRE 50 ANNI. MERCATO AGROALIMENTARE MILANO	
<b>COMUNE DI MILANO</b> MERCATO AGROALIMENTARE DELLA CITTÀ DI MILANO			
E' vietata la riproduzione di questo documento senza la preventiva autorizzazione di MM Spa			
<b>MM Spa</b> Via del Vecchio Politecnico, 8 20121 Milano		<b>MM</b> Società certificata Sistema Gestione Qualità ISO 9001, Ambiente ISO 14001 Energia Servizio Idrico ISO 50001	
IL DIRETTORE TECNICO DOTT. ING. FRANCESCO BIANCHI Ordine degli Ingegneri di Milano 11.07.2020		IL PROGETTISTA RESPONSABILE DOTT. ING. ANDREA PALLADINI Ordine degli Ingegneri di Milano 11.07.2020	
7 LUG 2020 PROGETTO ESECUTIVO DEMOLIZIONE TETTOIE 34		11 MAGGIO 2020 EMISIONE	
Aggiornato da: [ ]		Disegnato da: [ ]	
Collaborazione alla progettazione		Scala grafica	
Titolo NUOVO PADIGLIONE ORTOFRUTTA DEMOLIZIONE TETTOIE 34 STATO DI FATTO - DOCUMENTAZIONE FOTOGRAFICA			
Sostituito da: 841x1260 1:1000 YB00 2 E F SF 0552			