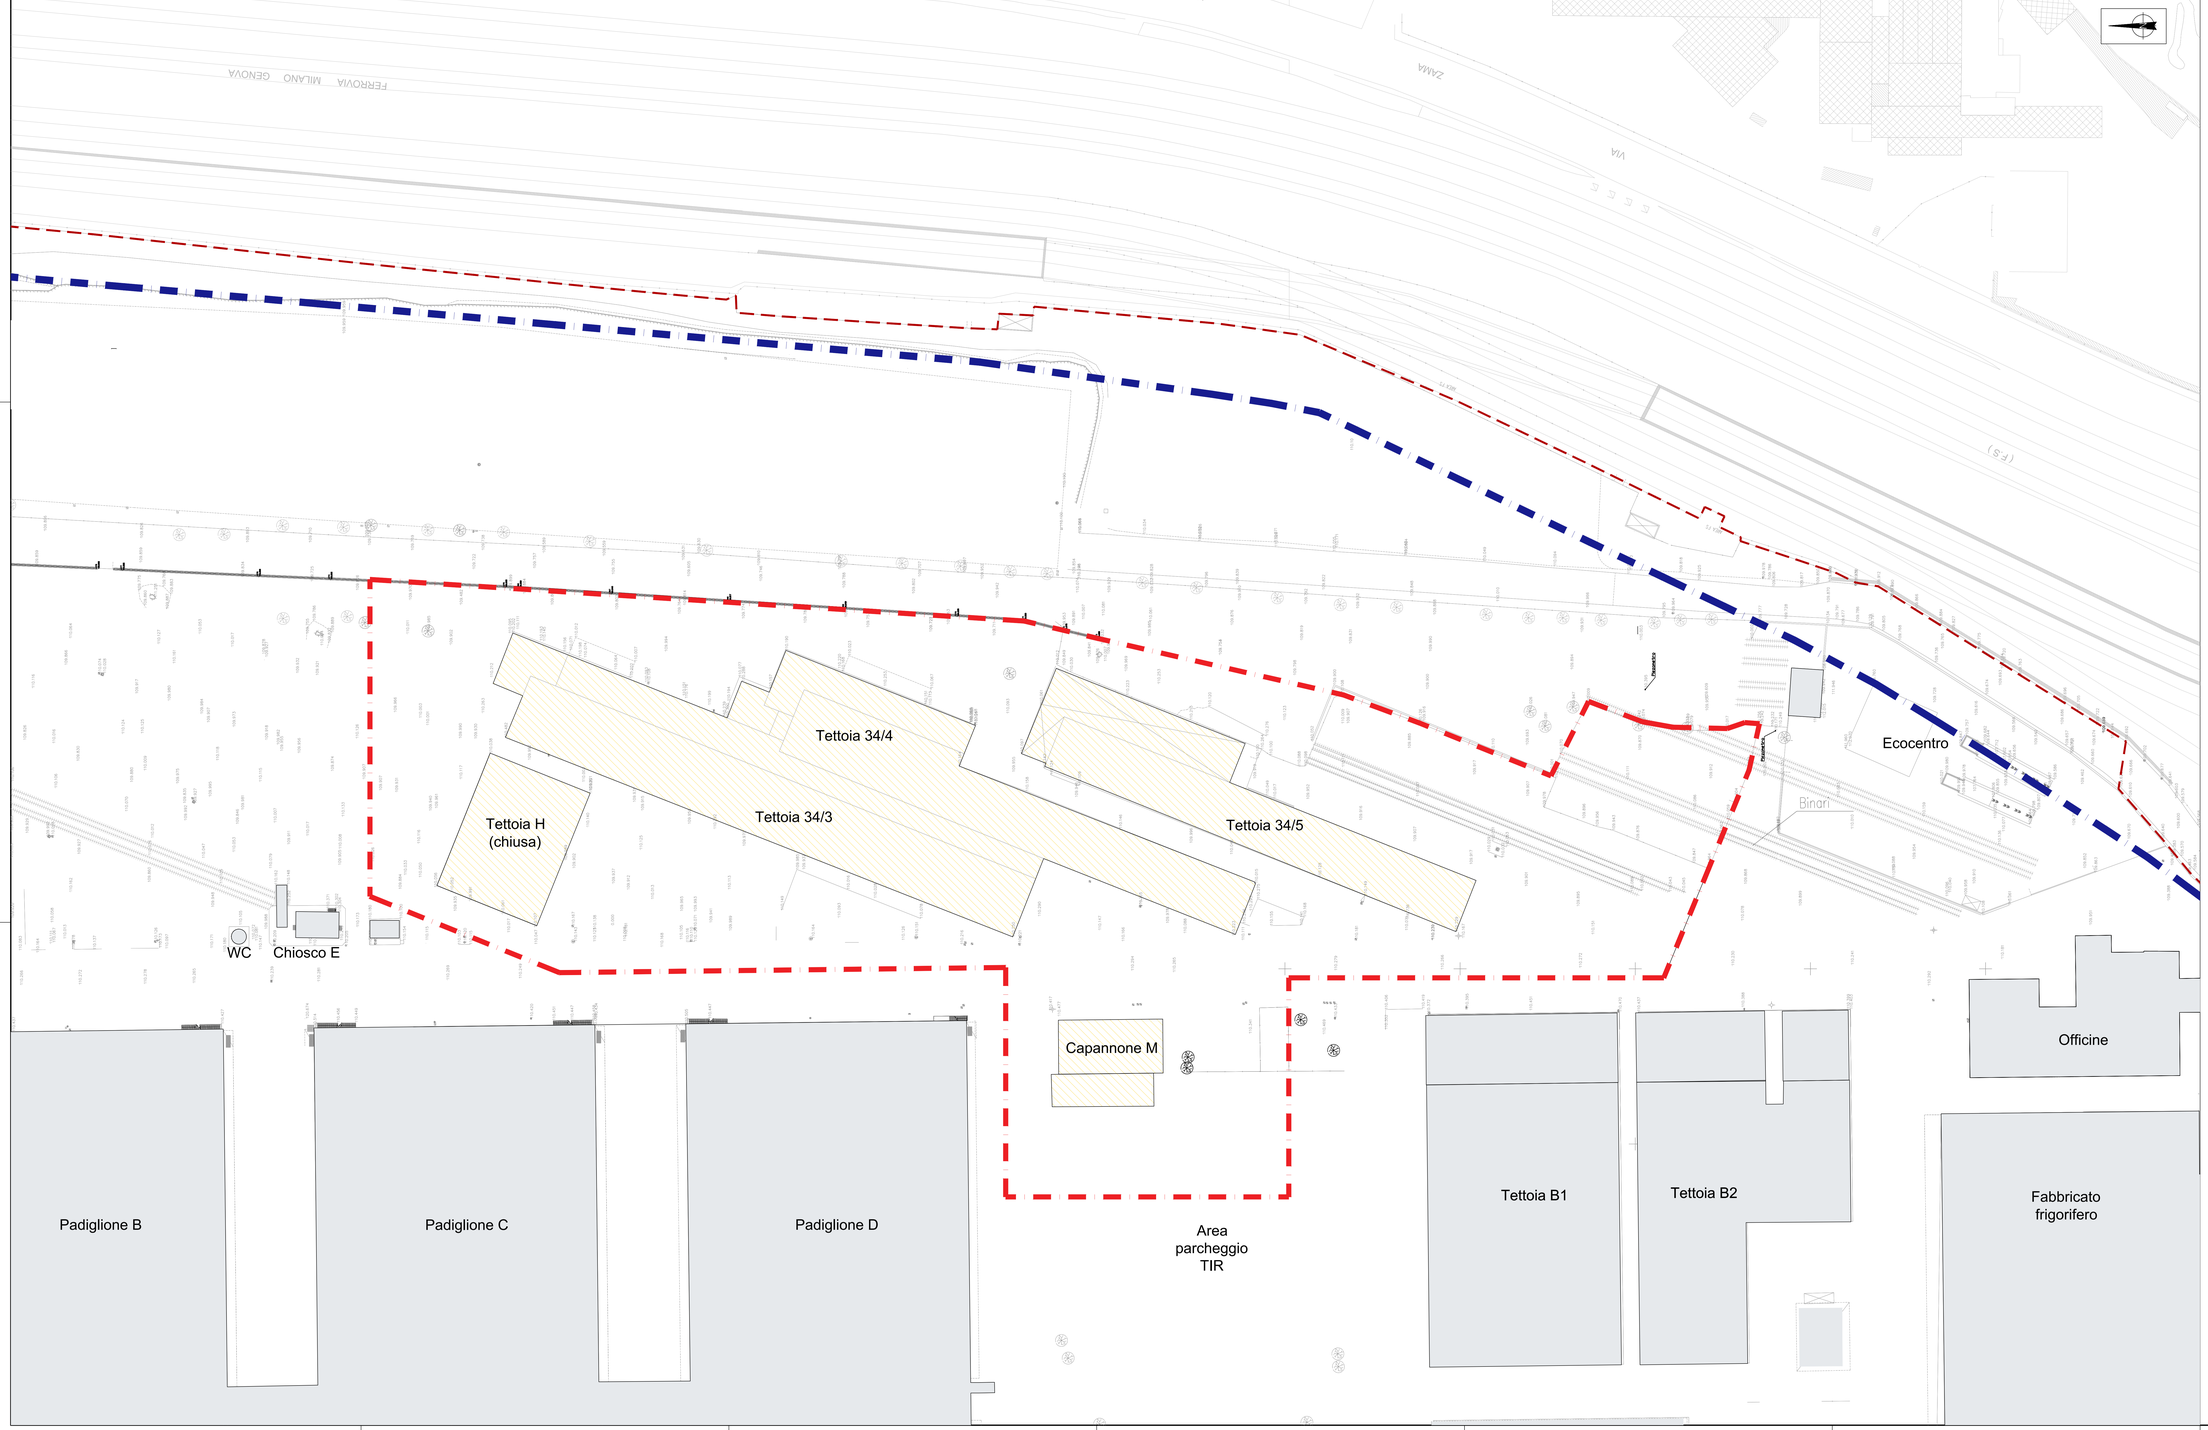

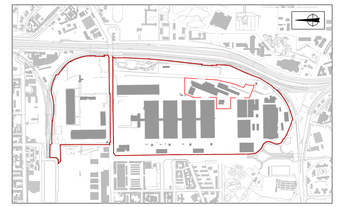

KEYPLAN

LEGENDA

- COMPRENSORIO AGROALIMENTARE
- FASCIA DI RISPETTO FERROVIARIO (DPR 753 - 11.07.1980)
- LIMITE INTERVENTO
- DEMOLIZIONE EDIFICI

N.B.

- SE NON DIVERSAMENTE SPECIFICATO, LE MISURE SONO ESPRESSE IN cm E LE QUOTE ALTIMETRICHE IN m
- TUTTE LE MISURE DOVRANNO ESSERE VERIFICATE IN SITO A CURA DELL'IMPRESA ESECUTRICE PRIMA DELL'ESECUZIONE DELLE OPERE
- LA QUOTA ALTIMETRICA DEGLI EDIFICI È RIFERITA ALL'ESTRADOSSO DELLA GRONDA

SogeMi Mercato Agroalimentare Milano

FOODY FRESCHI, DA OLTRE 50 ANNI. MERCATO AGROALIMENTARE MILANO

COMUNE DI MILANO

MERCATO AGROALIMENTARE DELLA CITTÀ DI MILANO

E' vietata la riproduzione di questo documento senza la preventiva autorizzazione di MM Spa

MM Spa
Via del Vecchio Politecnico, 8
20121 Milano

Società certificata Sistema Gestione Qualità ISO 9001, Ambiente ISO 14001, Energia Servizio Idrico ISO 50001

IL DIRETTORE TECNICO
DOTT. ING. FRANCESCO VENZA
Ordine degli Ingegneri Milano

IL PROGETTISTA RESPONSABILE
DOTT. ING. ANDREA PAOLO COSTA
Ordine degli Ingegneri di Milano

IL PROGETTISTA RESPONSABILE
DOTT. ING. ANDREA PAOLO COSTA
Ordine degli Ingegneri di Milano

Agg.to	Data	Descrizione	Disegnato	Progettato	Verificato	Acquisito	Approvato
7	LUG. 2020	PROGETTO ESECUTIVO DEMOLIZIONE TETTOIE 34					A. COSTA
0	29/06/2020	EMISSIONE	M. MINGONE	M. MINGONE	M. MINGONE	T. CAPPONI M. MINGONE	A. COSTA

Collaborazione alla progettazione
ref.

Scala grafica
0 5 10 20 m

Titolo
NUOVO PADIGLIONE ORTOFRUTTA
DEMOLIZIONE TETTOIE 34
PLANIMETRIA DI DEMOLIZIONE

Sostituisce	Dimensioni (mm)	Scala		Commessa	Lotto	Fase	Cat.	Opera	Progressivo	Foglio
Sostituito da	1470X841	1:500		YB00	2	E	P	PR	0554	