


SOPRA CARICHI ?

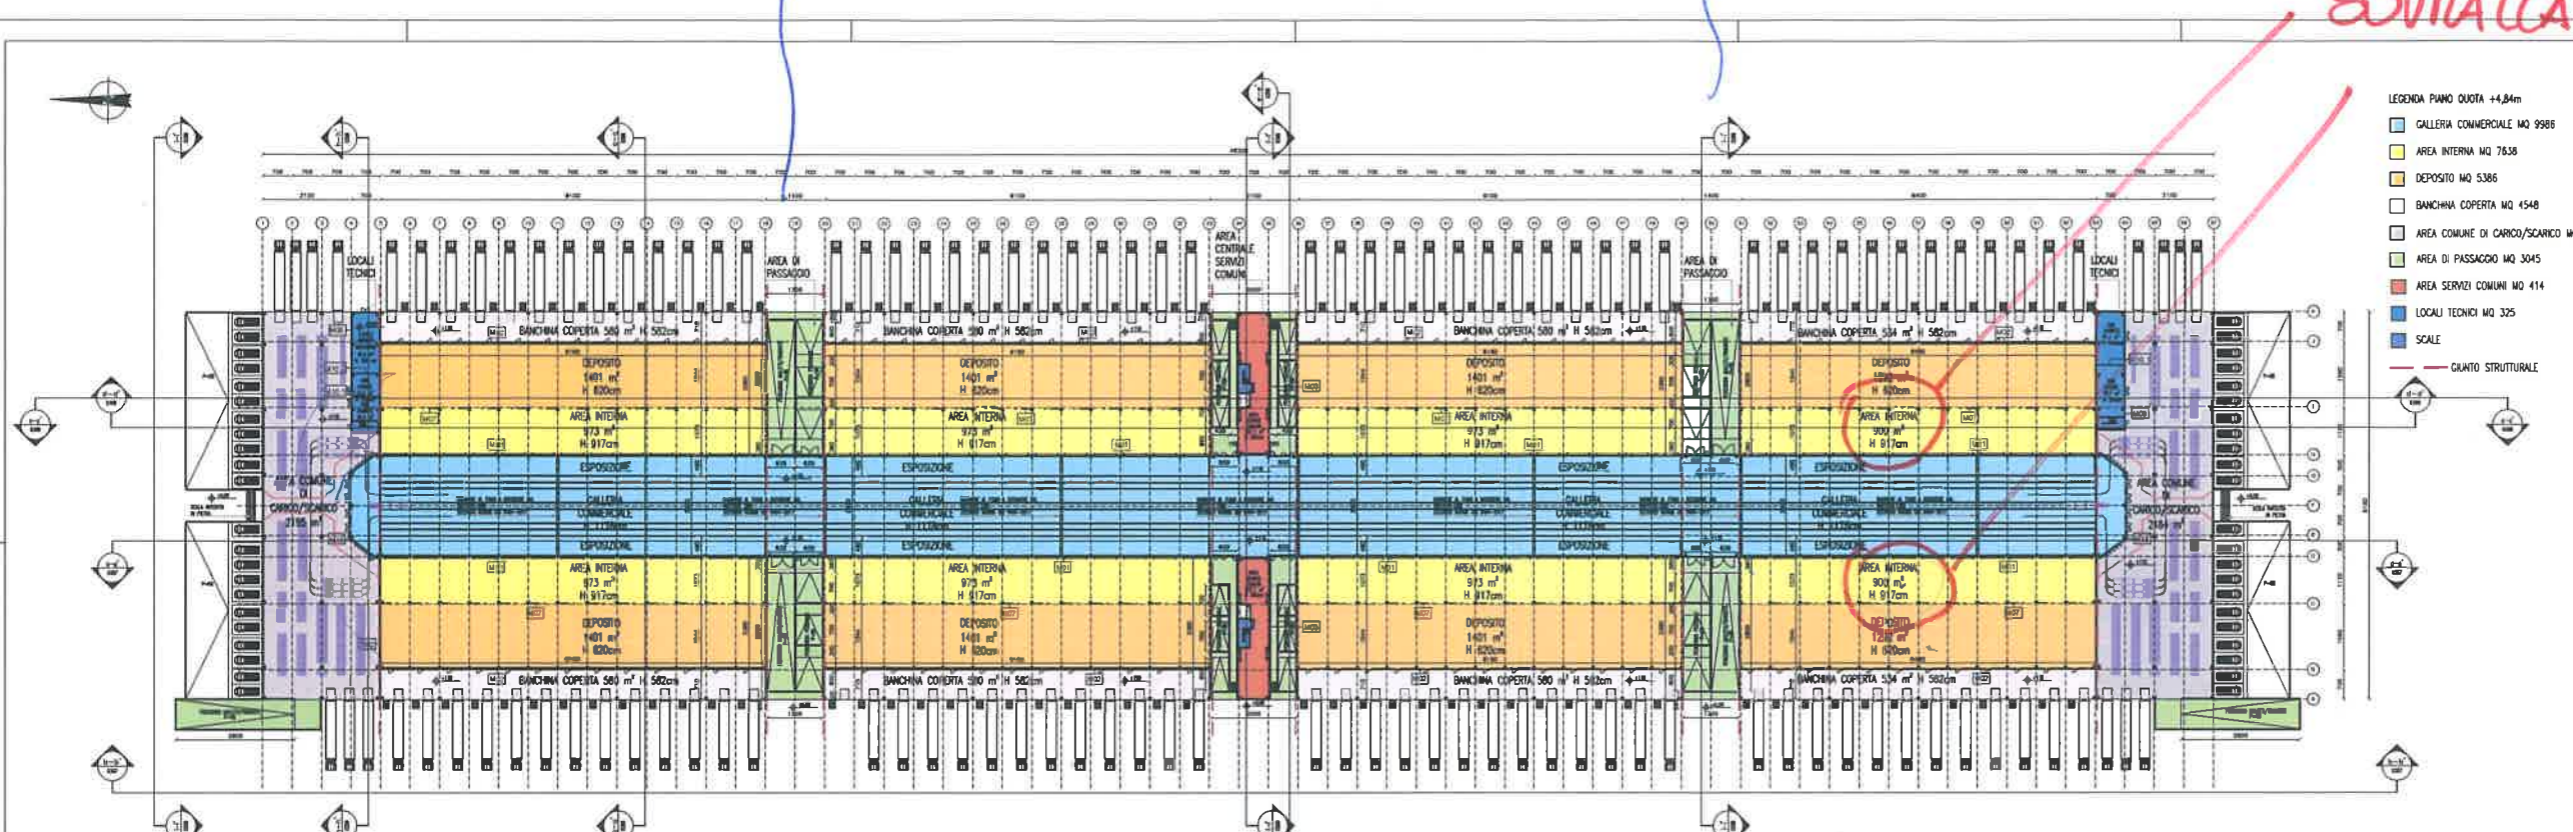


- LEGENDA PIANO QUOTA +4,84m
- GALLERIA COMMERCIALE MQ 9986
 - AREA INTERNA MQ 7838
 - DEPOSITO MQ 5386
 - BANCHINA COPERTA MQ 4548
 - AREA COMUNE DI CARICO/SCARICO MQ 4379
 - AREA DI PASSAGGIO MQ 3045
 - AREA SERVIZI COMUNI MQ 414
 - LOCALI TECNICI MQ 325
 - SCALE
 - GIUNTO STRUTTURALE

N.B.
 - IL PRESENTE ELABORATO È VALIDO PER LE OPERE ARCHITETTONICHE, PER LE STRUTTURE E GLI IMPIANTI SI RIMANDA AI RELATIVI ELABORATI
 - LA QUOTA ±0,00 CORRISPONDE A M 110,10 S.L.M.
 - SE NON DIMENSIONATE SPECIFICATO, LE MISURE SONO ESPRESSE IN CM E RIFERITE AL FINITO DEGLI ELEMENTI
 - TUTTE LE MISURE DEVONO ESSERE VERIFICATE IN SITO A CURA DELL'IMPRESA ESECUTRICE
 - LA REALIZZAZIONE DEI SOPPALCHI E DEI SERVIZI IGIENICI NELL'AREA INTERNA DEL PIANO VENUTA È A CARICO DELL'OPERATORE CONCESSIONARIO DELLO SPAZIO PERTINENTE SOTTO ESCLUSO DAL PRESENTE APPALTO

SERRAMENTI ELABORATO YB00_2_D_F_PR_0378

| | | | |
|-----|--|------|---|
| PS1 | PORTONE SEZIONALI 300x350 cm | FS1 | SERRI ESTERNI IN ALLUM. E POLICARBONATO 600X150cm |
| PS2 | SERRAMENTI GRIGLIE 500x400 cm | FS2 | LAMELLE DI AERAZIONE 600X140cm |
| PS3 | PORTONE INO. A LIBRO Ø60 | FS3 | GRIGLIE DI VENTILAZIONE 120x40cm |
| PO1 | PORTE REI Ø60 90x210cm | FD4 | DIAC. DI PIANO A LAMELLE 164x253cm |
| PO2 | PORTE TAMBURATE 90x210cm | FC01 | FINESTRE IN ALLUMINIO 240x90cm |
| PO3 | PORTE TAMB. SCORR. 90x210cm | FC02 | FINESTRE IN ALLUMINIO 200x90cm |
| PO4 | PORTE REI 120 120x210cm | FC03 | FINESTRE IN ALLUMINIO 120x90cm |
| PO5 | PORTE Ø60 120x210cm | FC04 | FINESTRE IN ALLUMINIO 100x90cm |
| PO7 | PORTE Ø60 140x210cm | FC05 | FINESTRE IN ALLUMINIO 120x90cm |
| PO8 | PORTE VETRATE 140x210cm | FC07 | FACCIATA VETRATA 570x250cm |
| PO9 | PORTE REI120 180x210cm | FC08 | FACCIATA VETRATA M.BASE 100x250cm |
| PI0 | PORTE Ø60 180x210cm | FC09 | FACCIATA VETRATA M.BASE 2280x200cm |
| PI1 | PORTE E120 240x210cm | FC10 | FINISTRATURA IN POLICARB. 2280x400cm |
| PI2 | PORTE IN HPL 90x210cm | CO1 | CANC. A DOPPIO BATT. 538x230cm |
| PI3 | PORTE IN HPL 80x210cm | CO2 | CANCELLI A LIBRO E15x230cm |
| CO1 | CANC. A DOPPIO BATT. CON USCITA DI SICUREZZA 538x230cm | | |

PLANIMETRIA PIANO A QUOTA +1,10m
SCALA 1:500

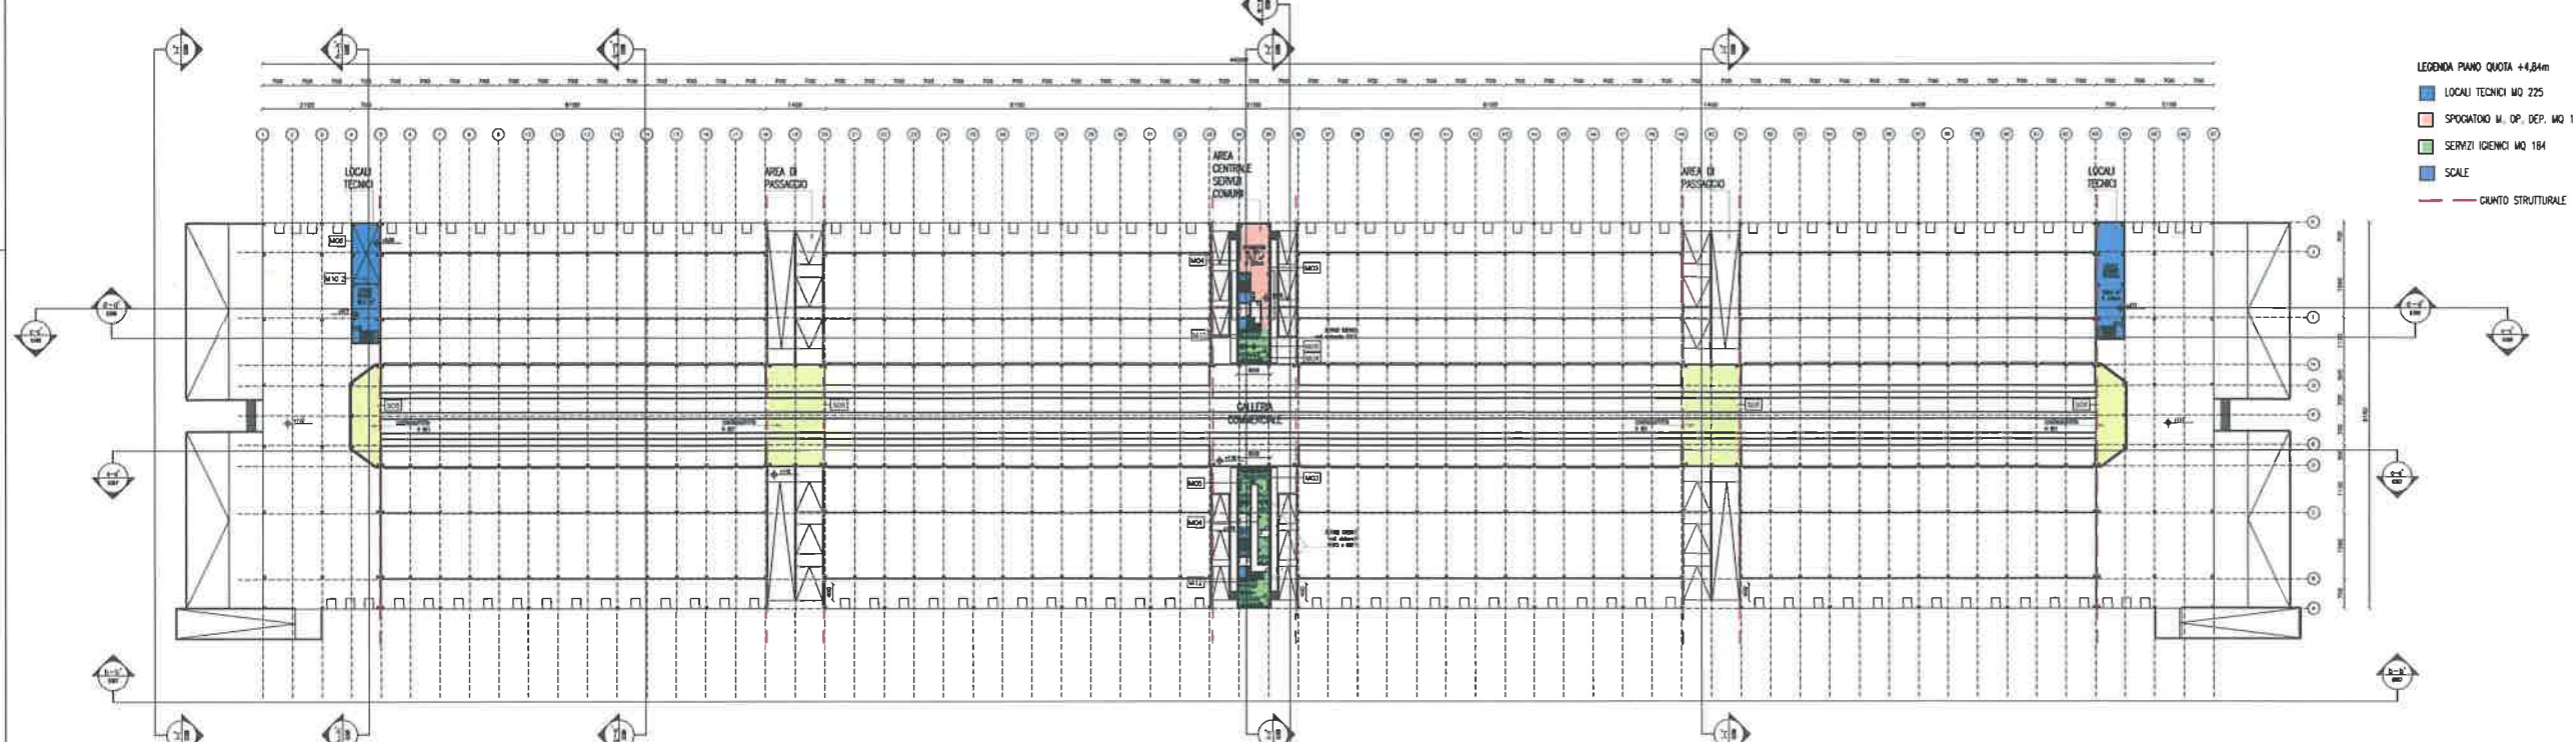

- LEGENDA PIANO QUOTA +1,10m
- LOCALI TECNICI MQ 225
 - SPOCIATORI M. OP. DEP. MQ 1257
 - SERVIZI IGIENICI MQ 184
 - SCALE
 - GIUNTO STRUTTURALE

PARTIZIONI ORIZZONTALI E VERTICALI ELABORATO YB00_2_D_F_PR_0375

| | |
|-----|--|
| SD1 | PIRAMENTAZIONE BLOCCO SERVIZI PIANI INTERMEDII |
| SD2 | COPIERTURA VANI TECNICI BLOCCO CENTRALE PANNELLO SANDOWICH |
| SD3 | COPIERTURA CELLE VENUTA E DEPOSITI |
| SD4 | PIRAMENTAZIONE LOCALI TECNICI |
| SD5 | CONTROSOFFITTI TESTATE PERCORSI GALLERIA |
| SD6 | PIRAMENTAZIONE VANI SCALE |
| SD7 | PIRAMENTAZIONE PIANO QUOTA +1,10m |
| SD8 | COPIERTURA BANCHE DI CARICO |

| | |
|-----|--|
| MO1 | PARETE PREF. IN CLS. DIVISORA AREA INTERNA GALLERIA SP. 20cm |
| MO2 | PARETE PREF. IN CLS. PERIMETRALE EGO DEP./BANCHE DI CARICO SP. 20cm |
| MO3 | PARETE PREF. PERIMETRALE IN CLS A TACLO TERMICO SP. 30cm |
| MO4 | PARETE DIVISORA INT. IDROFUGA BLOCCO CENTRALE SERVIZI SP. 15cm |
| MO5 | PARETE INTERNA IDROFUGA BLOCCO SERVIZI CENTR. ASOLE IMPANATI SP.20cm |
| MO6 | PARETE PREF. PERIMETRALE IN CLS E120 LOCALI TECNICI SP. 25cm |
| MO7 | PARETE DIVISORA IN BLOCCHETTI DI CLS INTONACATA E INTINGIATA SP.20cm |
| M10 | PARETE DIVISORA INT. IGH. IN LASTRE DI GESSO E120 LOC. TECNICI SP.15cm |
| M12 | PARETE DIVISORA INT. SERVIZI IGIENICI IN HPL SP.1,4cm |
| M13 | PARETE ESTERNA RIVESTIMENTO TRAVE RETICOLARE DI CORONAMENTO SP.36cm |
| M14 | PARETE DI TAMPONAMENTO TESTATE SP.27cm |
| M15 | PARETE PERIMETRALE ESTERNA PANNELLI SANDOWICH BLOCCO SERVIZI SP.10cm |

PLANIMETRIA PIANO A QUOTA +4,84m
SCALA 1:500

Sogem
Mercato Agroalimentare Milano

FOODY
FRESCHI DA OLTRE IL 1988
MERCATO AGROALIMENTARE MILANO

COMUNE DI MILANO
MERCATO AGROALIMENTARE DELLA CITTA' DI MILANO

C. viale di Spadari 8 - 20124 Milano - Tel. 02 862001 - Fax 02 862002

MM SpA
Via del Lavoro 10 - 20133 Milano

MM SpA
Via del Lavoro 10 - 20133 Milano

| | | | | | |
|---|---------------------|---|---|---|---|
| 1 | PROGETTO DEFINITIVO | 1 | 1 | 1 | 1 |
| 2 | PROGETTO DEFINITIVO | 1 | 1 | 1 | 1 |
| 3 | PROGETTO DEFINITIVO | 1 | 1 | 1 | 1 |
| 4 | PROGETTO DEFINITIVO | 1 | 1 | 1 | 1 |

NUOVO PADIGLIONE ORTOFRUTTA - NP01
STATO DI PROGETTO
PLANIMETRIA PIANO A QUOTA +1,10m E +4,84m

| | | | | | | | | | |
|-----|---|-----|----|------|---|---|---|----|------|
| 841 | 1 | 500 | C4 | YB00 | 2 | D | F | PR | 0364 |
|-----|---|-----|----|------|---|---|---|----|------|