



FOODY

MERCATO AGROALIMENTARE MILANO

ALLEGATO 2

ALLEGATO TECNICO



Inquadramento – stato di progetto

— Area d'intervento




Il Padiglione Ortofrutta

Planimetria NPO

Caratteristiche del Padiglione

- Il singolo padiglione ospita **102 PdV** distribuiti su entrambi i lati.
- Nello schema sottostante sono indicate le aree di **carico/scarico** e **l'uscita merci**
- Nel corpo centrale sono presenti i seguenti **servizi comuni**: spogliati personale, servizi igienici, bar.

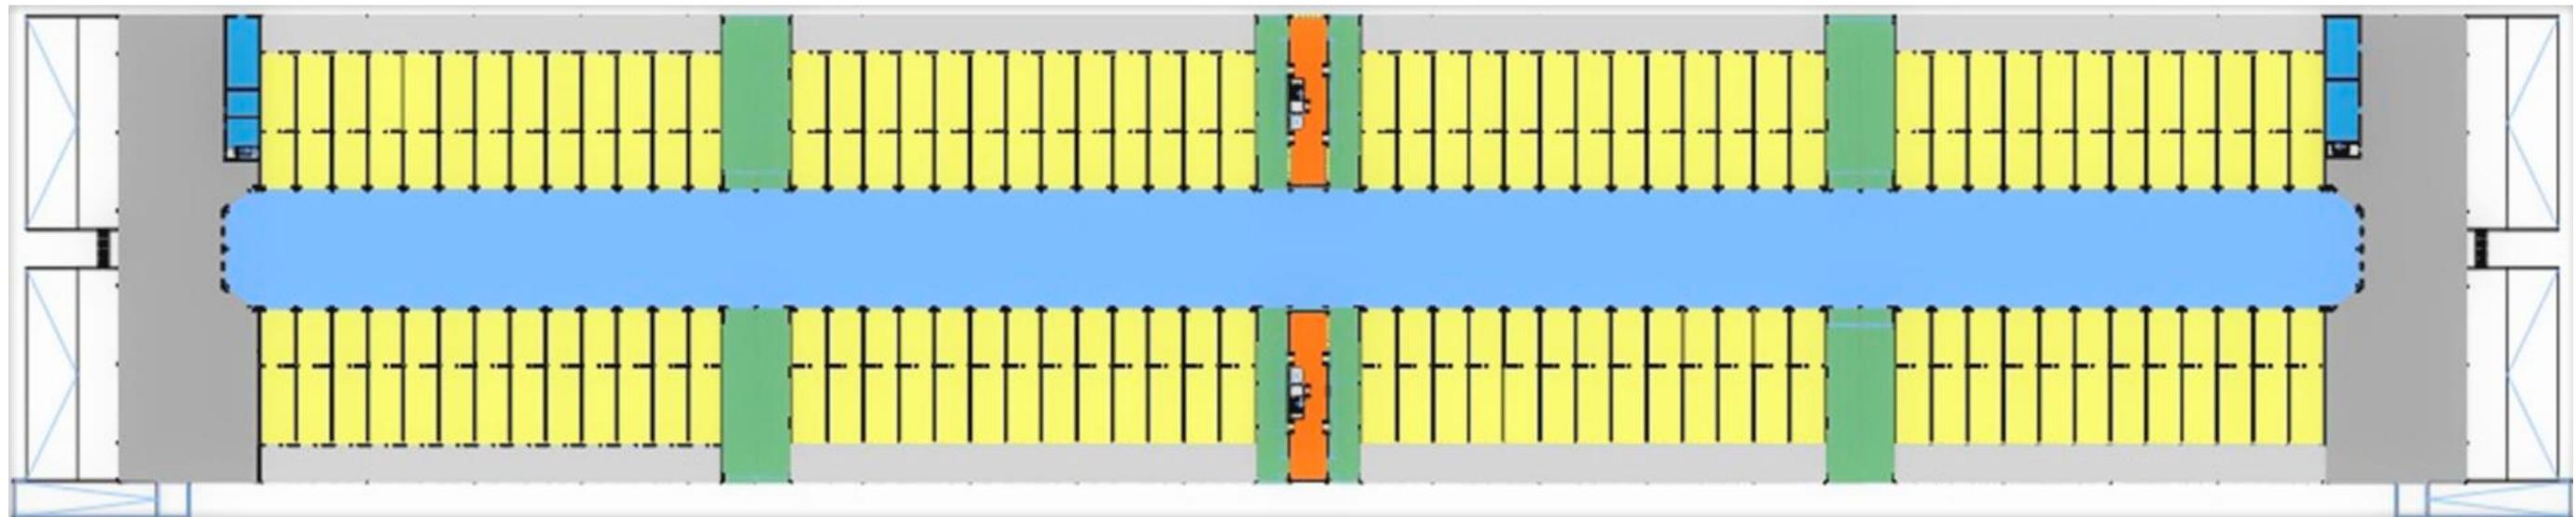

 PUNTI VENDITA

 BANCHINA COPERTA

 GALLERIA COMMERCIALE



 SERVIZI COMUNI

 LOCALI TECNICI

 USCITA MERCE

 AREE CARICO/SCARICO

Il Punto Vendita

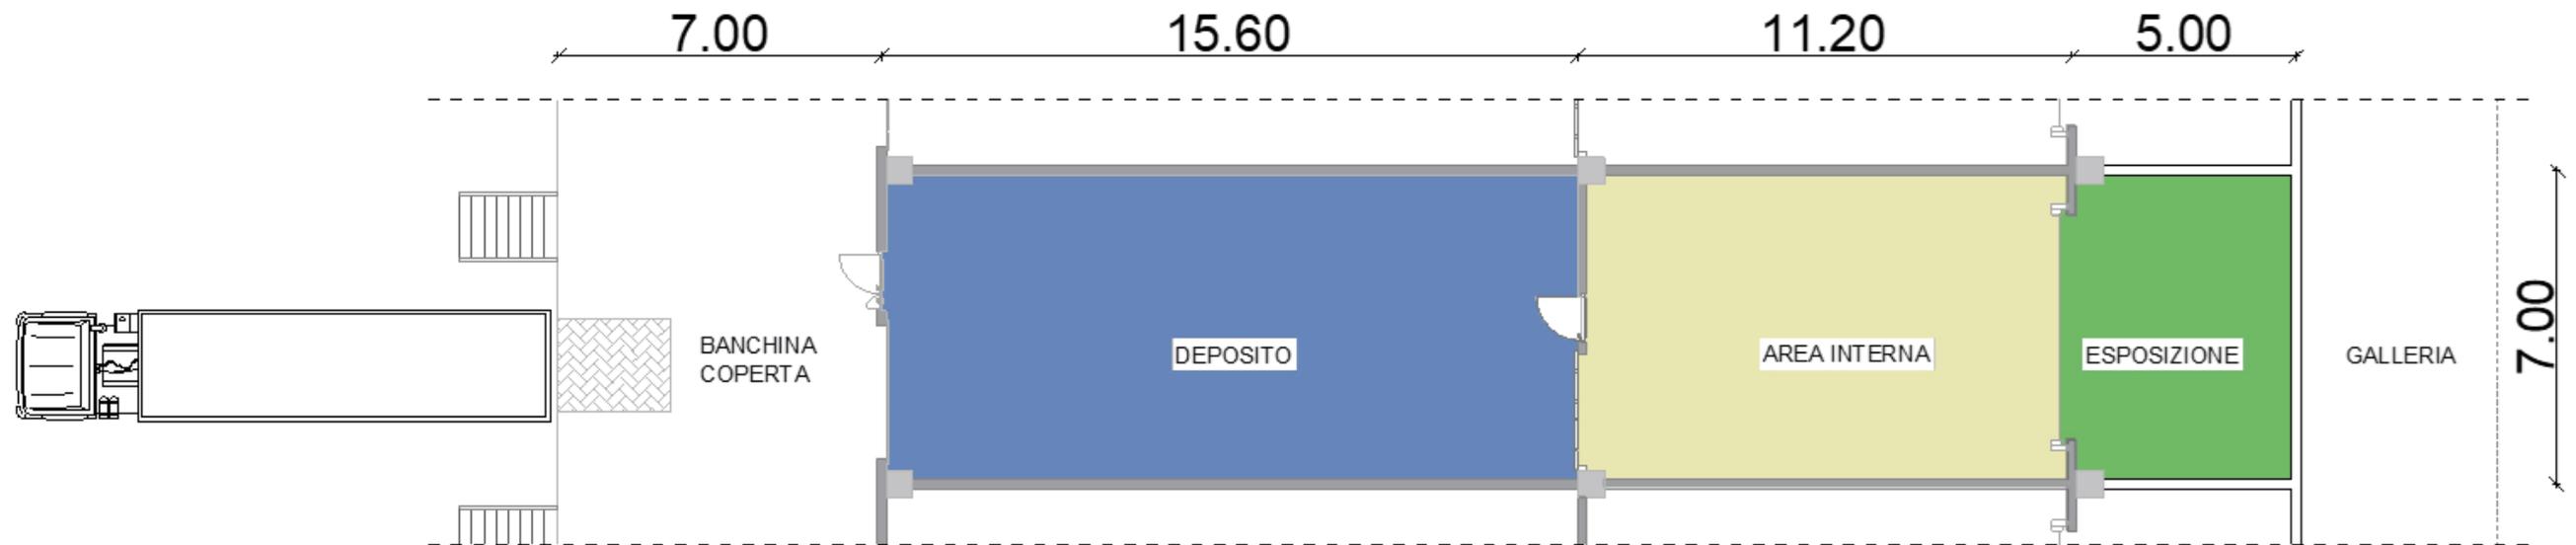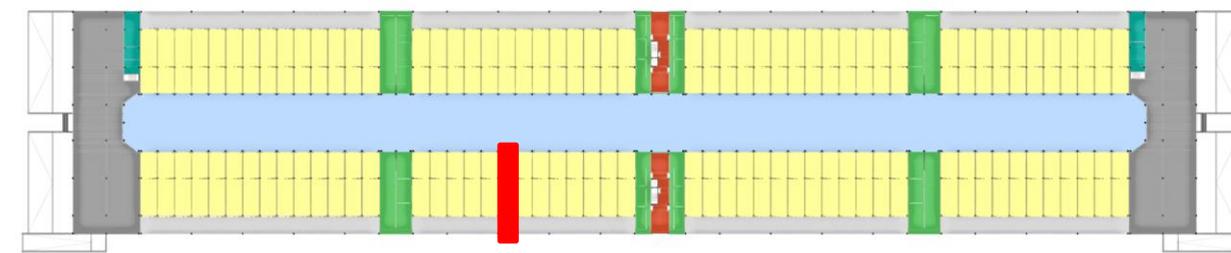

Dotazioni

- **Pavimentazione** industriale termoisolata
- **Tamponamenti** laterali termoisolati
- **Portone** sezionale e **porta** termoisolata sul retro
- **Rampa di carico** con spondina rotante
- **Serranda** di chiusura tra area interna/esposizione
- **Punto di prelievo acqua fredda** (lavandino) con sistema di contabilizzazione consumi
- Impianto **rilevazione incendi e antincendio** (sprinkler e idranti)
- **Impianto di scarico** acque nere e di lavaggio


Predisposizioni

- **Punto di prelievo del fluido freddo** con contabilizzazione consumi
- **Allacci impianti elettrici** e speciali
- **Allaccio servizi igienici**


Descrizione	Superficie (mq)	Peso (%)	Superficie commerciale (mq)
Deposito + Area Interna	187,60	100	187,60
Banchina	49,00	50	24,50
Esposizione	35,00	0	0,00
Totale	271,60		212,10

Il Punto Vendita

Sezione Punto Vendita

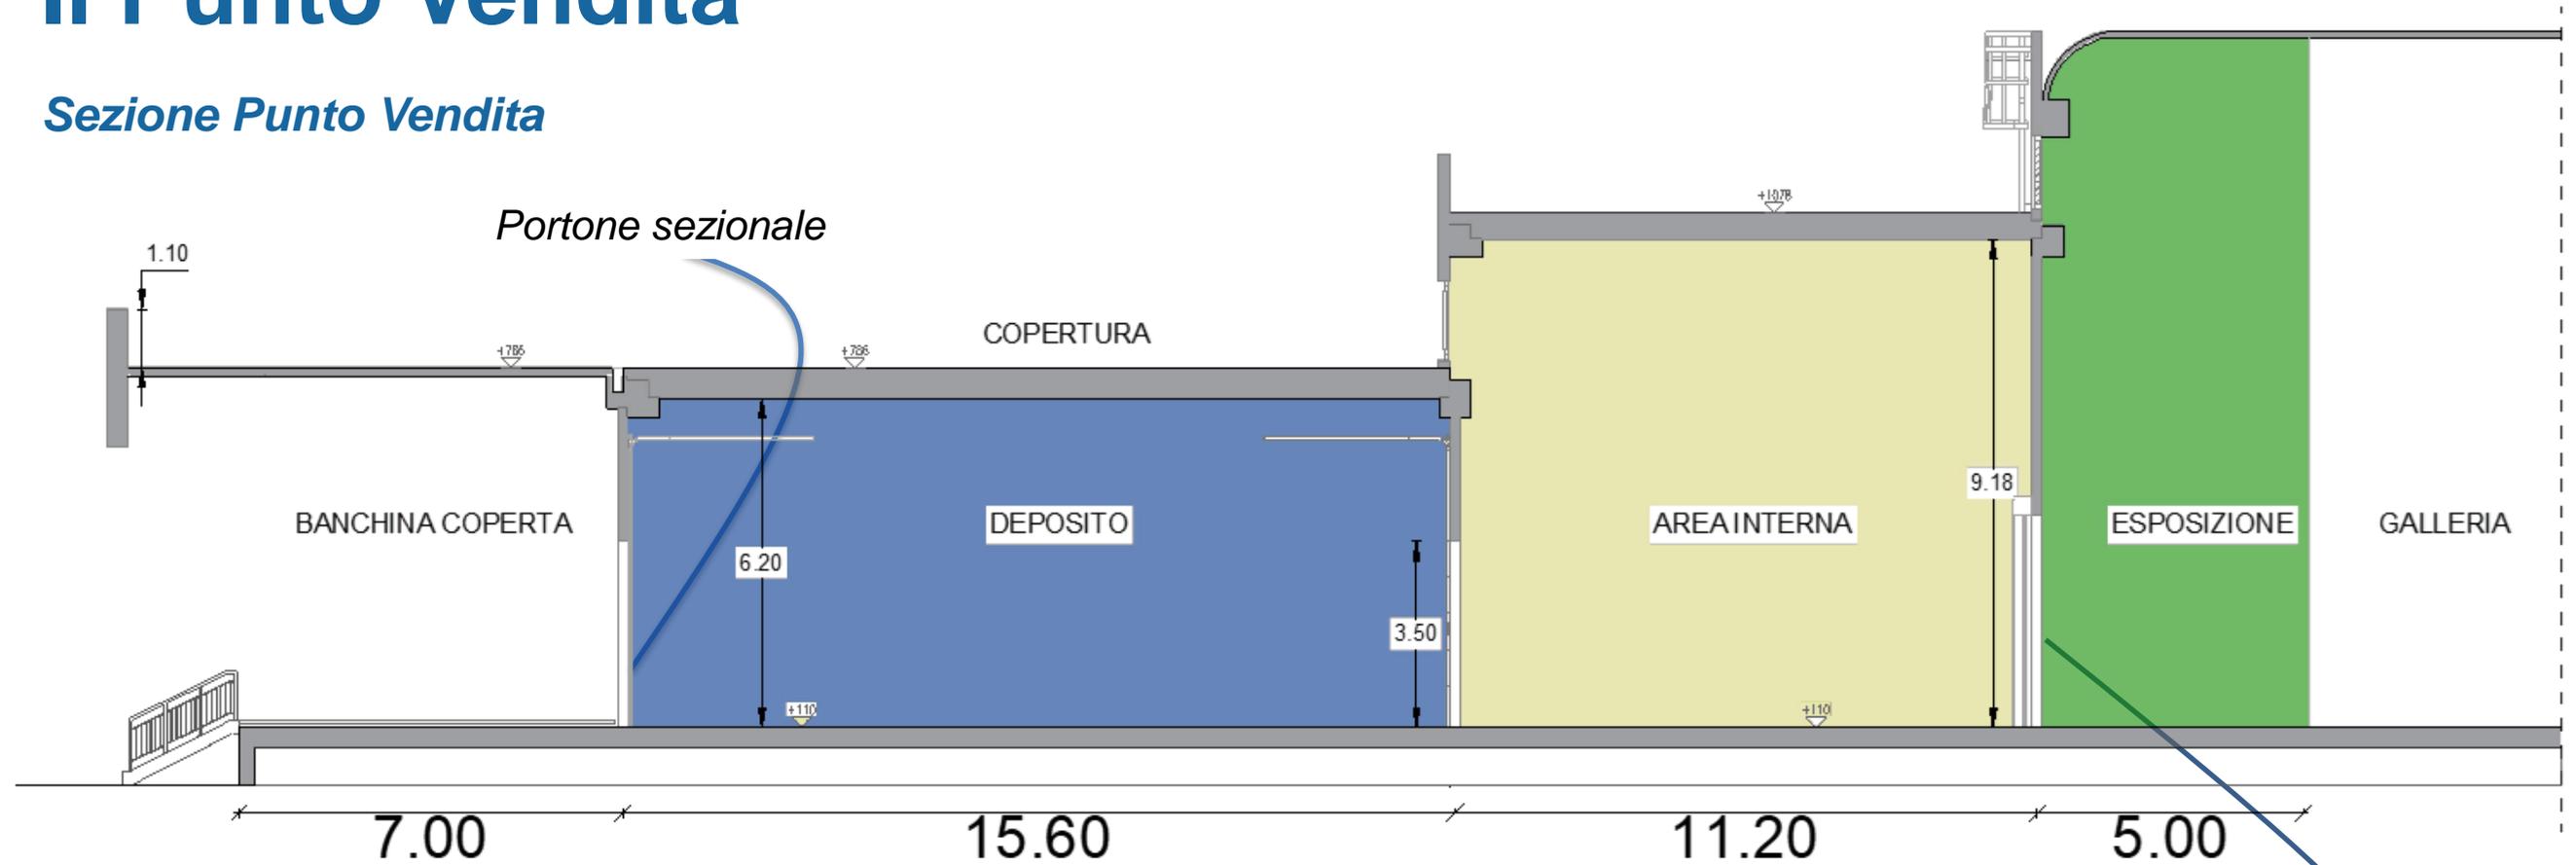


Modello 3D Punto Vendita

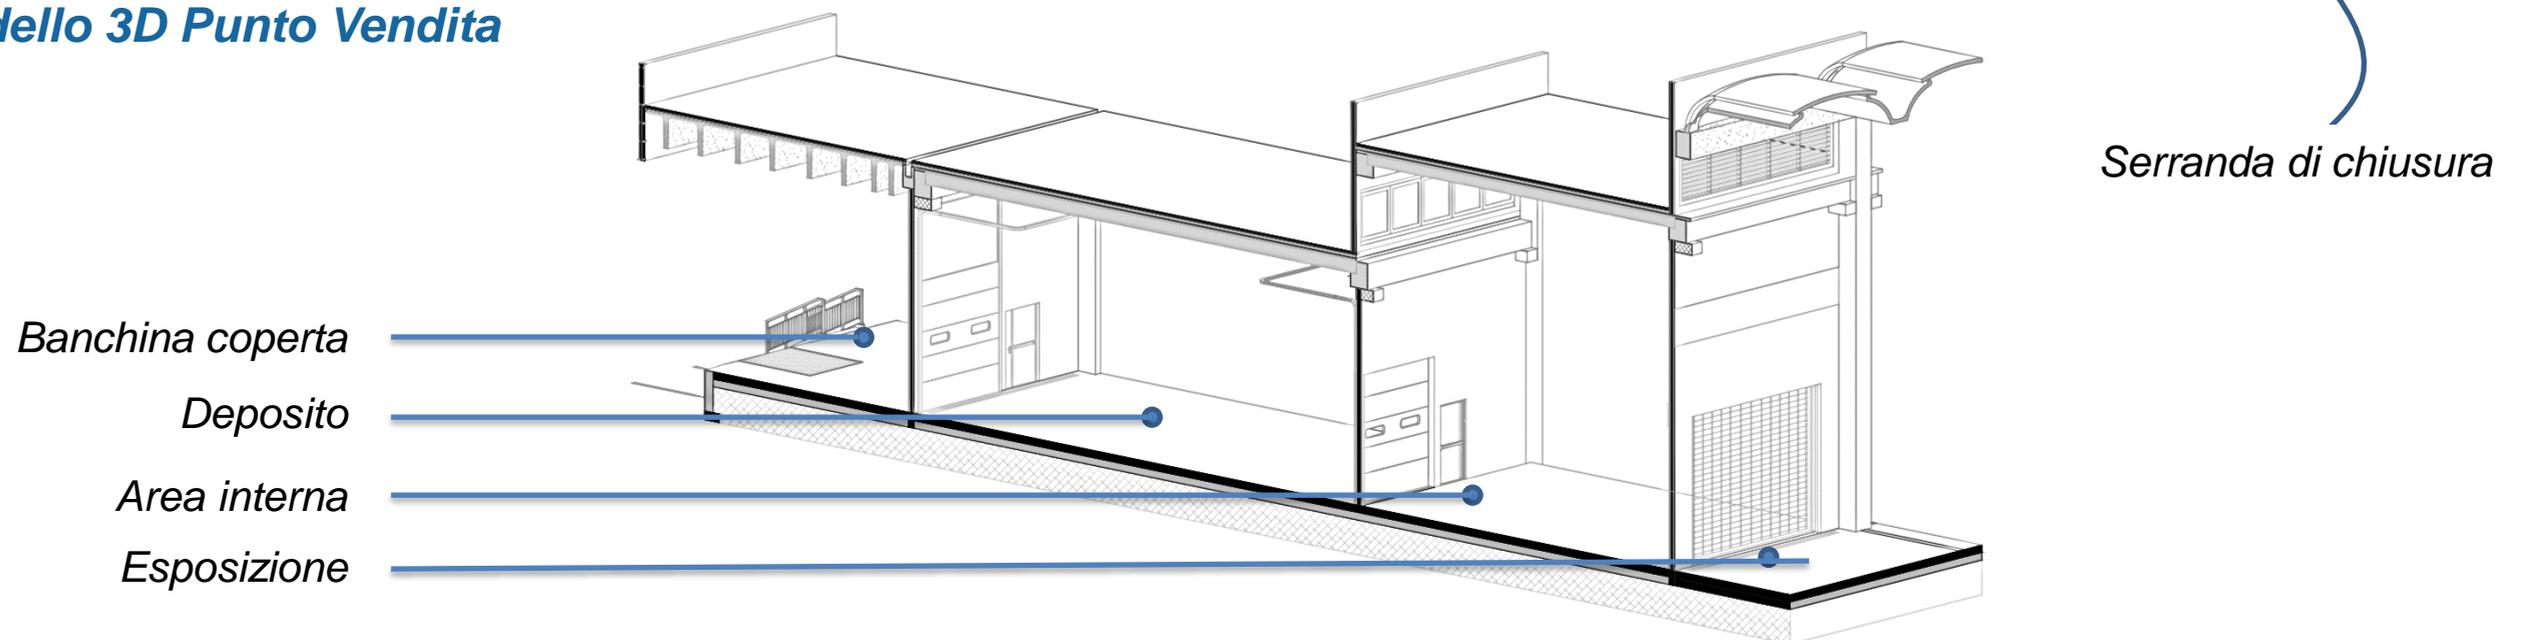

Esempio Punti di Vendita plurimi


PDV SINGOLO

Banchina: 49 mq
 Deposito: 110.6 mq
 Area Interna: 77 mq
 Esposizione: 35 mq

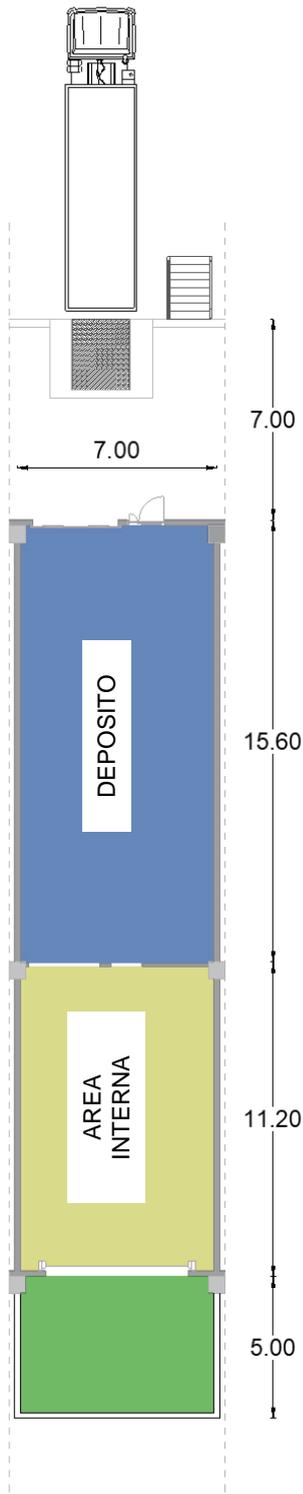


PDV DOPPIO

Banchina: 98 mq
 Deposito: 221.2 mq
 Area Interna: 154 mq
 Esposizione: 70 mq

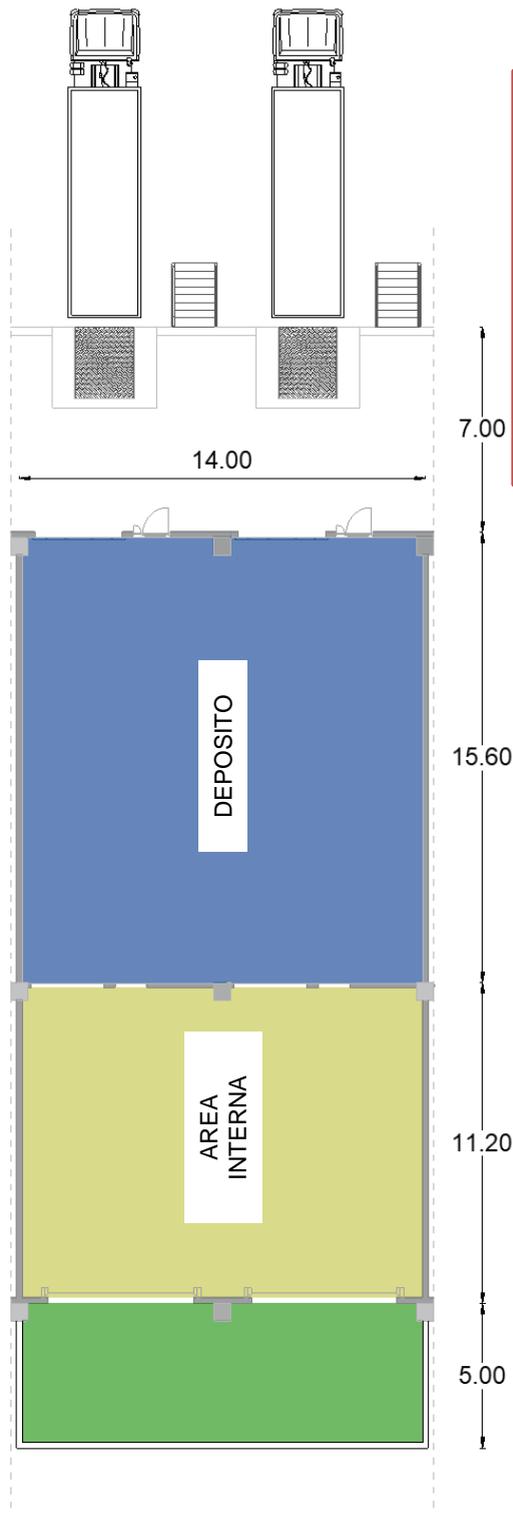

PDV TRIPLO

Banchina: 147 mq
 Deposito: 331.8 mq
 Area Interna: 231 mq
 Esposizione: 105 mq

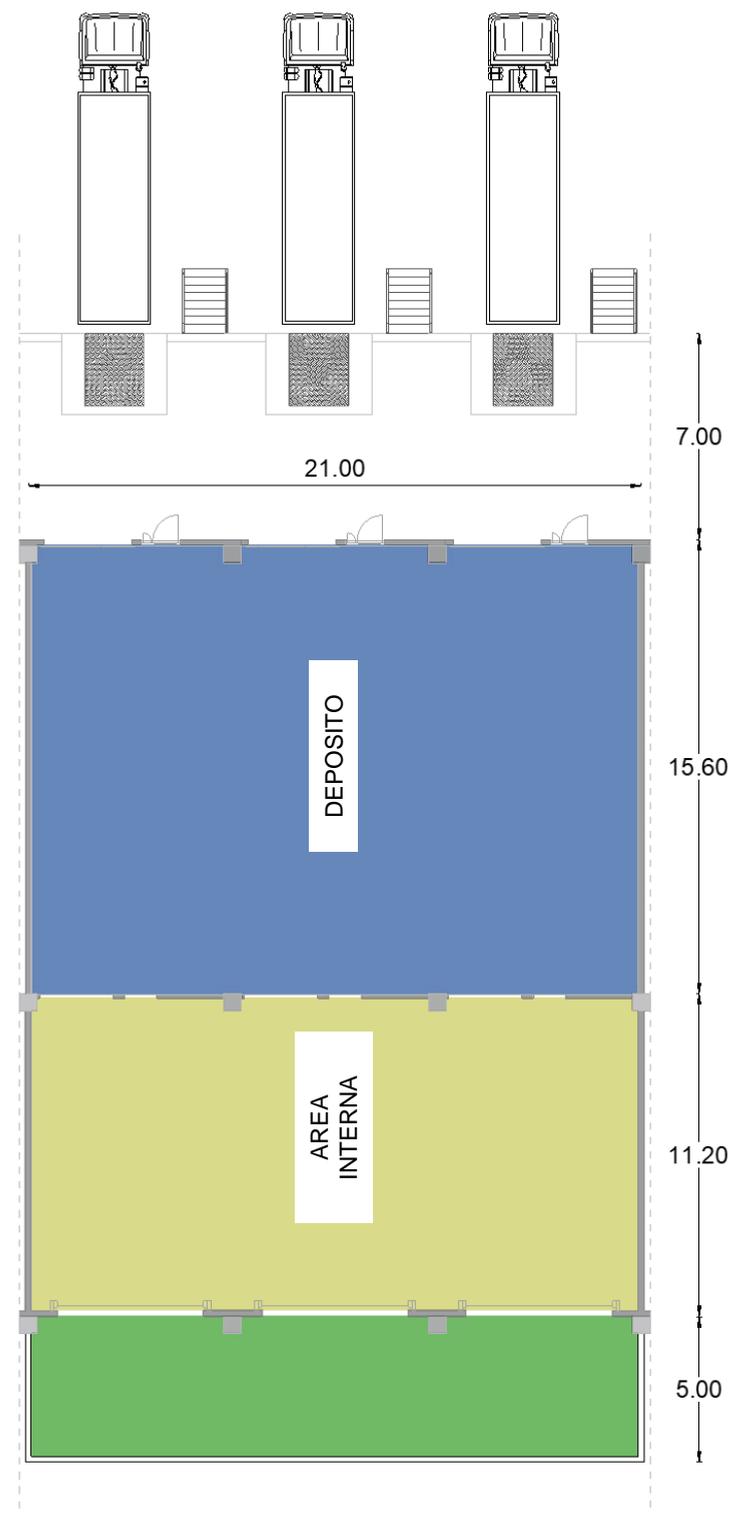

Disclaimer

Le informazioni riportate nel presente documento sono da intendersi indicative in quanto, in fase di realizzazione delle opere, i parametri edilizi potranno subire variazioni nella percentuale di tolleranza consentita dalle vigenti disposizioni di legge (art. 34 bis Testo Unico dell'Edilizia).