

SCALA: 1:200

PER STAMPA IN SCALAFORMATO A3

DATA:

SETTEMBRE 2021

ELABORATO GRAFICO:
DIR. PATRIMONIO: P.A.

COMPRESORIO AGROALIMENTARE MILANO Via C. Lombroso 54_95


OGGETTO:

PALAZZO AFFARI

N. TAVOLA:

MERCATI_PA FSPT_2021



IL PRESENTE DISEGNO E' DI PROPRIETA' DELLA SO.GE.M.I. S.p.A. TUTTI I DIRITTI SONO TUTELATI A TERMINE DI LEGGE

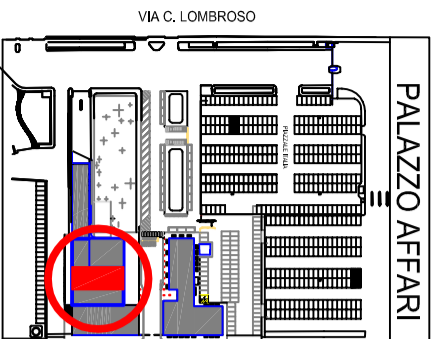

LOCALIZZAZIONE P.A.

Strada dell'Ortolano

RECINZIONE MO

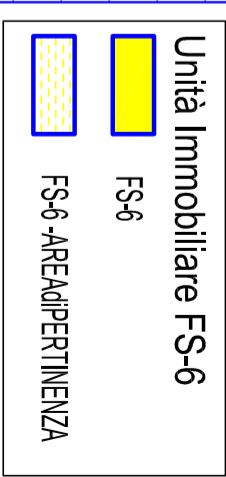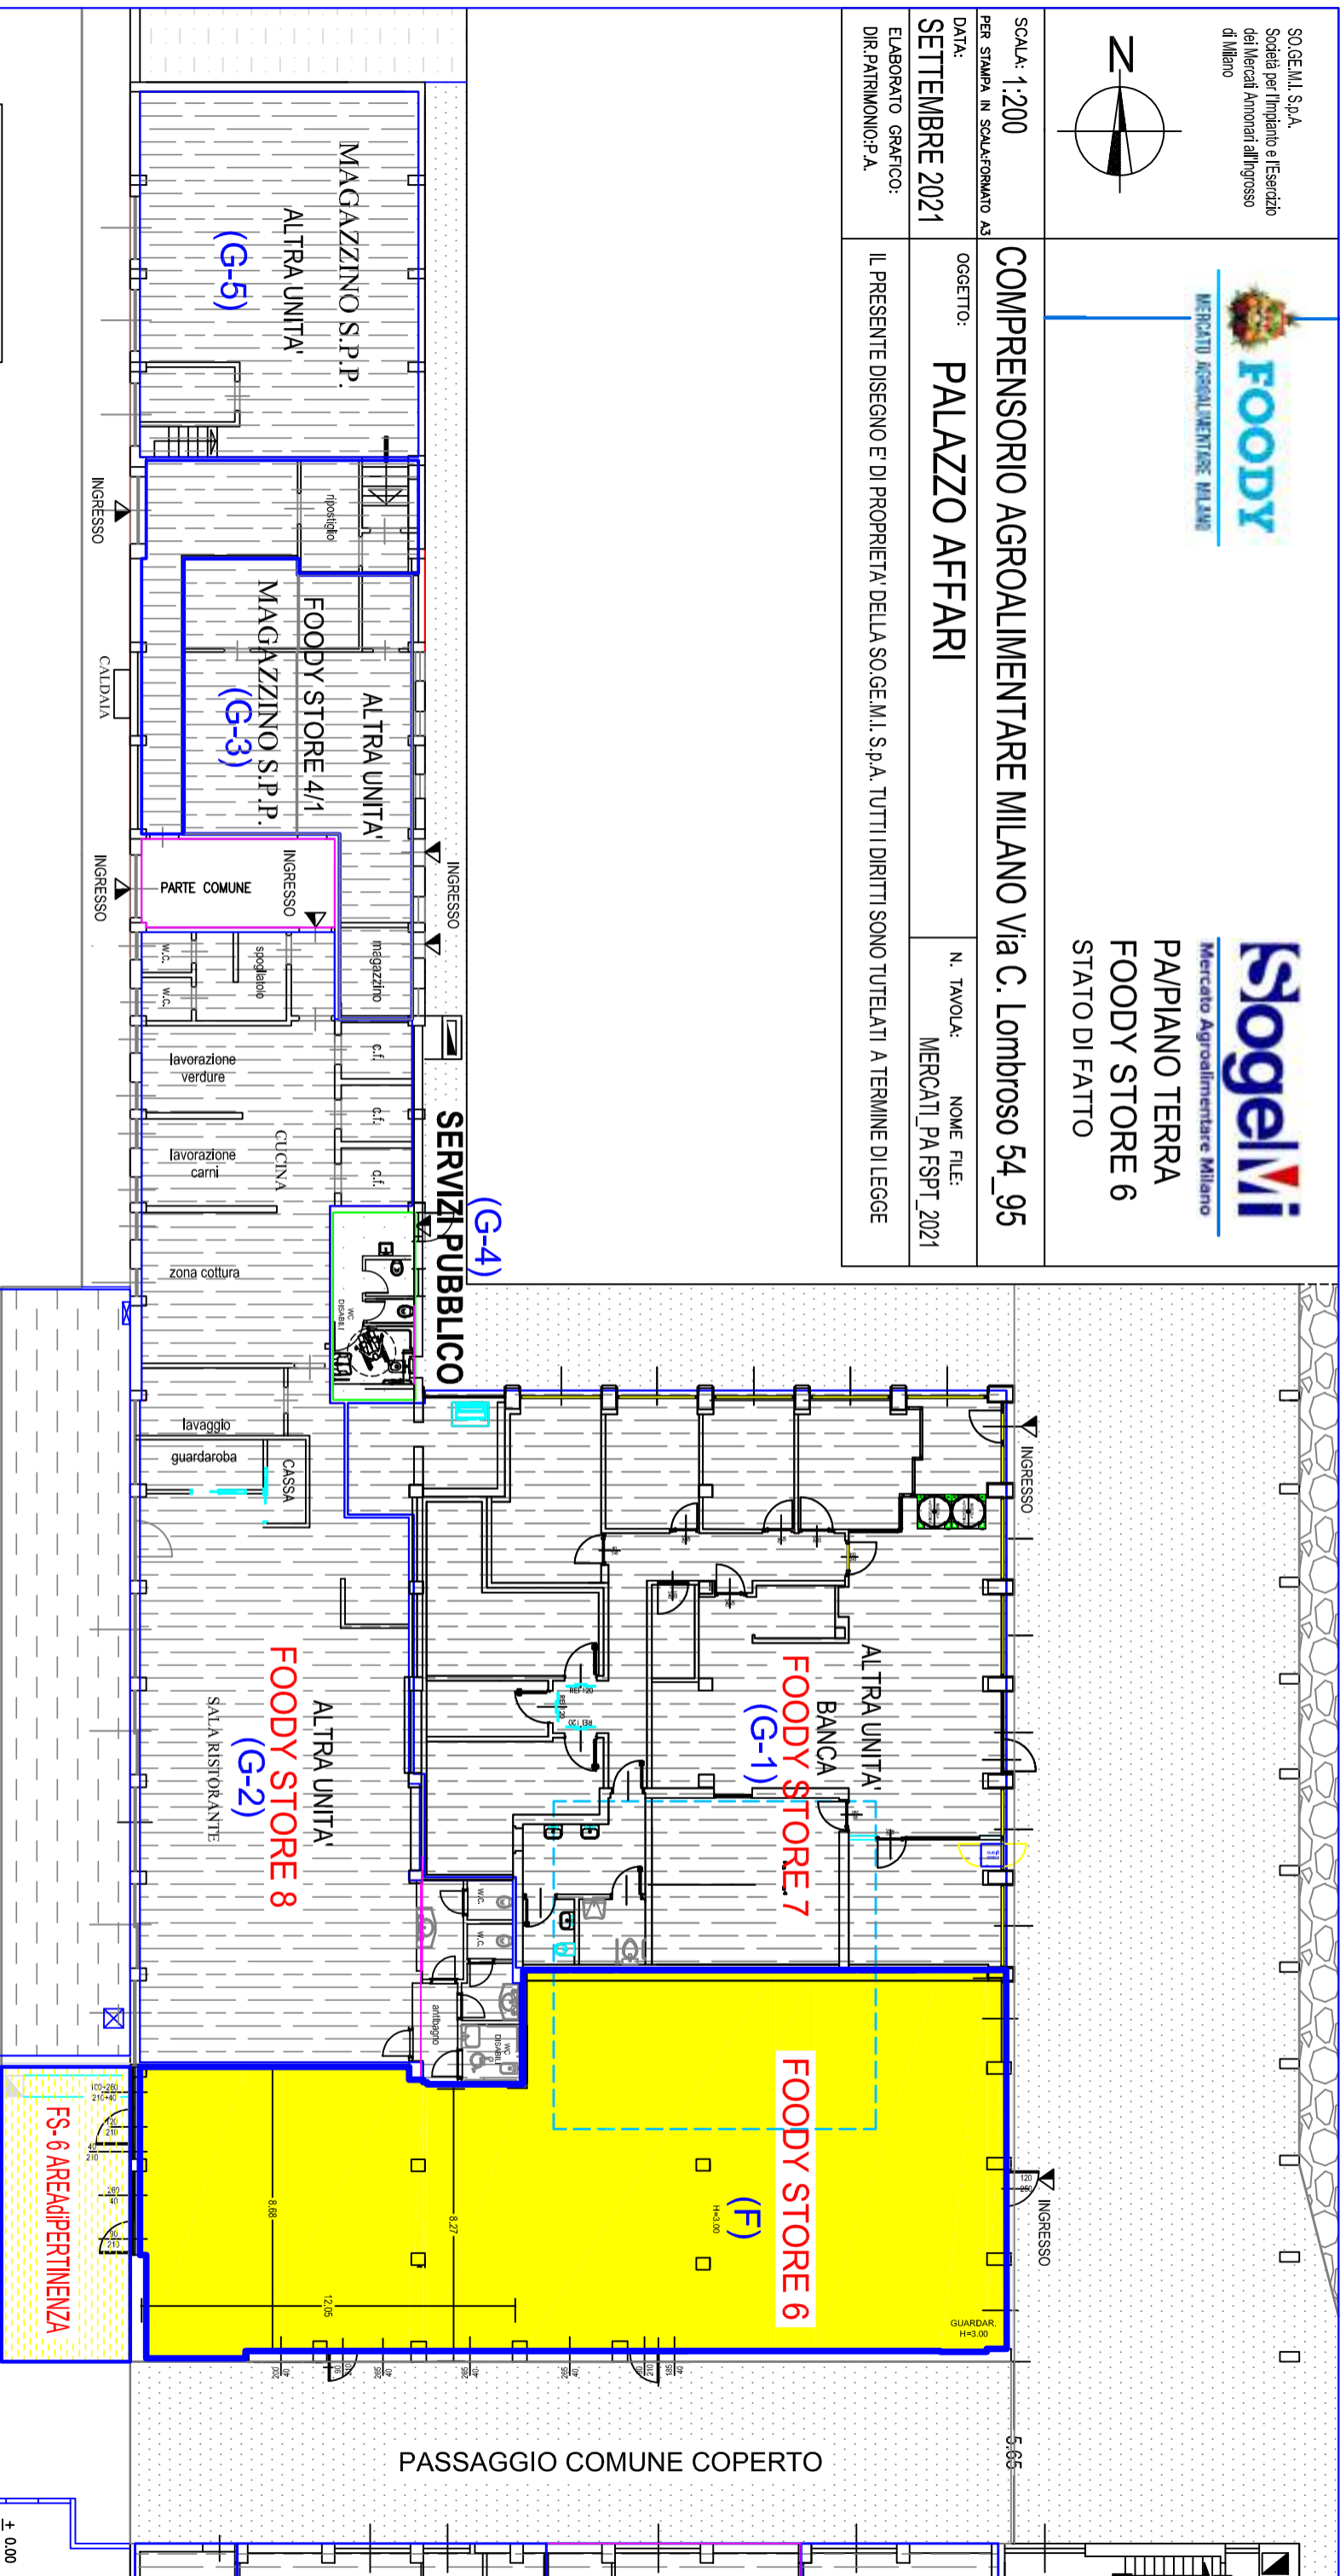

RECINZIONE ± 0.00

RECINZIONE MO