


**UFFICIO MF/56**  
particolare corpo centrale

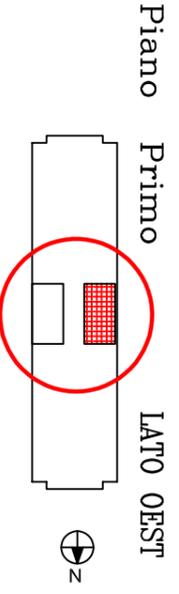

**PROPRIETA':**  
SO.GE.M.I. S.p.A.  
Società per l'impianto e l'esercizio  
dei Mercati Ammoniti all'ingrosso  
di Milano



PER STAMPA IN SCALAFORMATO A3  
SCALA: 1:100

DATA:  
APRILE 2022

ELABORATO GRAFICO:  
D.P.P.A.



LATO OVEST - Piano Primo  
PARTICOLARE ZONA CENTRALE

COMPENSORIO AGROALIMENTARE MILANO Via C. Lombroso 95

OGGETTO:  
**Mercato Fiori/Carni**

N. TAVOLA:      NOME FILE:


IL PRESENTE DISEGNO E' DI PROPRIETA' DELLA SO.GE.M.I. S.p.A. TUTTI I DIRITTI SONO TUTELATI A TERMINE DI LEGGE

<b>MERCATO DEI FIORI</b>	Unità immobiliare: <b>MF 56</b>	PIANO T/PRIMO	corpo centrale MF
--------------------------	------------------------------------	------------------	----------------------

Via Cesare Lombroso, 95 - Milano

<b>DATI CATASTALI:</b>	<b>FOGLIO</b> 443	<b>MAPP.</b> 318	<b>SUB.</b> 708
------------------------	----------------------	---------------------	--------------------

Superficie commerciale				Superficie totale
LATO EST	mq	LATO OVEST	mq	
58	41,00	56	102,00	102,00
59	36,00	56-1	9,00	9,00
60	24,00	57	44,30	
61	24,00	44	10,00	
62	38,00			
mq	163,00	mq	165,30	111,00

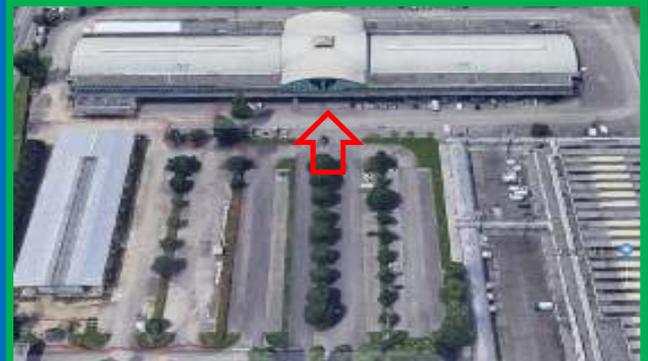**MERCATO FIORI -CARNI**

 Allegata planimetria

 Allegate fotografie

 Plafone h.270

descrizione: in buono stato

 Pareti

descrizione: in buono stato

 Pavimenti

descrizione: in pvc da pulire

 Serramenti esterni

descrizione: Funzionanti - buone condizioni

 Servizio igienico

descrizione: unità MF 56-1

 Infissi interni

descrizione: buono stato da pulire

 Arredi ed allestimenti

descrizione: non presenti

 Impianti elettrici e di illuminazione

descrizione: funzionante a norma attualmente sotto contatore SO.GE.M.I.

 Impianti meccanici (idrici,caldo,freddo...)

 descrizione: da fare sezionamento dell'impianto  
 FAN COIL senza riscaldamento

 Impianti di servizio (allarmi,telefono,dati...)

descrizione: non presenti

 Contatore di energia elettrica

 no  da installare

 Contatore acqua non presente

 no 
 INQUADRAMENTO URBANISTICO P.G.T.:

Piano delle Regole:ARU ambiti di rinnovamento urbano

Disciplinato dal piano dei servizi (servizi pubblici e di interesse pubblico o generale esistenti)

**COMPENSORIO AGROALIMENTARE MILANO**

**LOCALIZZAZIONE**
**MERCATO FIORI-CARNI**

Sopralluogo D.Patrimonio effettuato il:

05.04.2022

