SO.GE.M.I. S.p.A.
Societa per l'Impianto e l'Esercizio dei Mercati Annonari all'Ingrosso di Milano

SogeMi

NOME FILE: GenItticoFiori Riparti	Mercati ITTICO FLORICOLO - Via C. Lombroso, n.°95
DATA: GENNAIO 2014	OGGETTO: Planimetria Generale - RIPARTI COSTI PULIZIE Pianta Piano Terra
SCALA: FUORI SCALA	
ELABORATO: D.T.:U.O. G.U.	IL PRESENTE DISEGNO E' DI PROPRIETA' DELLA SO.GE.M.I. S.p.A. TUTTI I DIRITTI SONO TUTELATI A TERMINE DI LEGGE

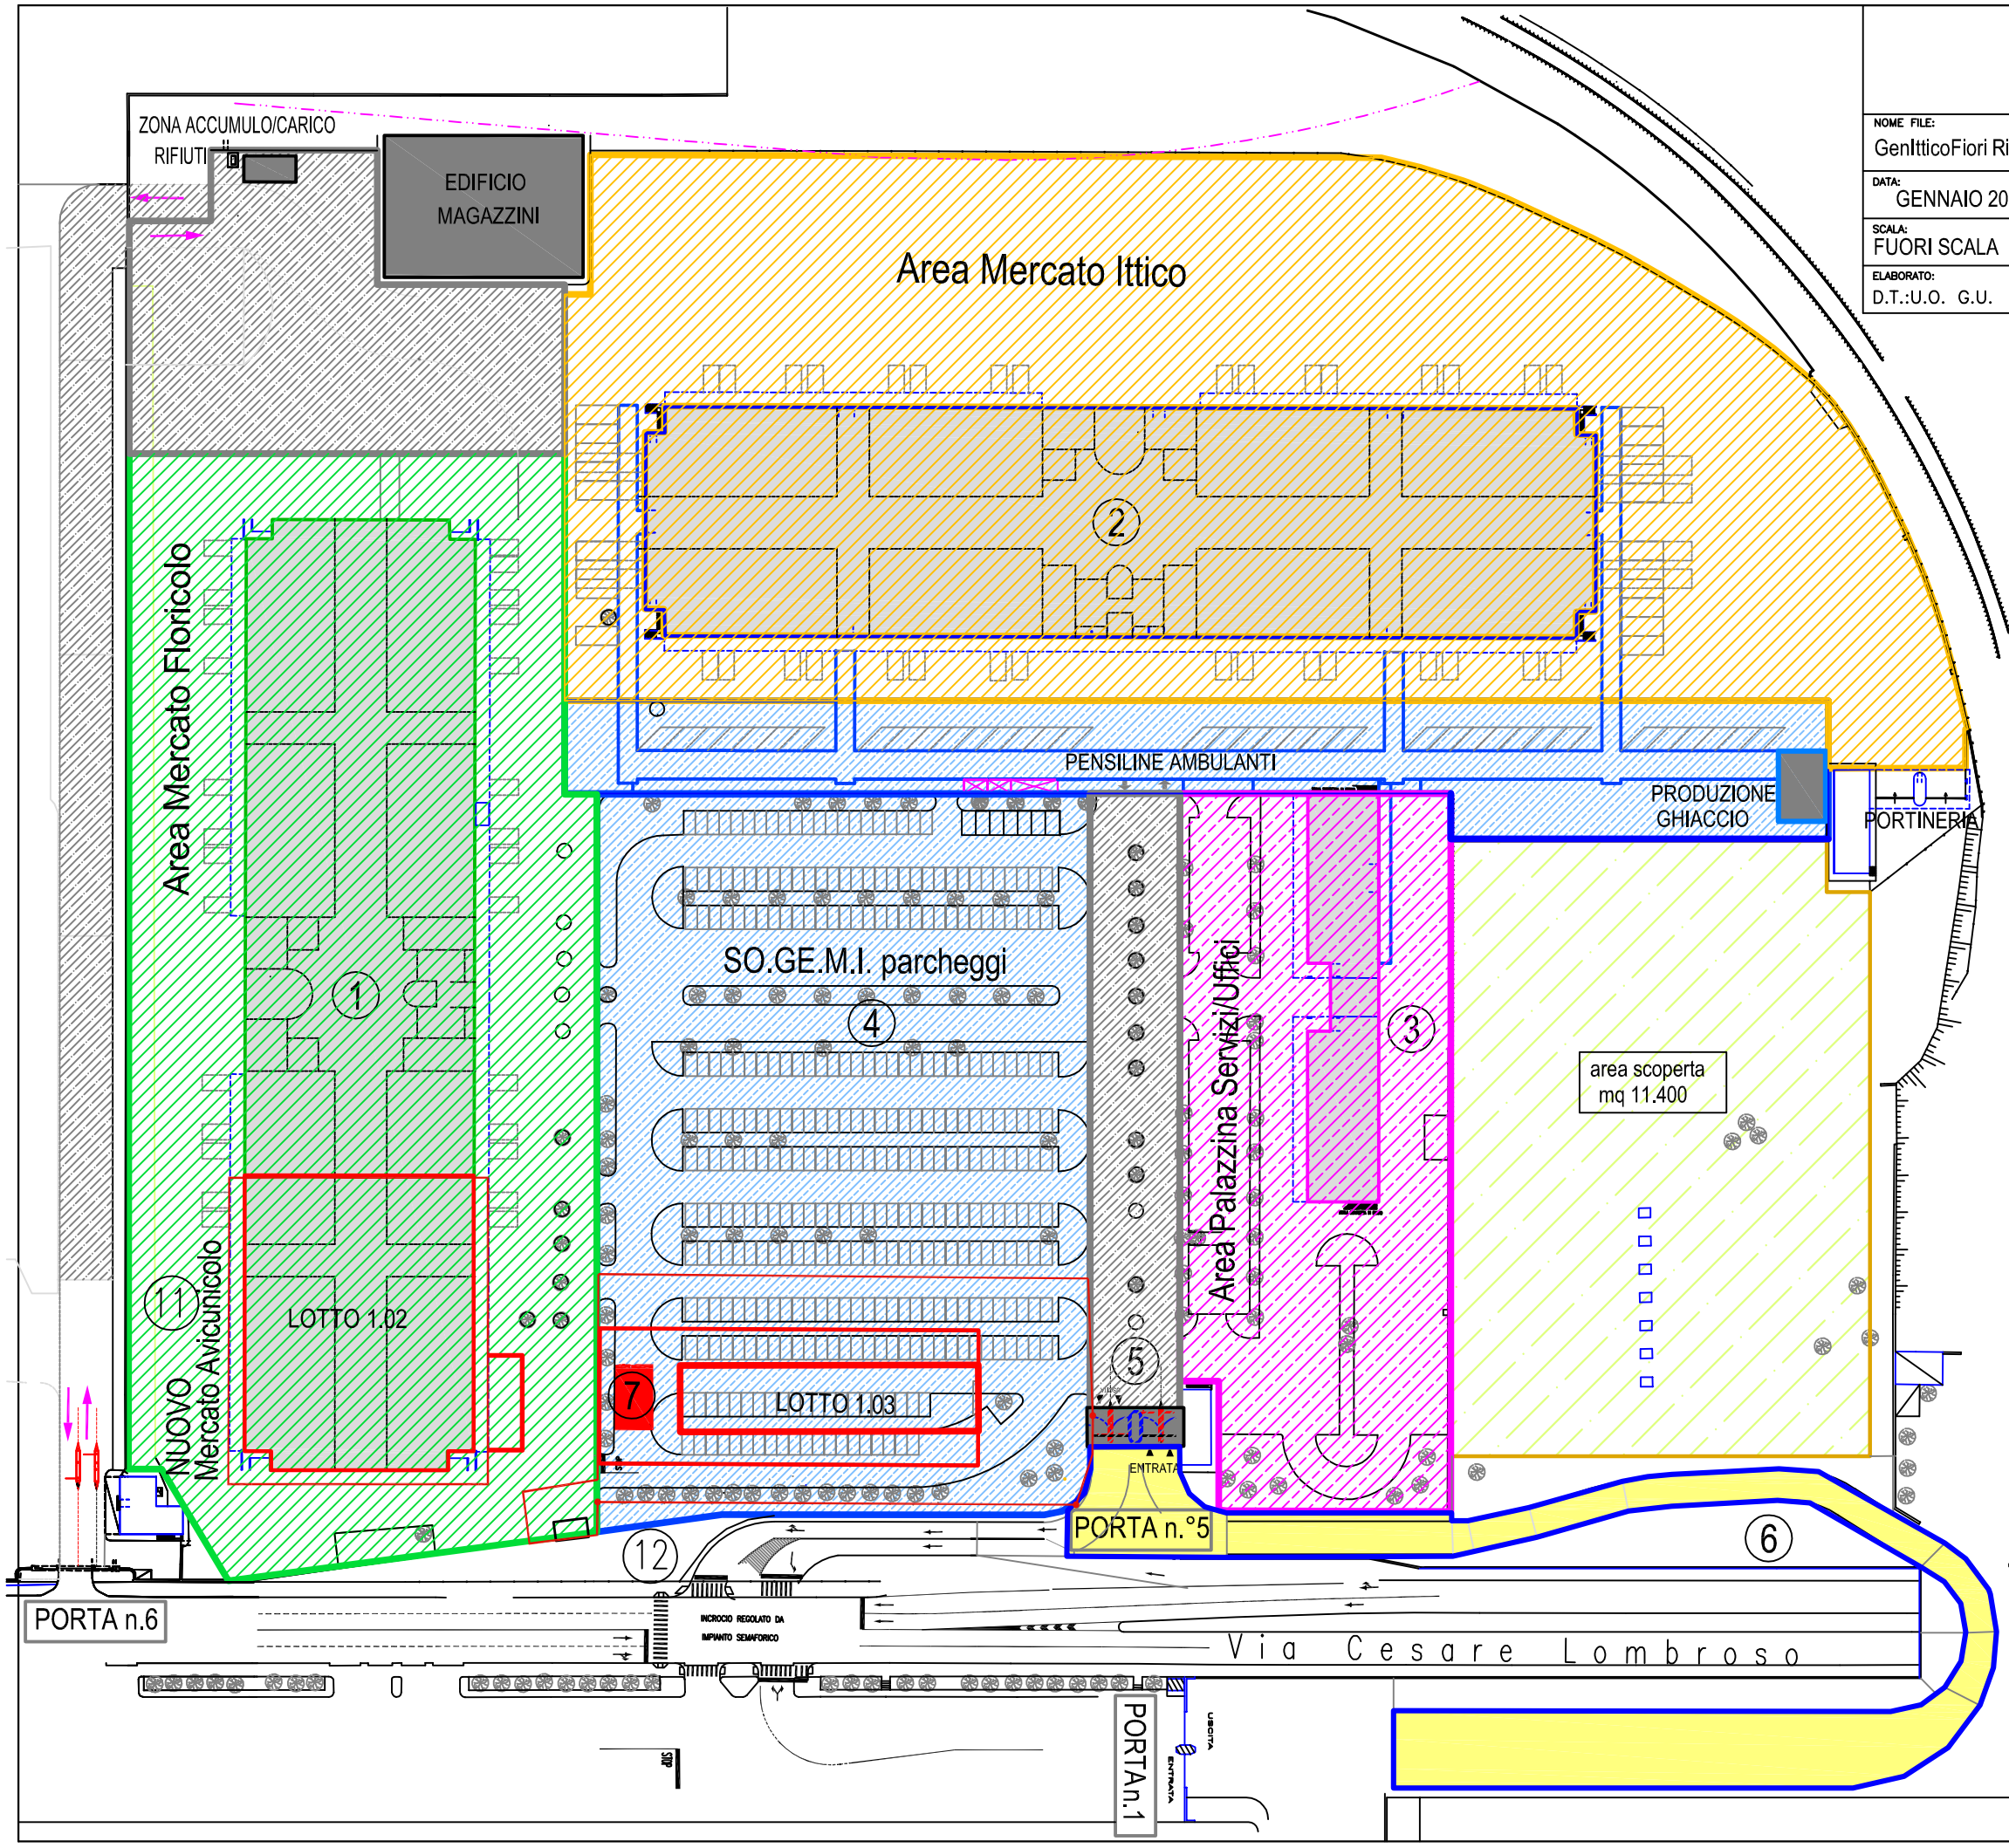

LEGENDA

N

1 Area Mercato Floricolo
2 Area Mercato Ittico
3 Area Palazzina Servizi
4 SO.GE.M.I. parcheggi
5 Aree / Spazi comuni
6 Viabilità accesso Mercati Ittico/Floricolo Nuovo Avicunicolo
7 Spogliatoi, Servizi Igienici Piattaforma ambulanti

Nuovo MERCATO AVICUNICOLO

11 Mercato Avicunicolo_Punti vendita
12 Piattaforma Ambulanti Carni