

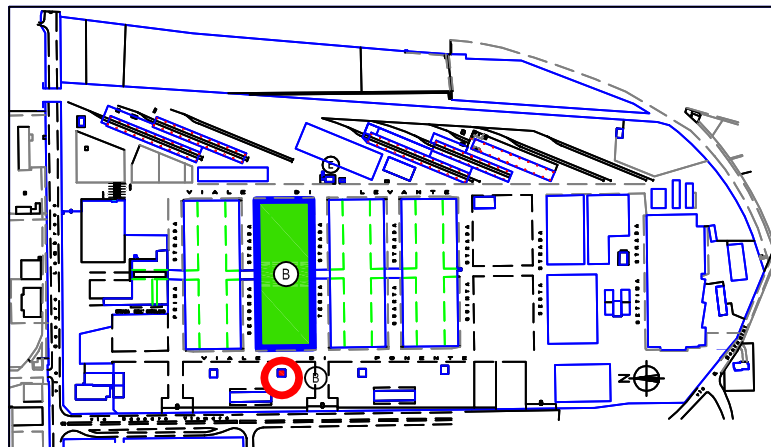


MERCATO ORTOFRUTTICOLO: PARTICOLARE

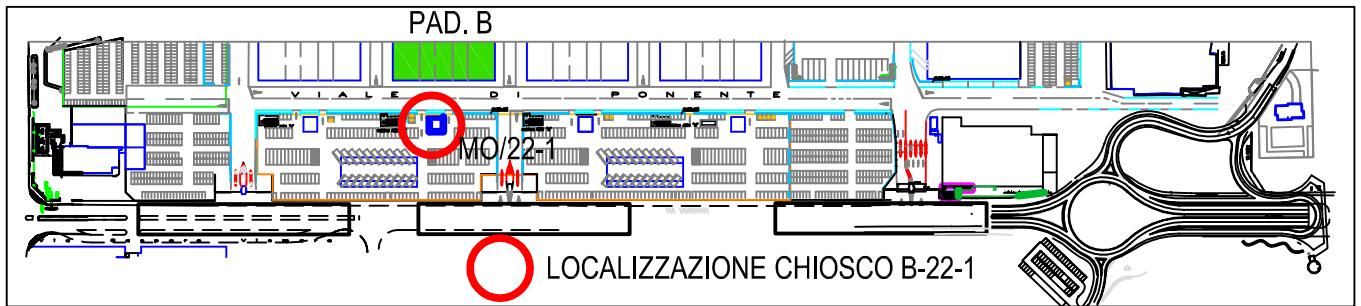

Planimetria Mercato Ortofrutticolo

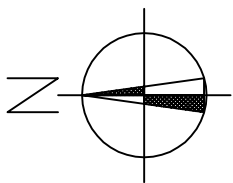

SO.GE.M.I. S.p.A.  
Società per l'Impianto e l'Esercizio  
dei Mercati Annonari all'Ingresso  
di Milano



Mercato Ortofrutticolo via C. Lombroso n. 54

DATA:  
MARZO 2018

SCALA:  
1:200

OGGETTO:  
**Pianta Chiosco "B" - N.22**  
**Piano Terra**

N. TAVOLA:  
01\_22\_PT

NOME FILE:  
Chiosco C 22

ELABORATO GRAFICO: D.T. G.U.

IL PRESENTE DISEGNO E' DI PROPRIETA' della SO.GE.M.I. S.p.a  
TUTTI I DIRITTI SONO TUTELATI A TERMINE DI LEGGE