
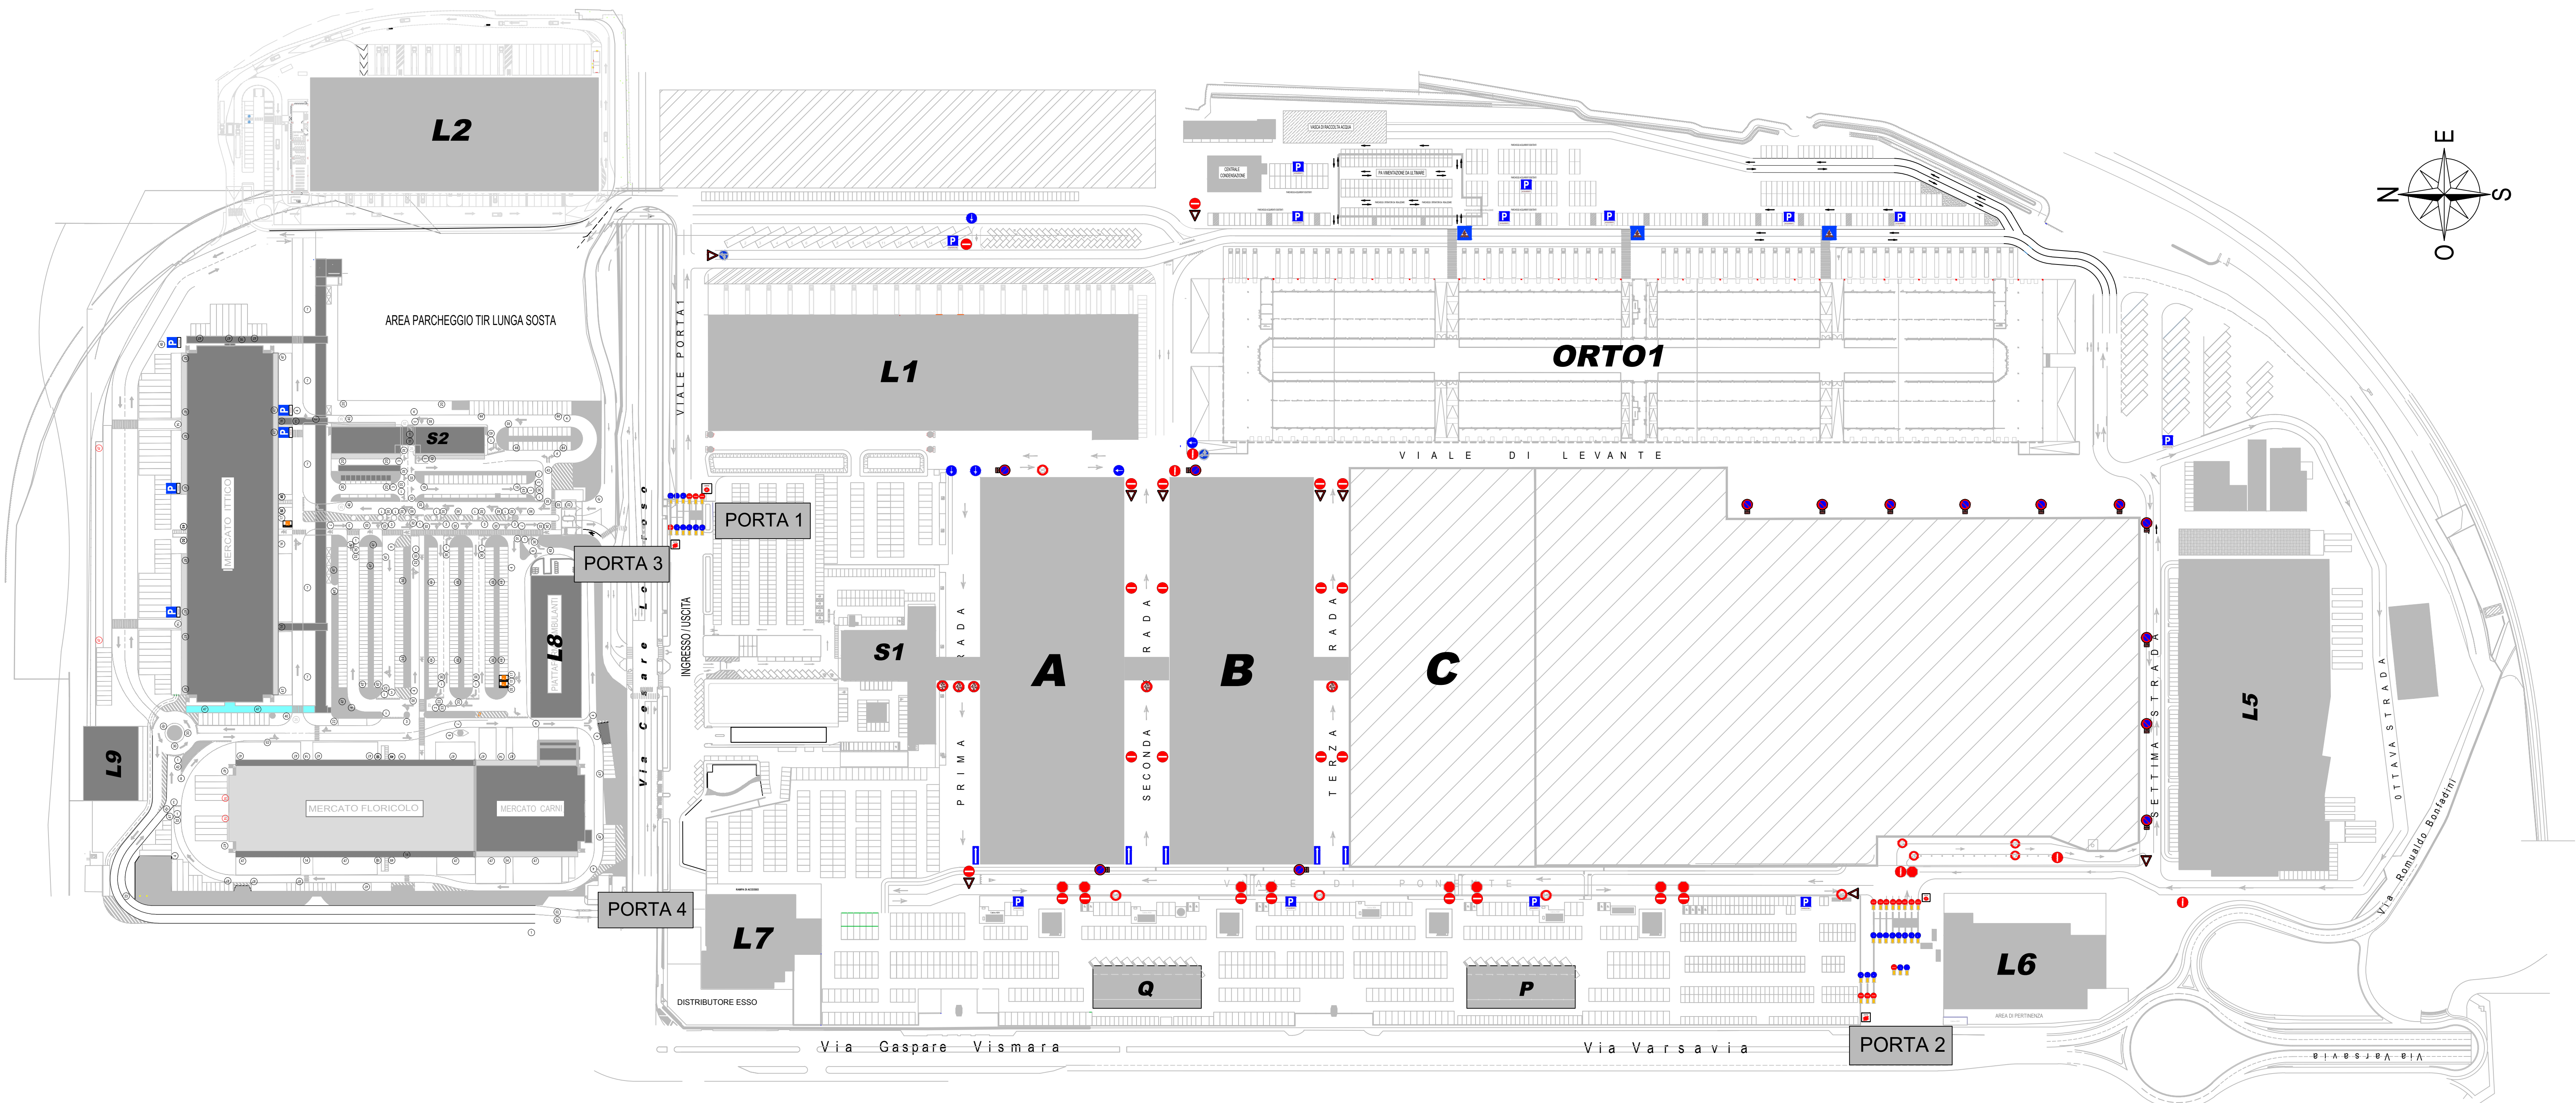


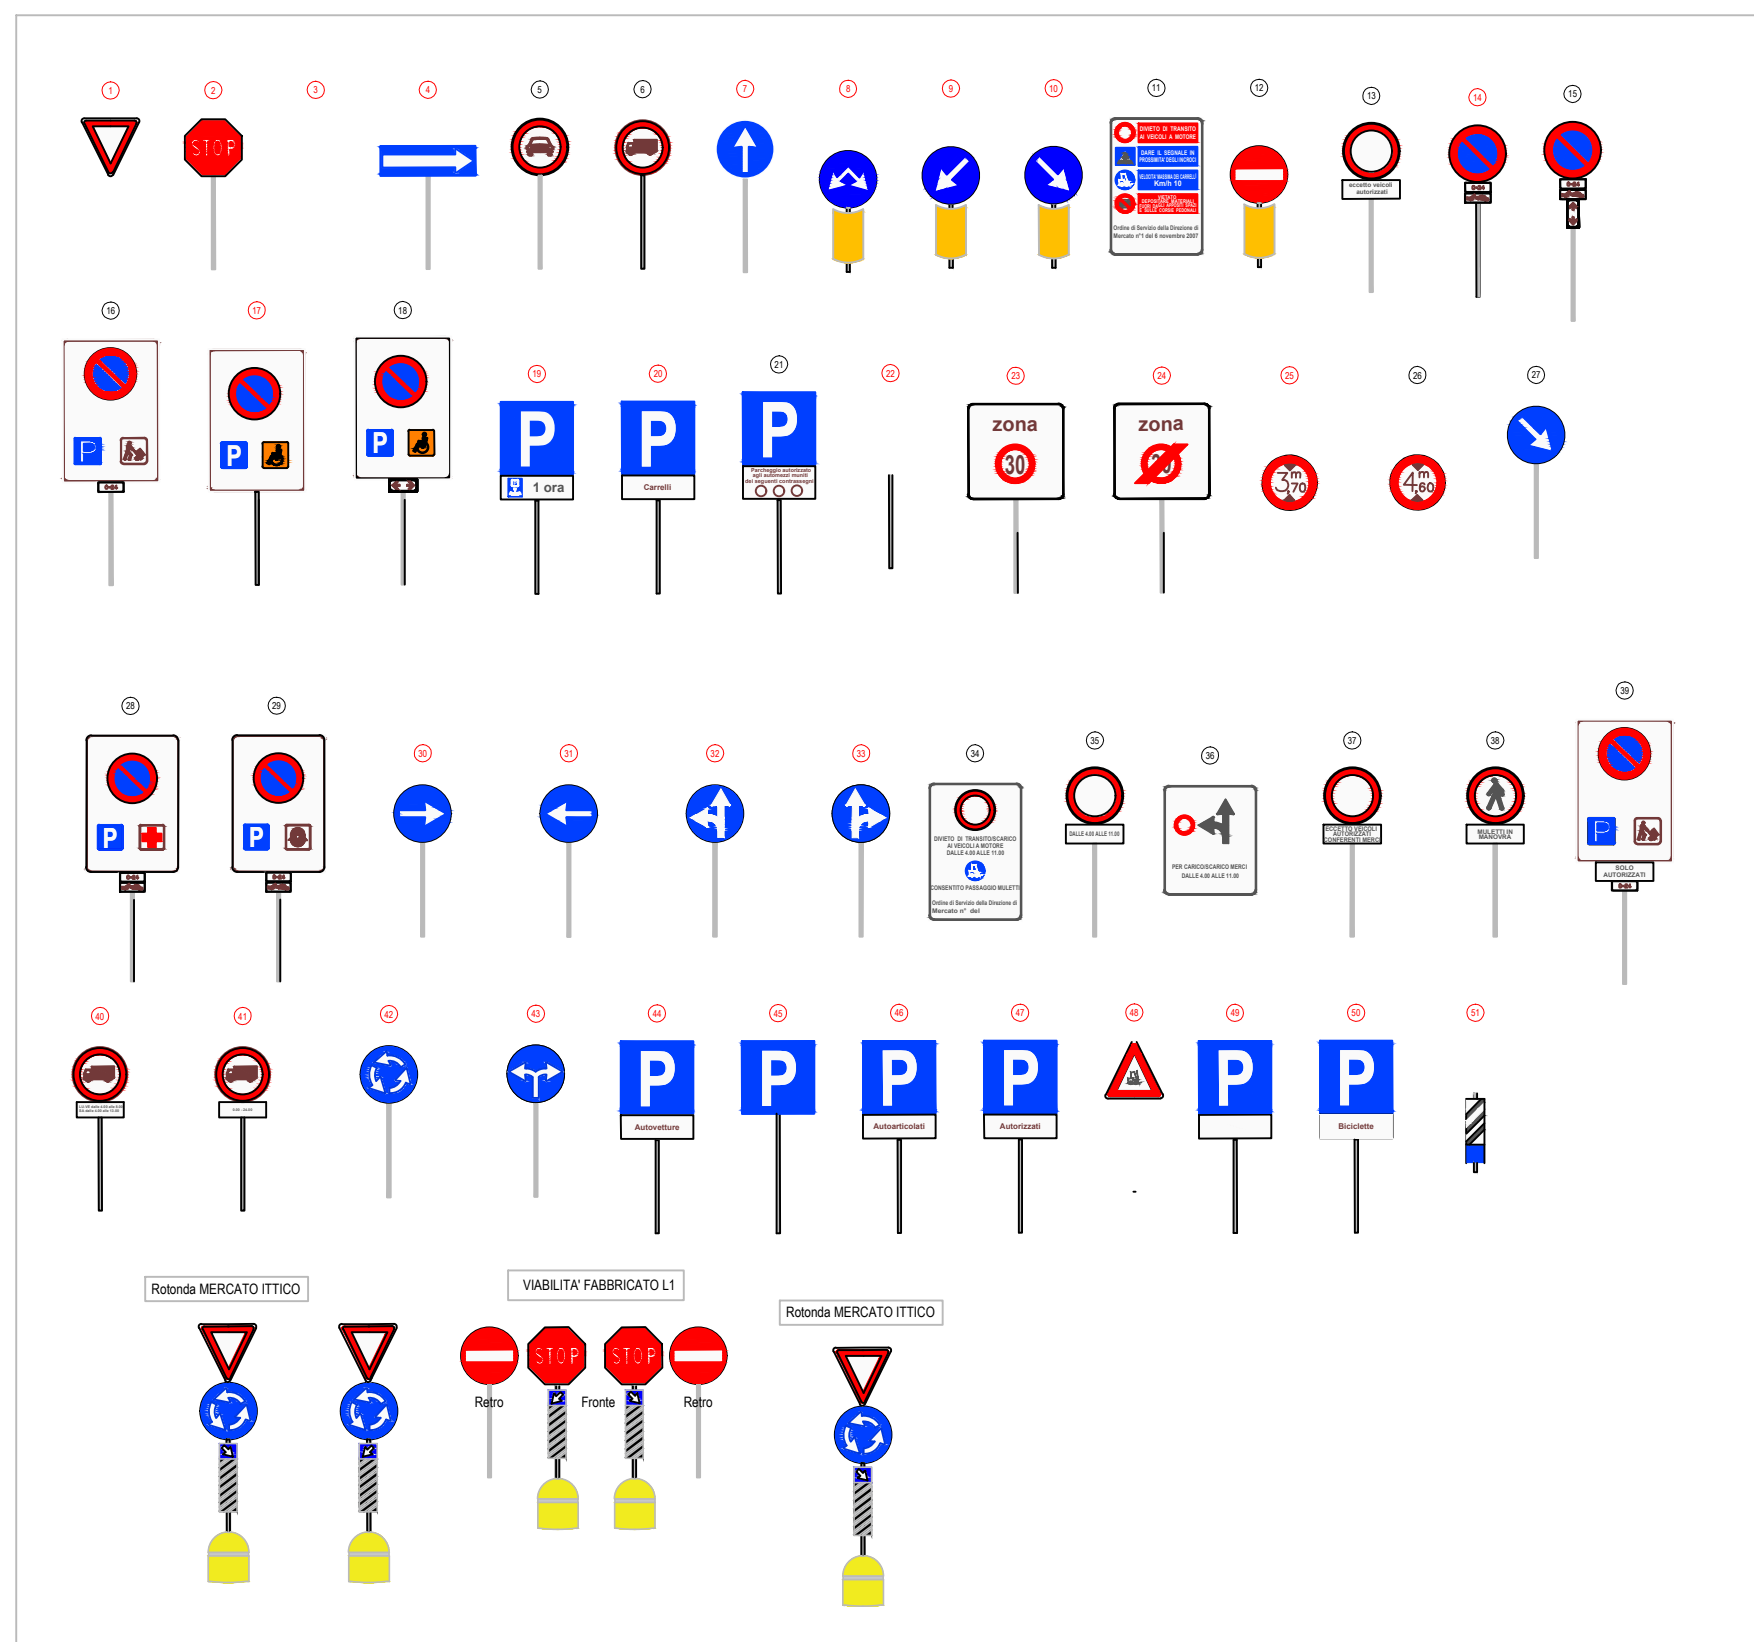

			COMPRESORIO AGROALIMENTARE - Via C. Lombroso, n. 54	
DATA Ottobre 2024	PROGETTO PLANIMETRIA GENERALE	N° TAVOLA		
SCALA FUORI SCALA	CARTELLONISTICA VERTICALE	NOME FILE		
PROGETTO IL PRESENTE DISSEGNO E' DI PROPRIETA' DELLA S.O. DE.M.I. SpA TUTTI I DIRITTI SONO TUTELATI A TERMI DI LEGGE	PROGETTO			