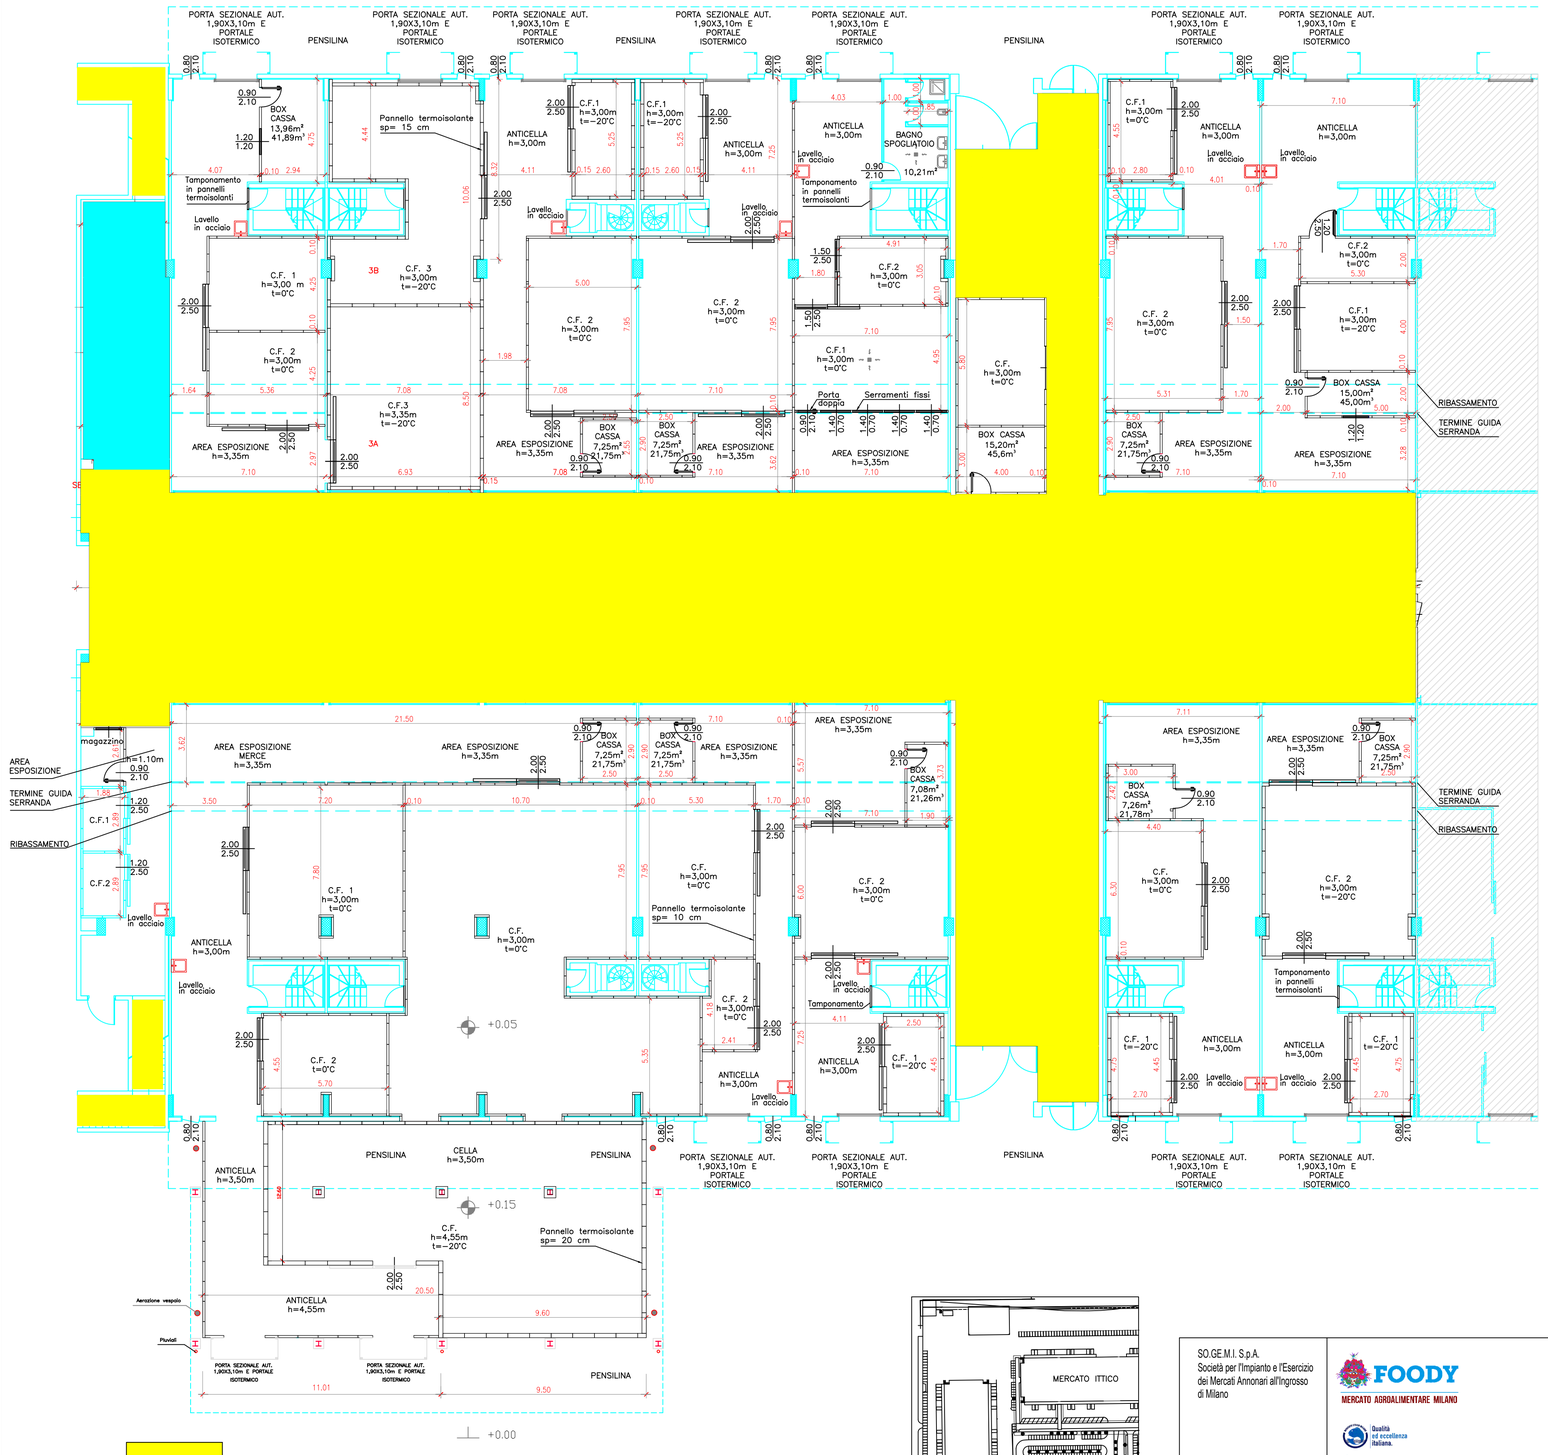

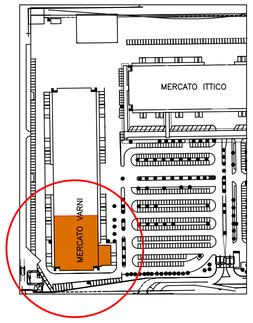

SPAZI COMUNI Galleria,passaggi laterali,scale

SERVIZI IGIENICI - PUBBLICO

SO.GE.M.I. S.p.A.
Società per l'Impianto e l'Esercizio dei Mercati Annonari all'Ingrosso di Milano

FOODY MERCATO AGROALIMENTARE MILANO
Qualità ed eccellenza italiana.

SogeMi Mercato Agroalimentare Milano

SCALA: 1:100

MERCATO CARNI - Via C. Lombroso 95

DATA: MAGGIO 2020

OGGETTO: Pianta Piano terra
Superfici pulizie

ELABORATO GRAFICO:
DIR.TECNICA:GEST.URBANISTICA

IL PRESENTE DISEGNO E' DI PROPRIETA' DELLA SO.GE.M.I. S.p.A. TUTTI I DIRITTI SONO TUTELATI A TERMINE DI LEGGE