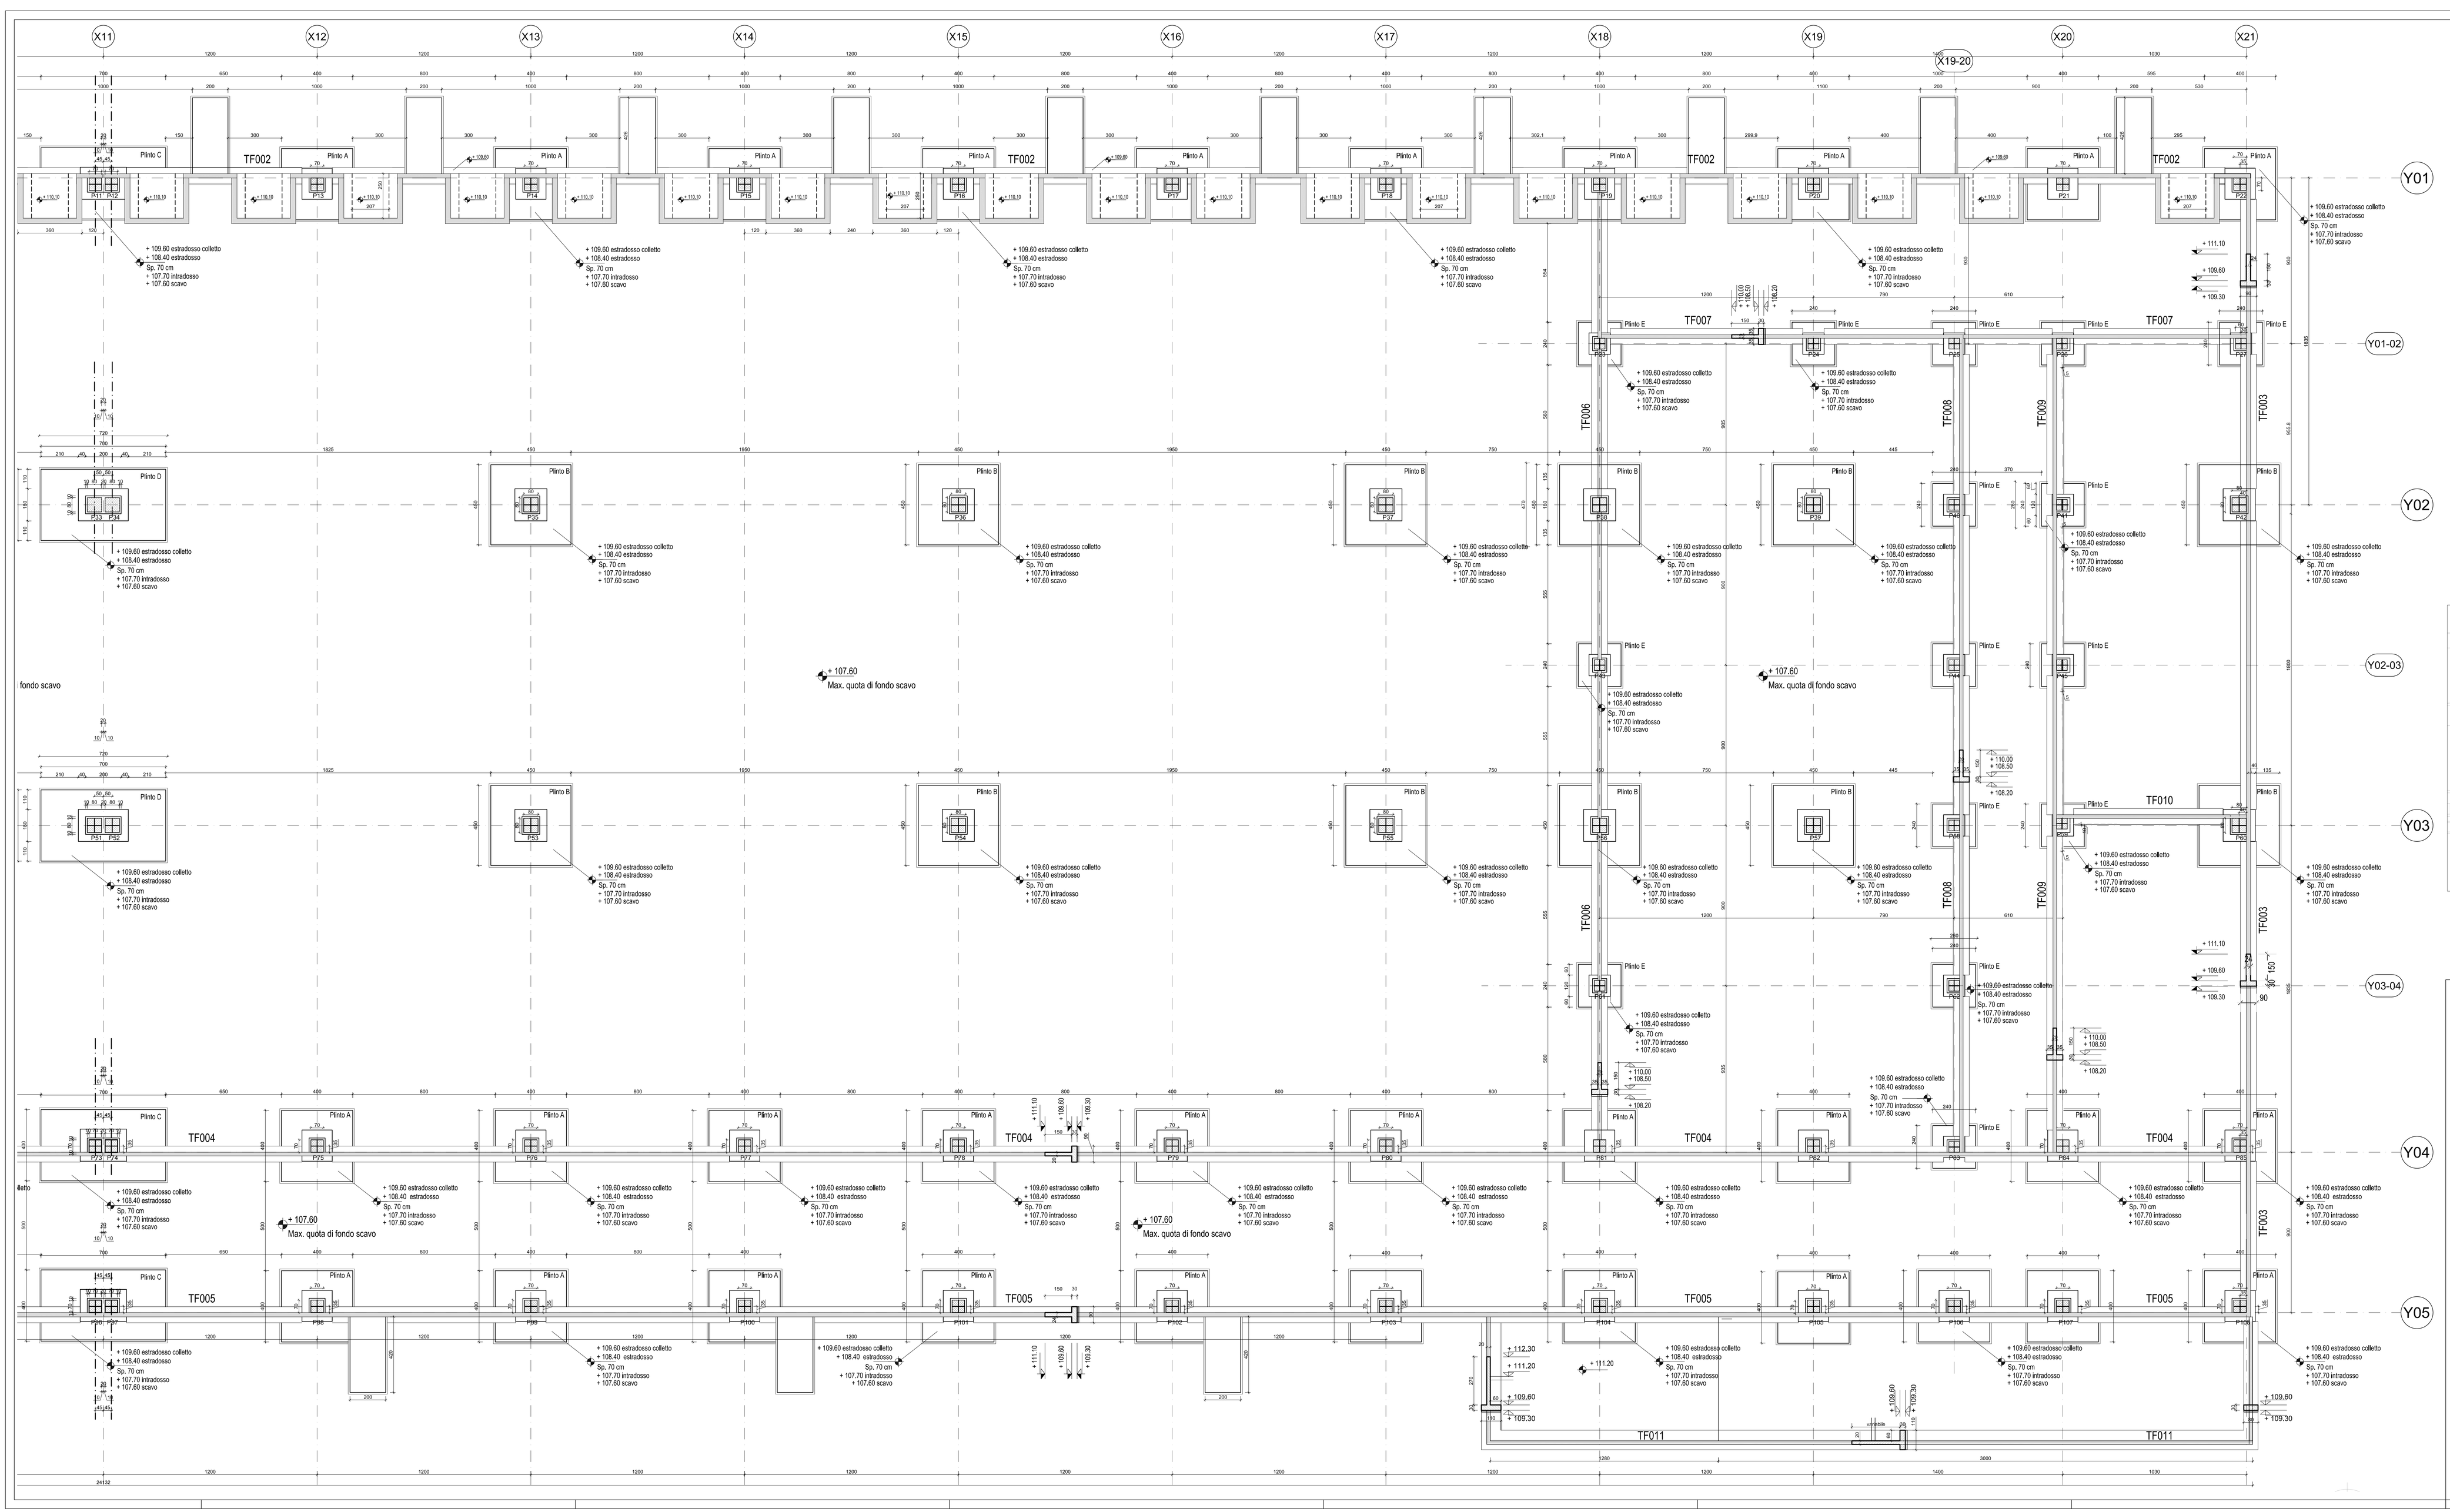

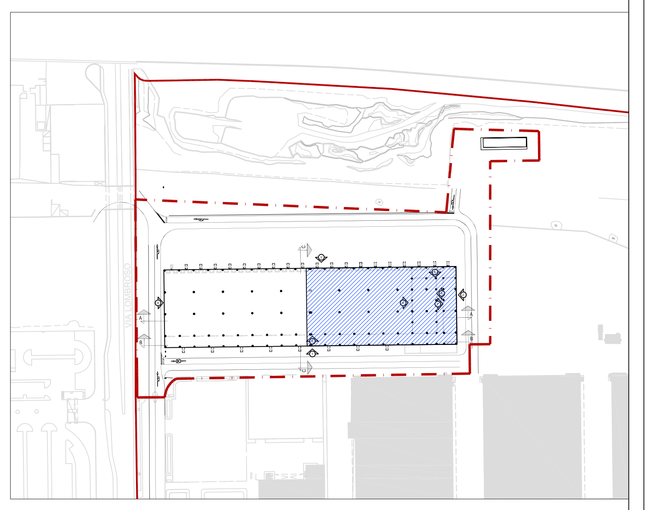

Key Plan

QUOTA DI RIFERIMENTO +110.10 s.l.m. = ± 0.00

SogeMi Mercato Agroalimentare Milano — FOODY FRESCHI, DA OLTRE 50 ANNI.

COMUNE DI MILANO

MERCATO AGROALIMENTARE DELLA CITTÀ DI MILANO

E' vietata la riproduzione di questo documento senza la preventiva autorizzazione di MM Spa

MM Spa
Via del Vecchio Politecnico, 8
20121 Milano

Società certificata Sistema Gestione Qualità ISO 9001, Ambiente ISO 14001, Energia Servizio Idrico ISO 50001

IL DIRETTORE TECNICO
DOTT. ING. FRANCESCO VENZA
Ordine degli Ingegneri di Milano n. 19.895 A

IL PROGETTISTA RESPONSABILE DELL'OPERA
DOTT. ING. ANTONELLA ANTONIOLI
Ordine degli Ingegneri di Milano n. 19.895 A

IL DIRETTORE DEI LAVORI
DOTT. ING. ANTONELLA ANTONIOLI
Ordine degli Ingegneri di Milano n. 19.895 A

Rev.	Data	Descrizione	Disegnato	Progettato	Verificato	Eseguito	Approvato
6	SET 2019	PROGETTO VALIDATO			A.MENEGATTI		L.CAPPAI/ A.COSTA
3	LUG 2019	PROGETTO DEFINITIVO PER APPALTO INTEGRATO			A.MENEGATTI		L.CAPPAI/ A.COSTA
0	28/05/2019	EMISSIONE			A.MENEGATTI		L.CAPPAI/ A.COSTA

Collaborazione alla progettazione:
ETUDIC MICHELIDES ASSOCIATI INGEGNERIA E ARCHITETTURA - via Ampere 112, 20131 Milano

Scala grafica: 1 0 1 2 3 4 5

Titolo:

PIATTAFORMA LOGISTICA ORTOFRUTTICOLO
PLO - PIANTA FONDAZIONI CARPENTERIA - TAV. 2 di 2

Scala/scale	Dimensioni (mm)	Scala	Commessa	Lotto	Fase	Cat.	Opera	Progressivo	Foglio
Scala/scale: da definire	845x1580	1:100	YB00	1	D	R	PR	0165	