



PIANTA

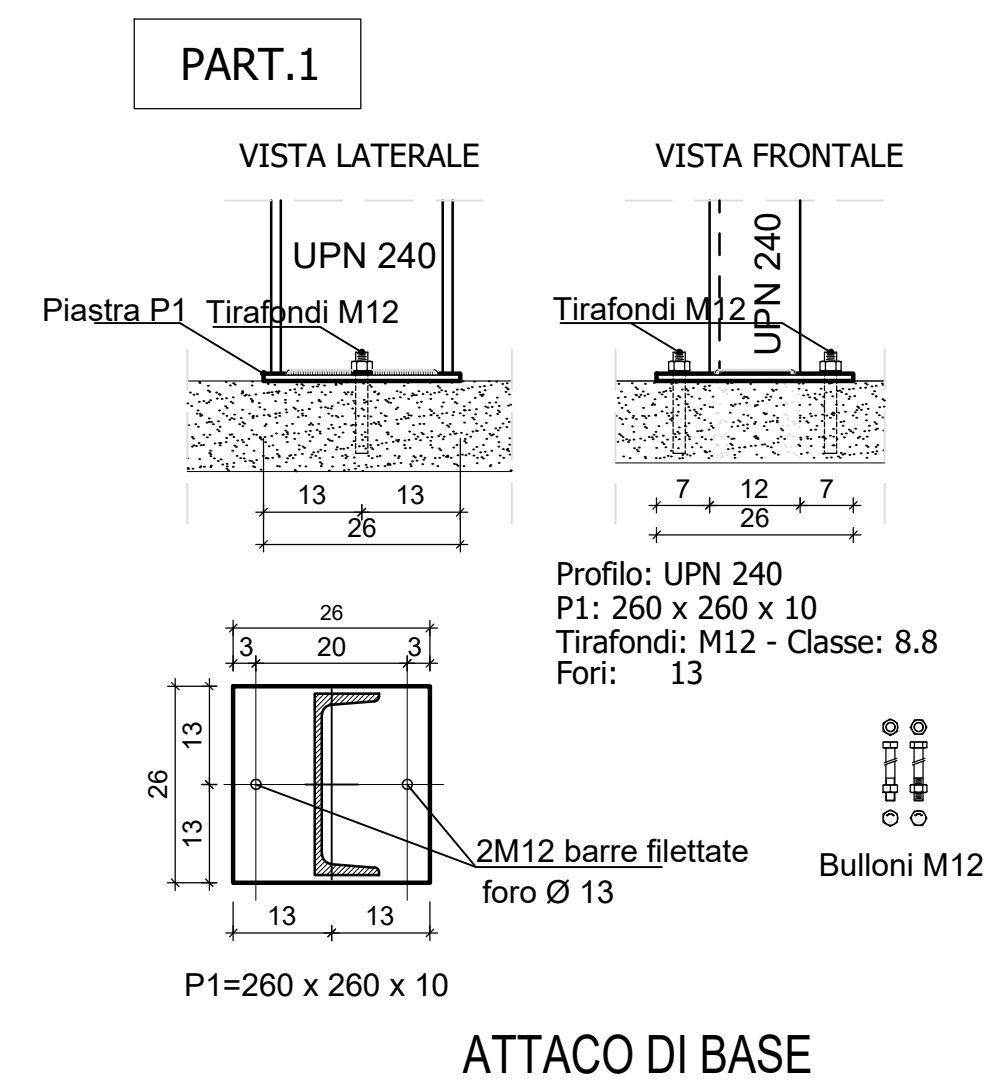


ATTACCO DI BASE



SEZIONE B-B

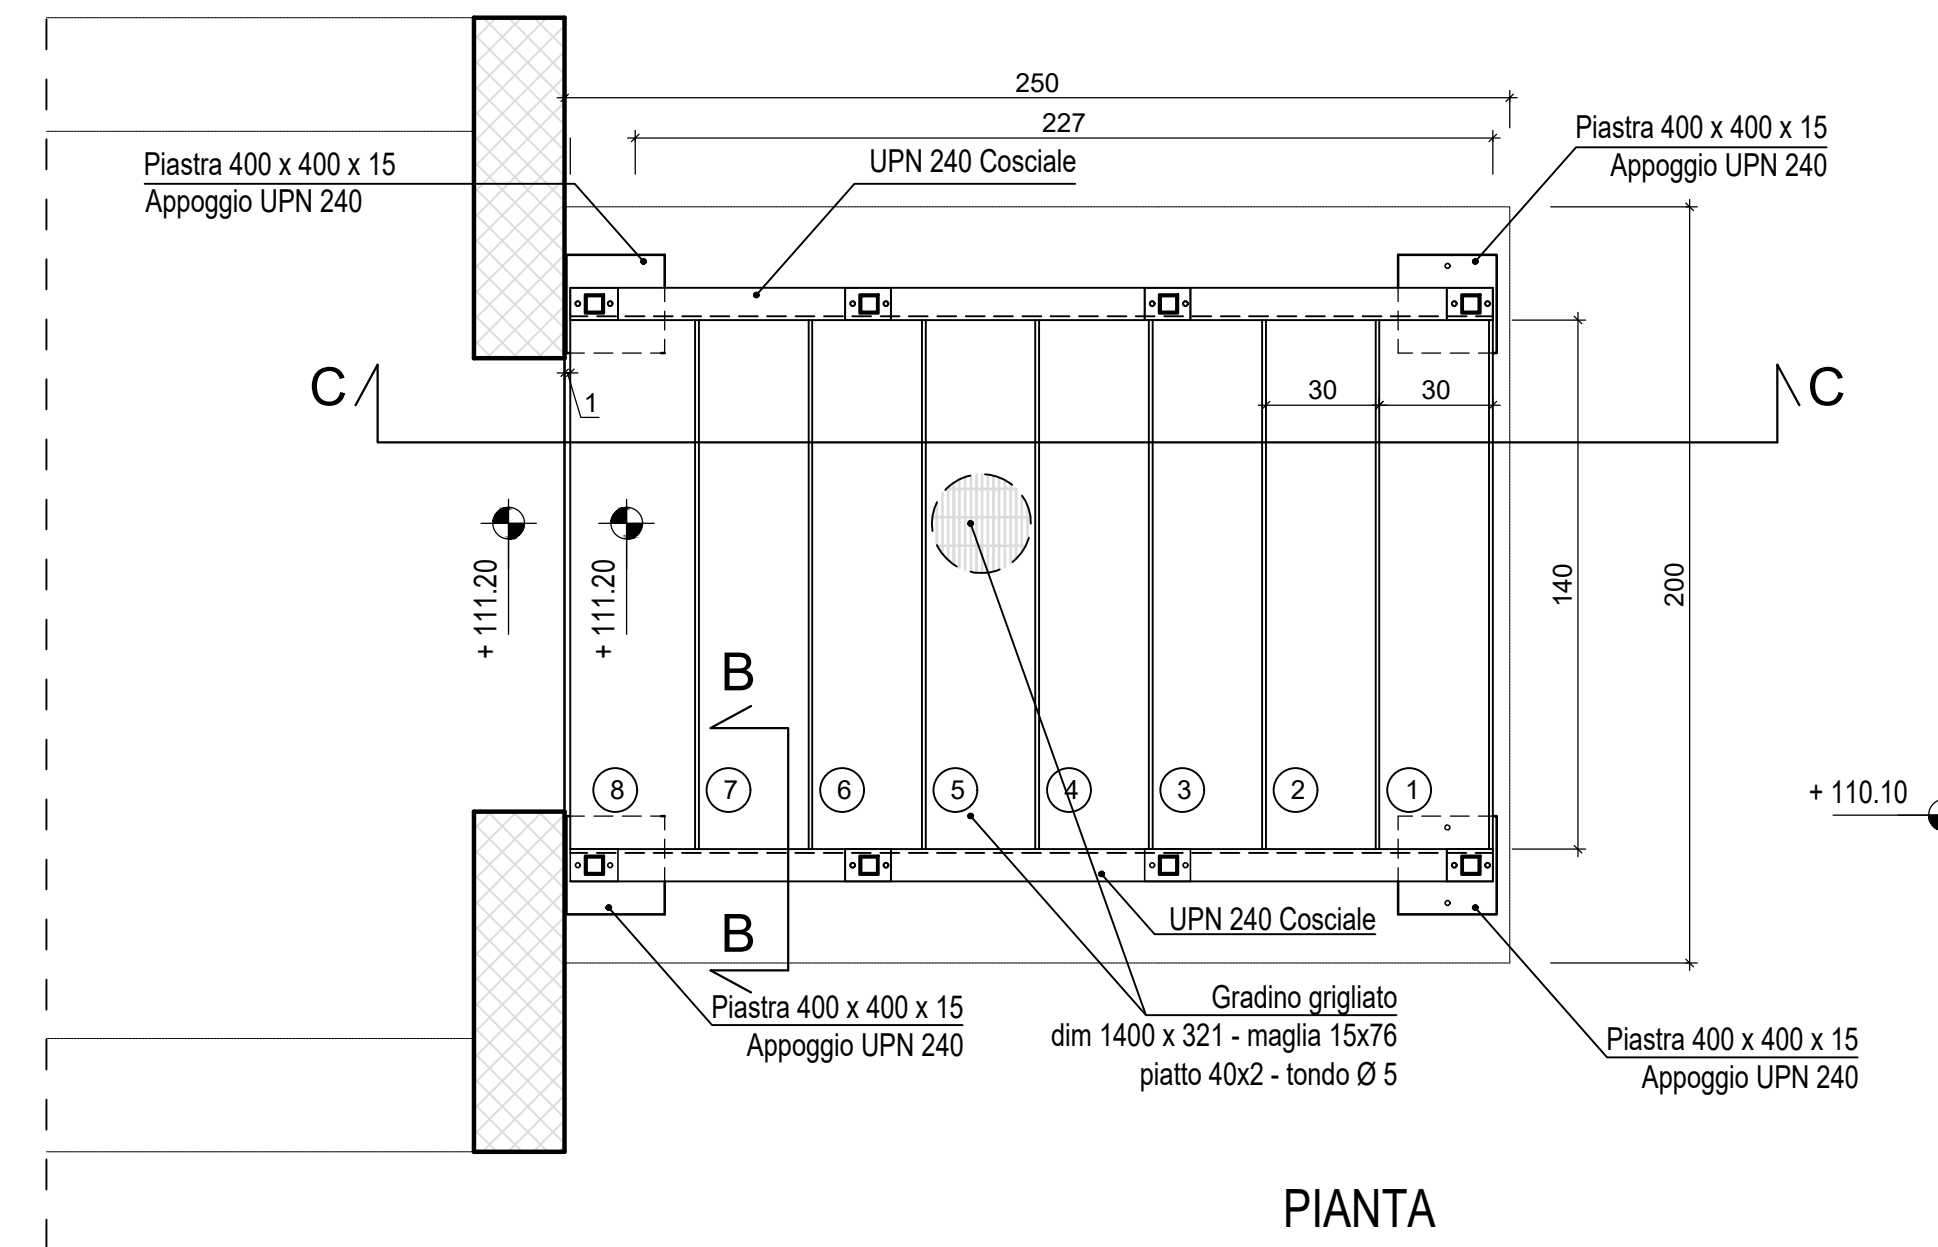


PIANTA

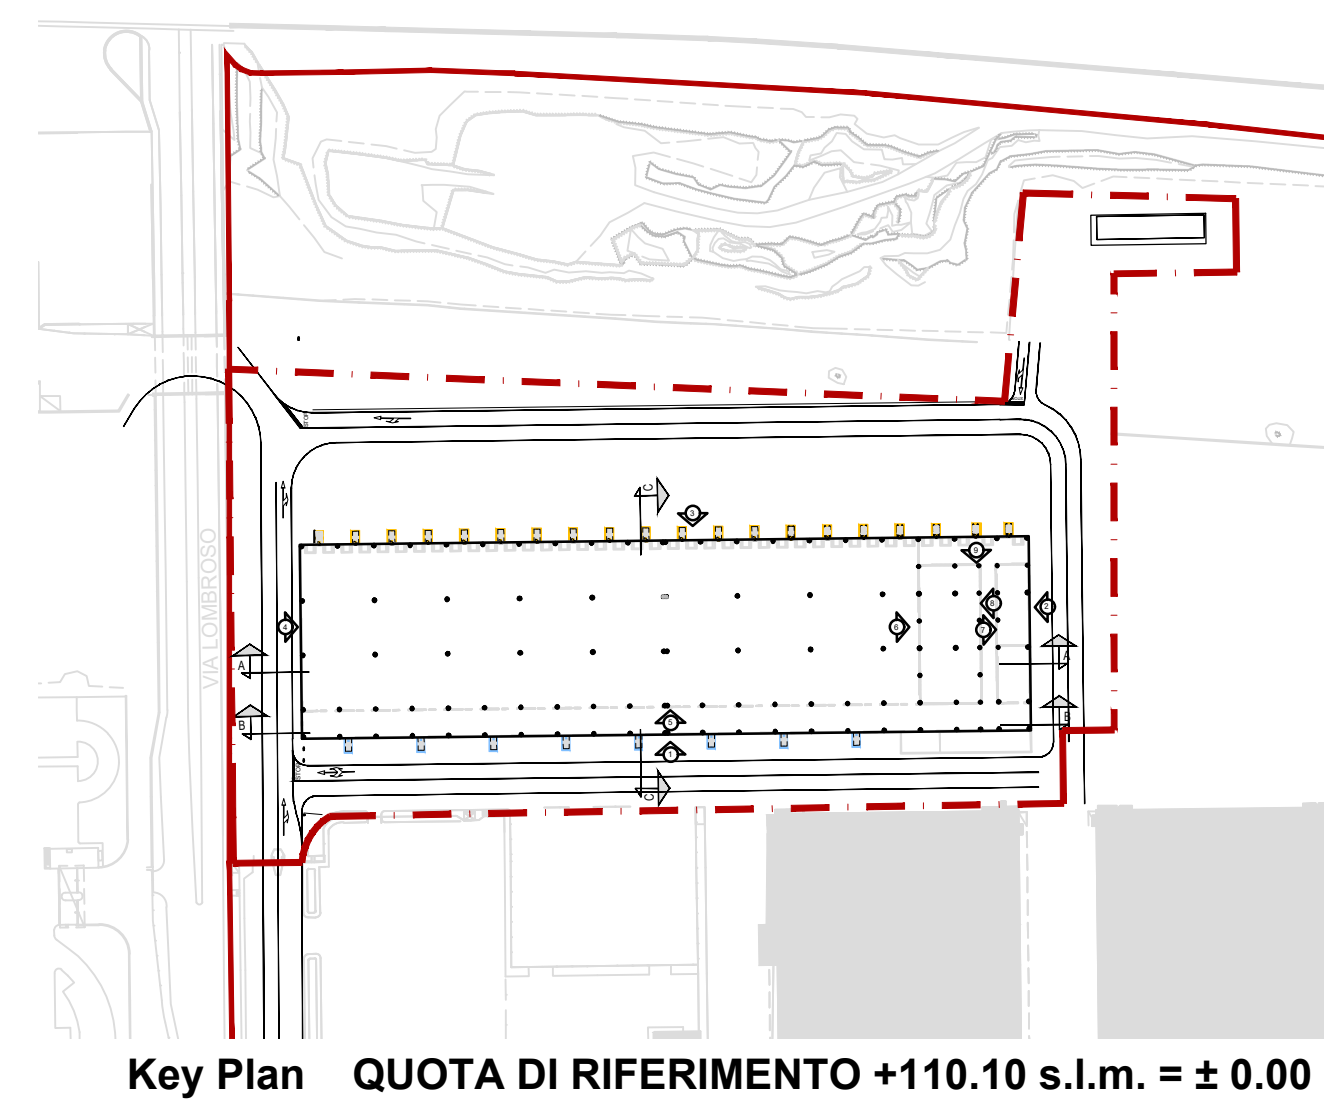


LEGENDA


- Scaletta TIPO A
- Scaletta TIPO B

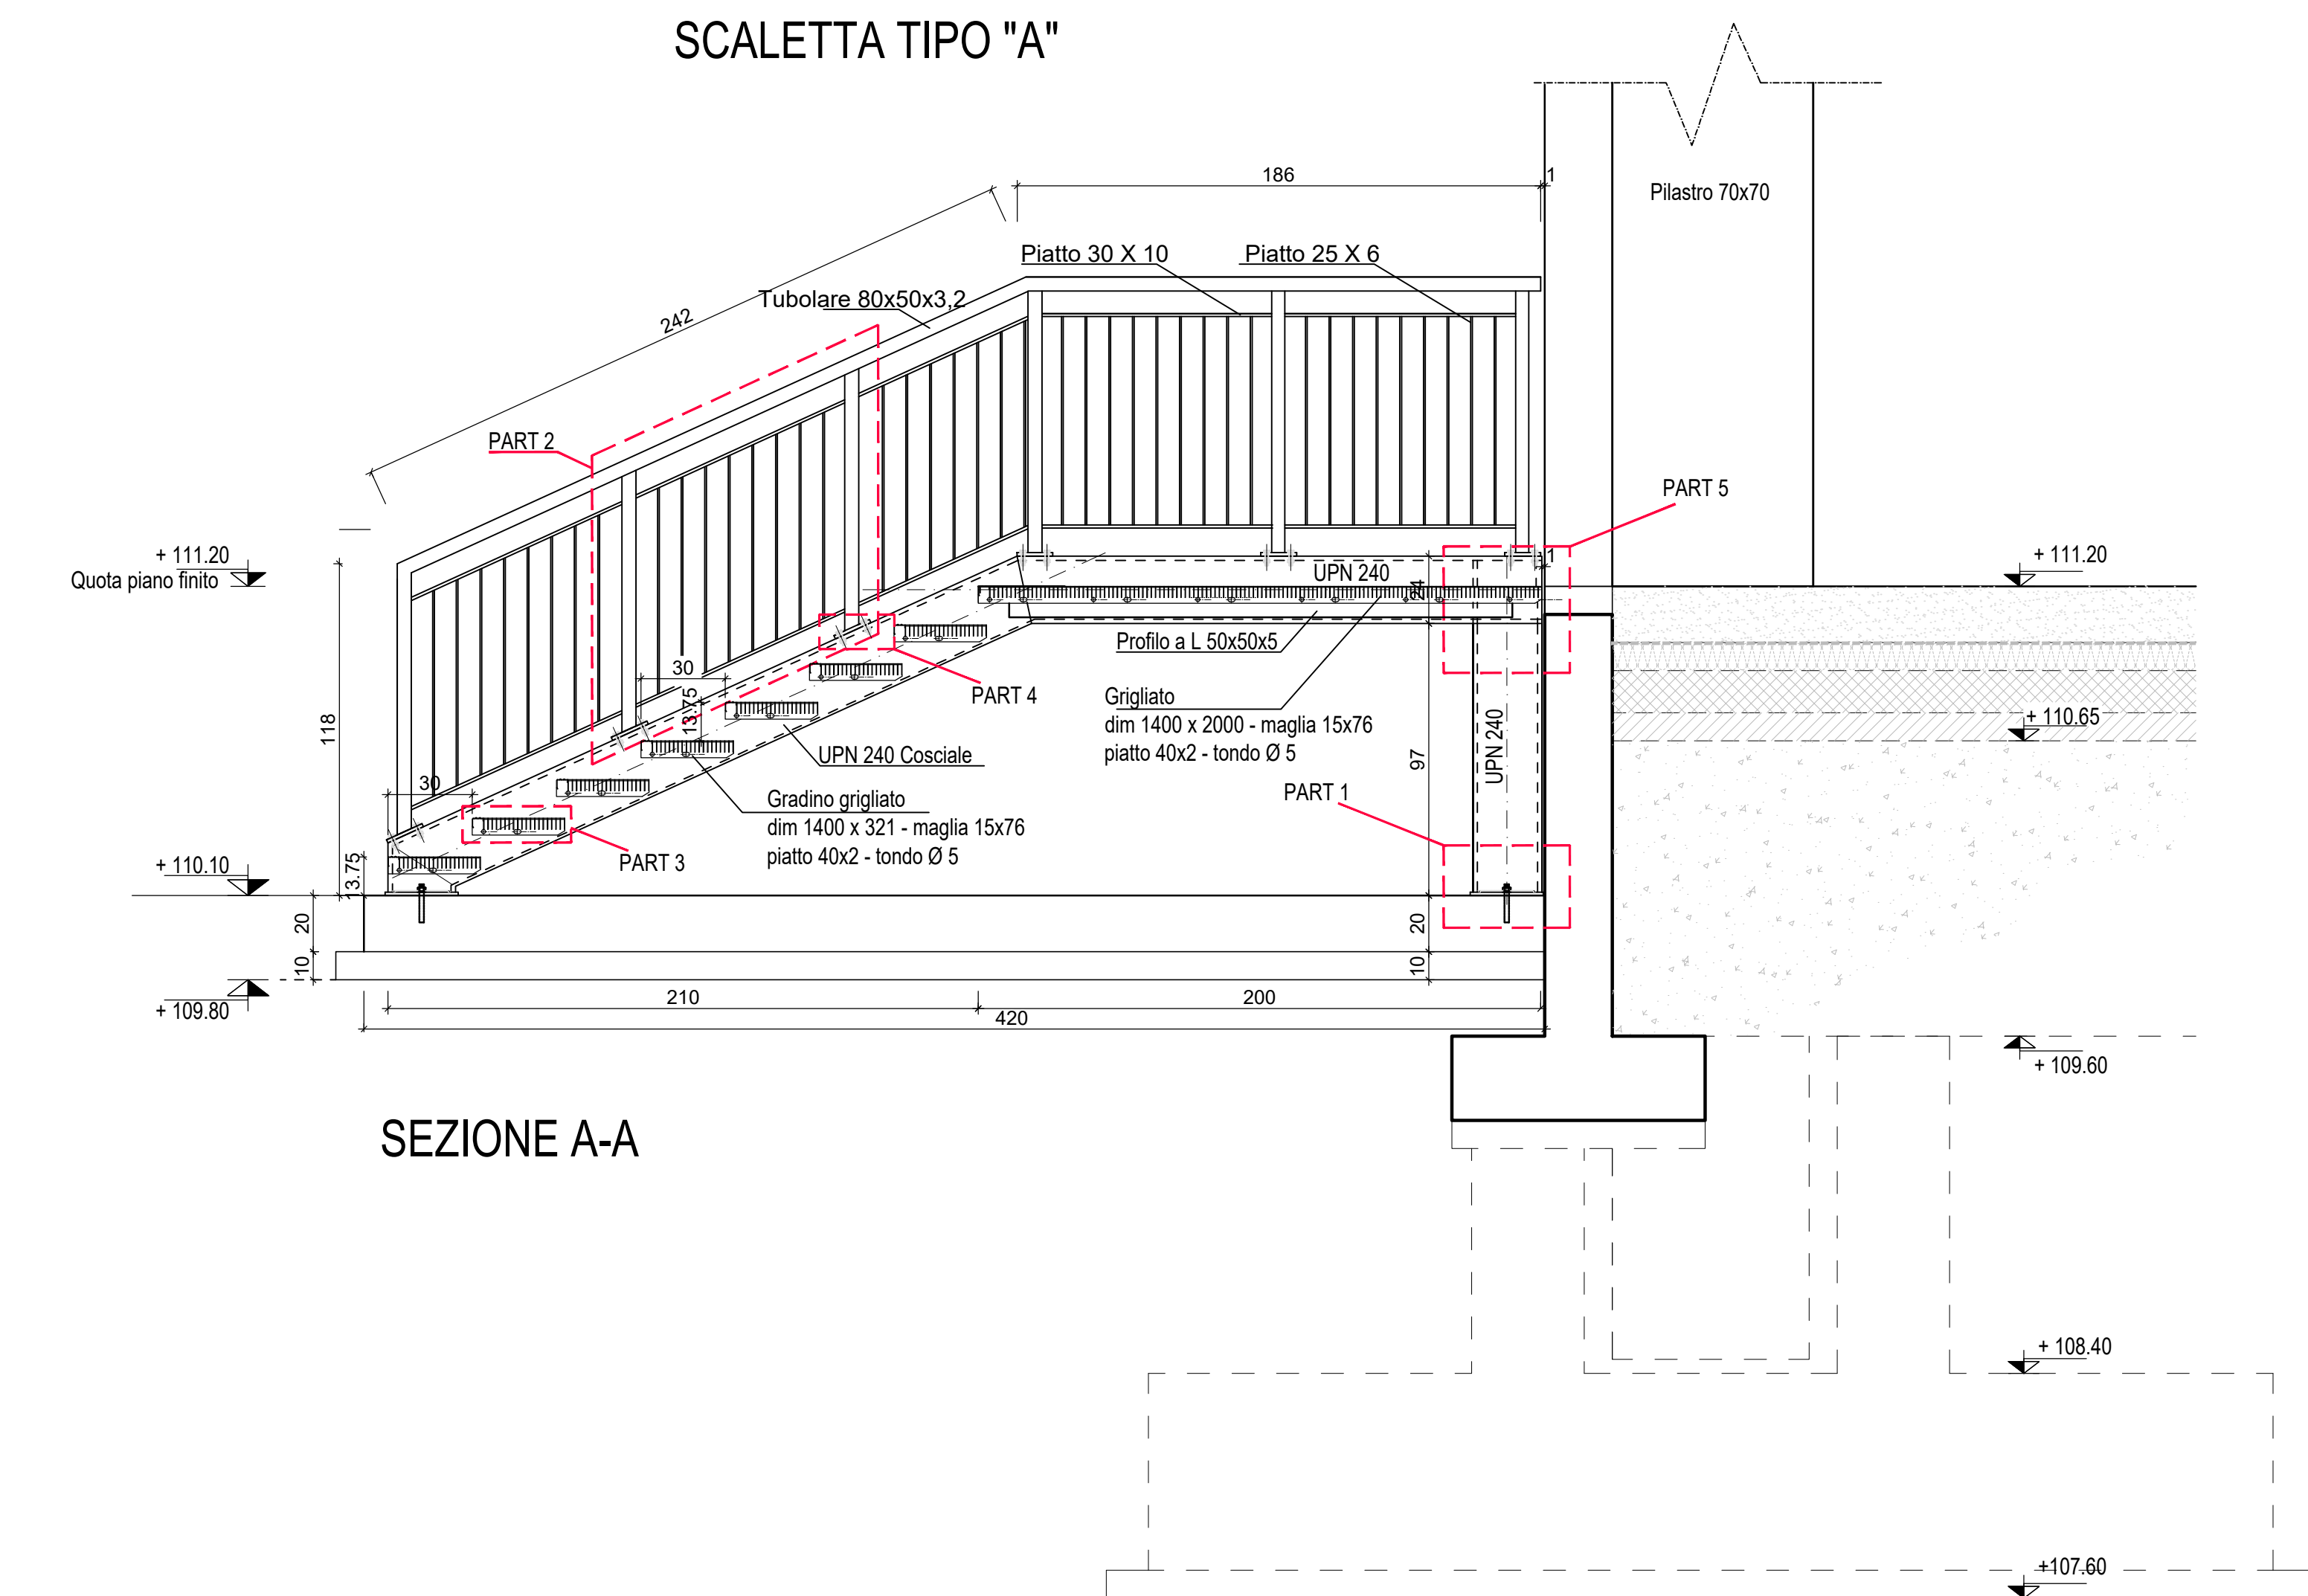


SEZIONE A-A

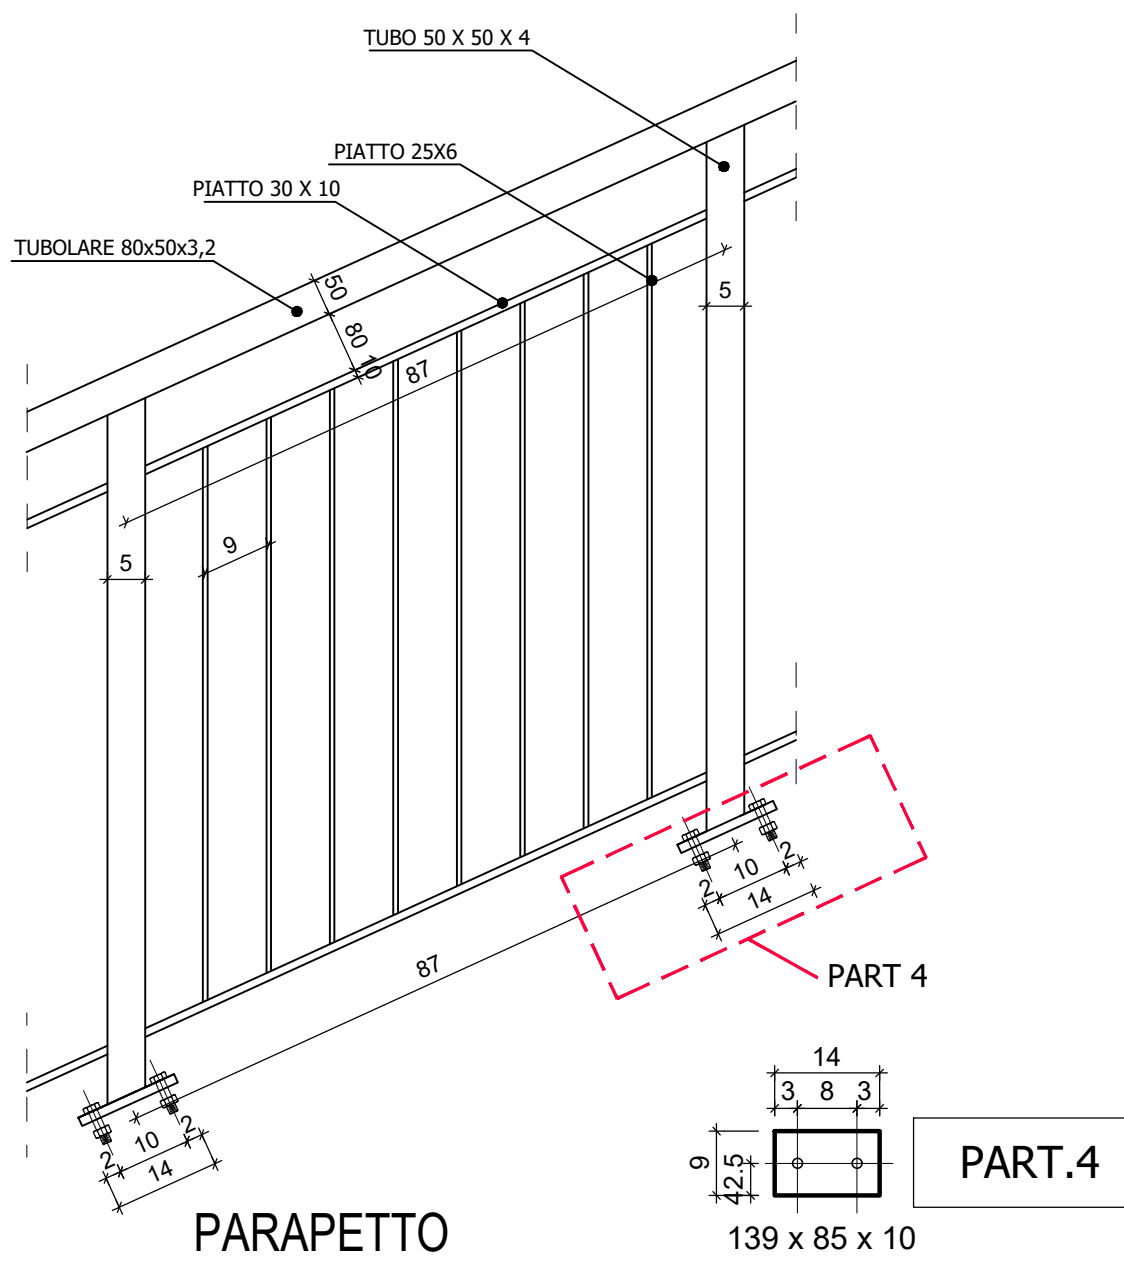


PARAPETTO

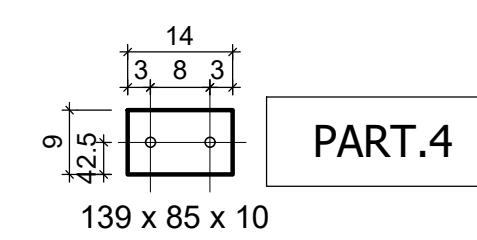


PART.4

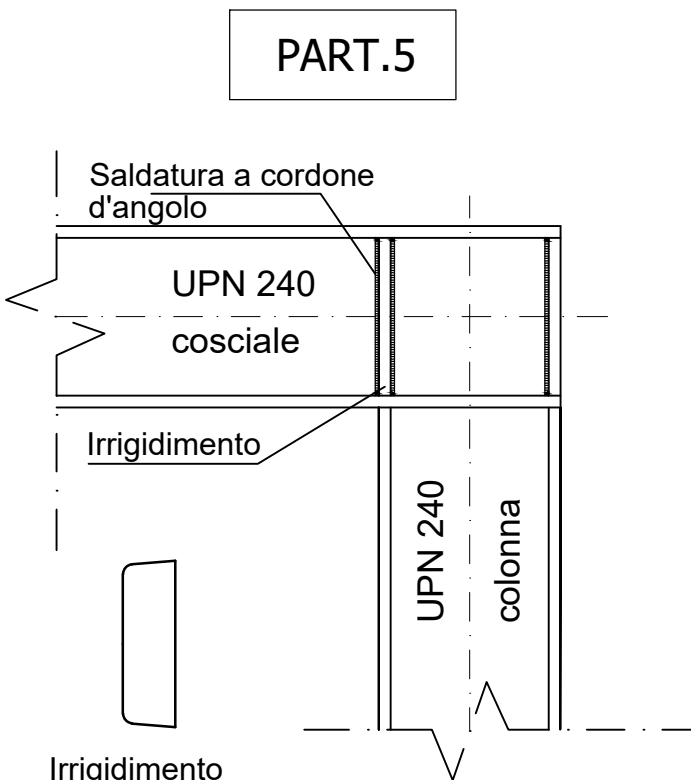

PART.5

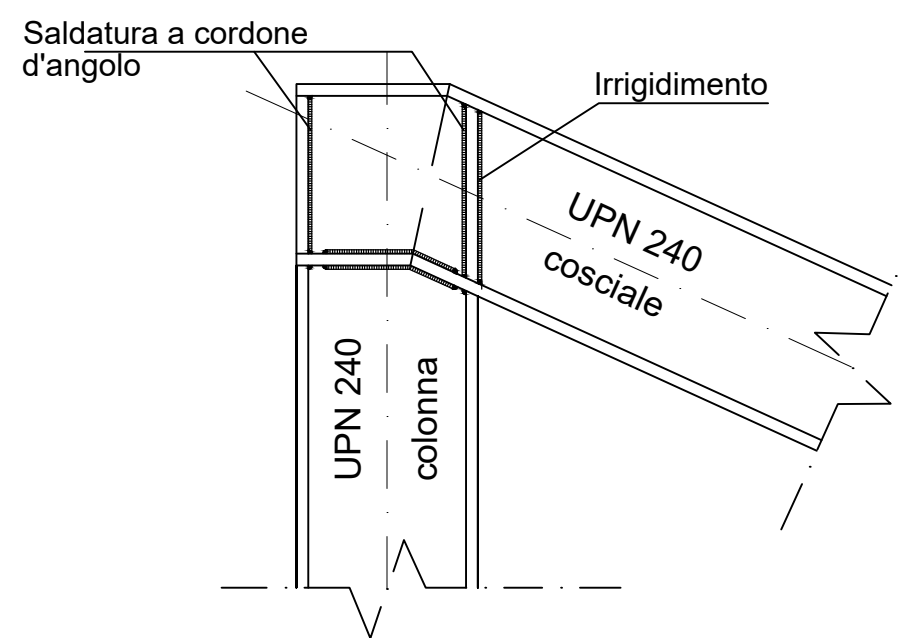

PART.6

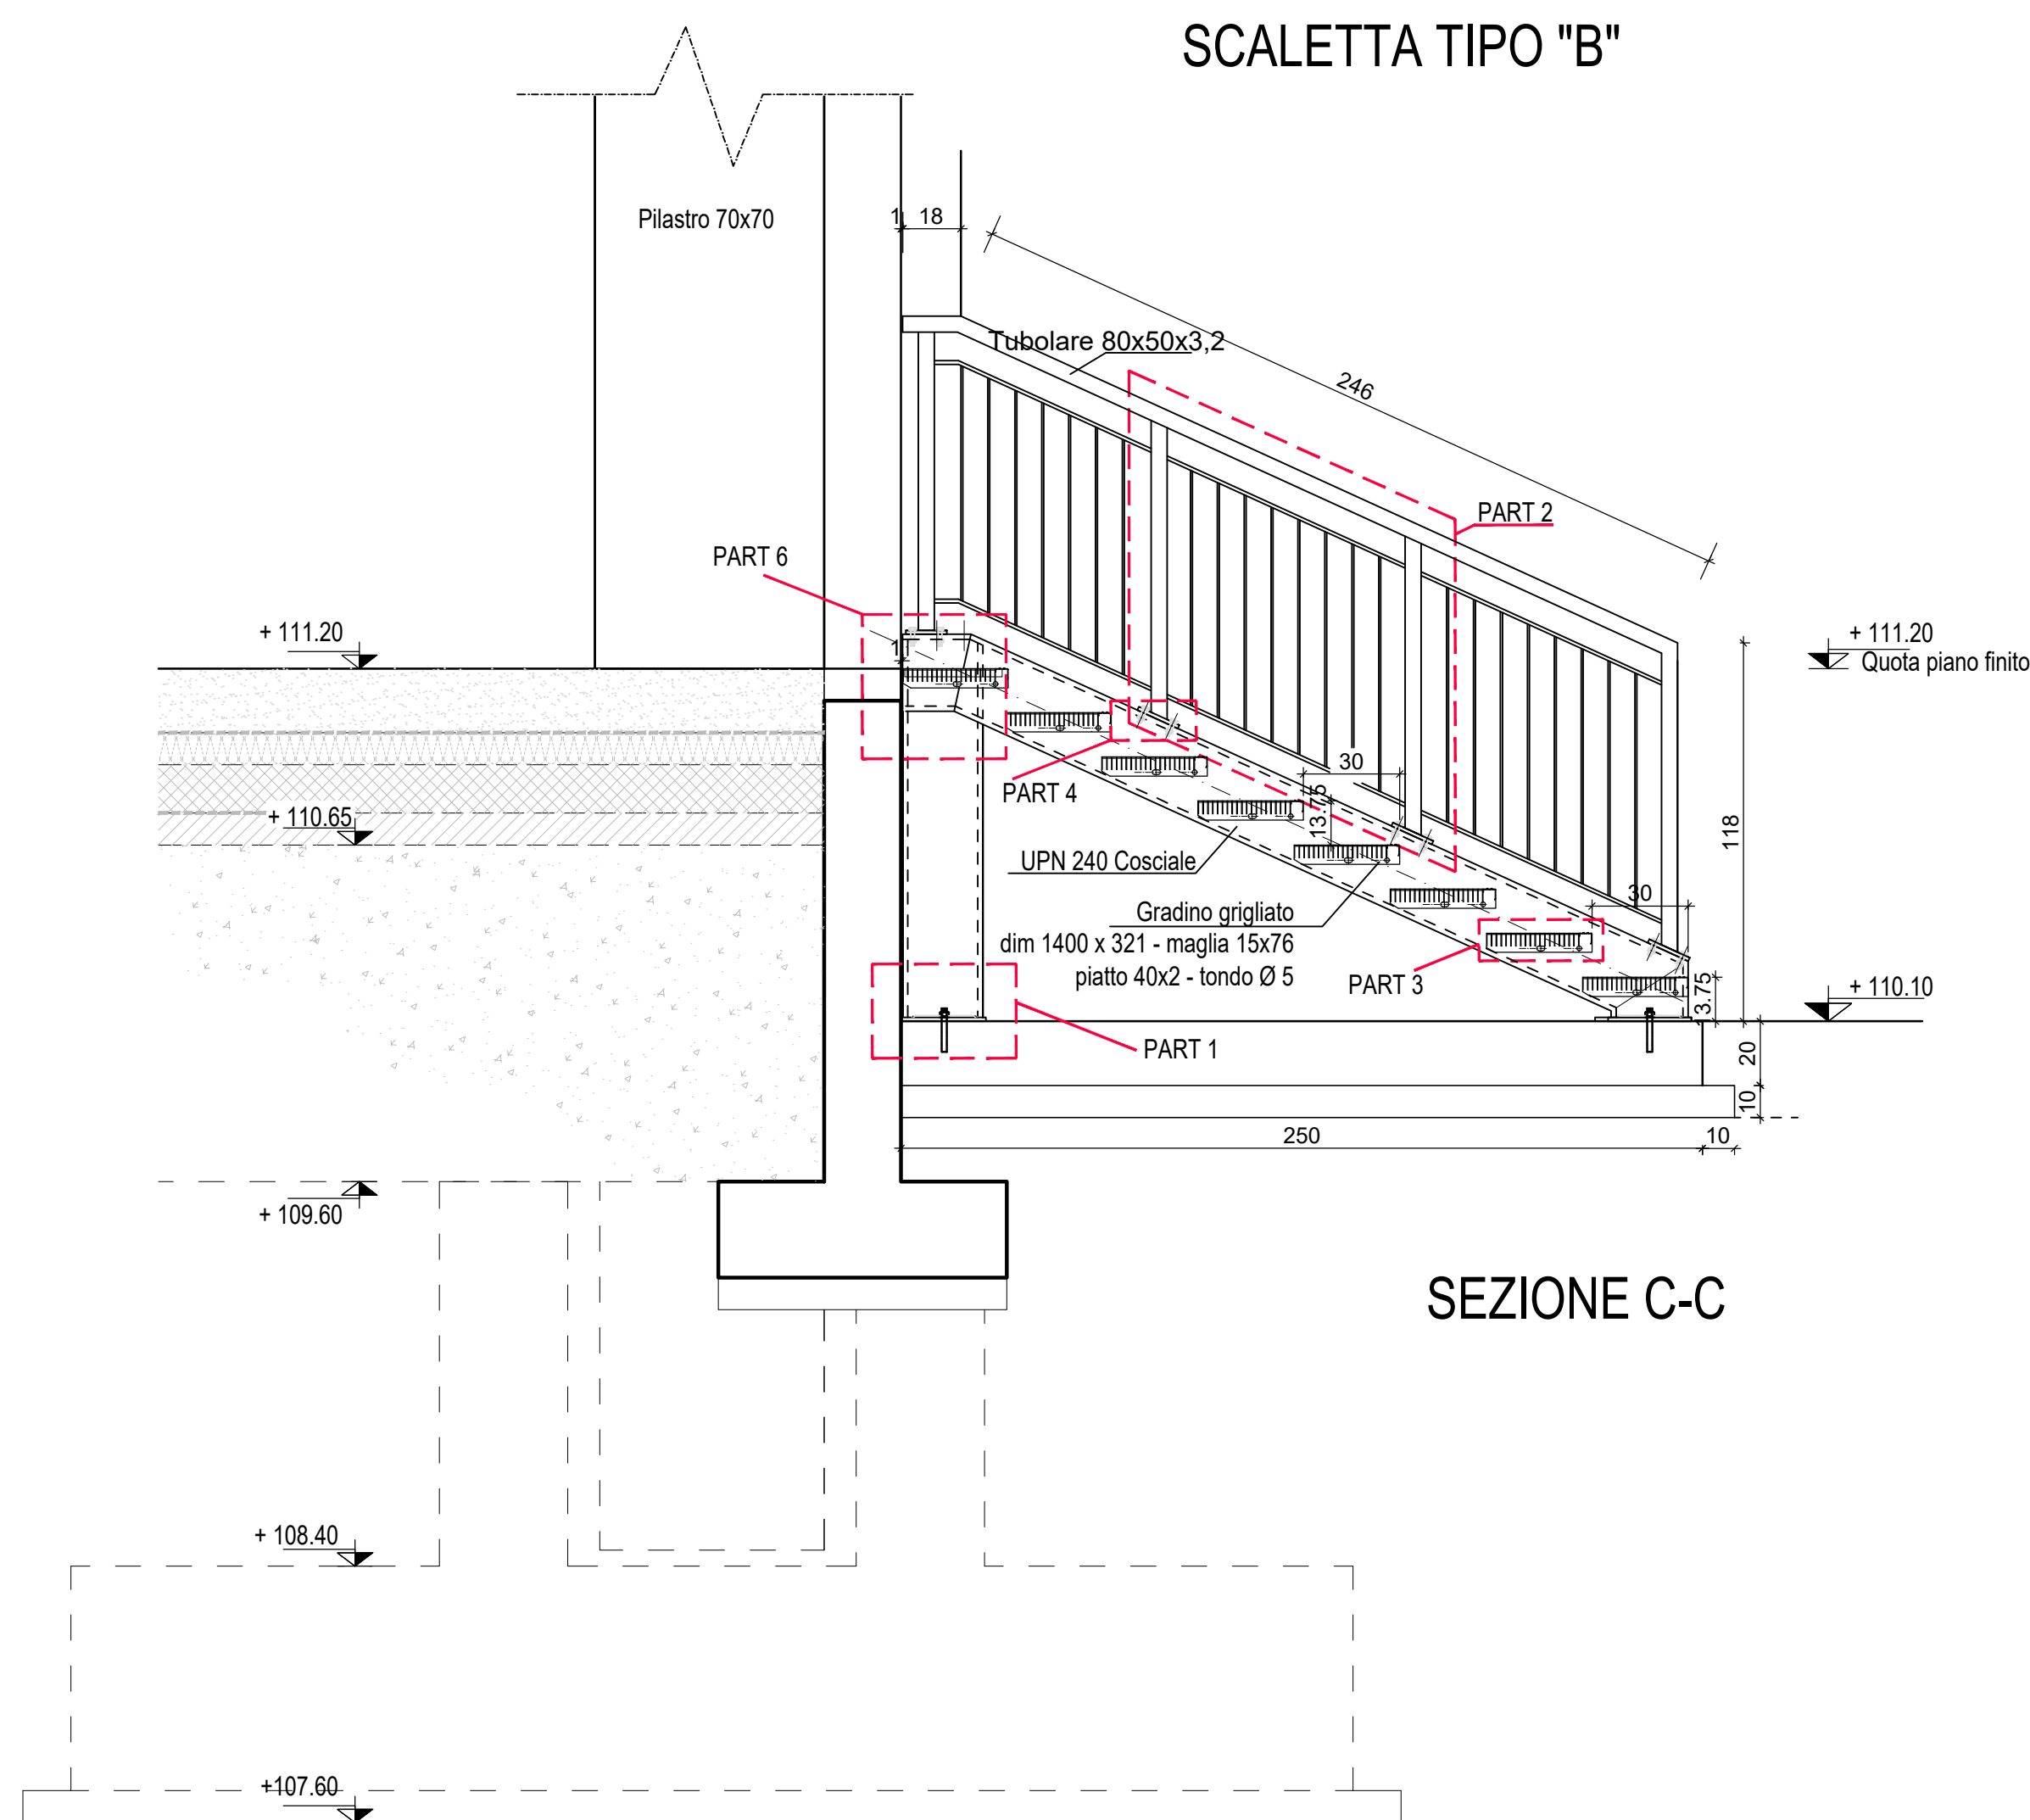

SEZIONE C-C



Mercato Agroalimentare Milano



COMUNE DI MILANO

MERCATO AGROALIMENTARE DELLA CITTÀ DI MILANO

E' vietata la riproduzione di questo documento senza la preventiva autorizzazione di MM Spa



MM Spa

Via del Vecchio Politecnico, 8
20121 Milano



Società certificata Sistema Gestione
Qualità ISO 9001, Ambiente ISO 14001,
Energia Servizio Idrico ISO 50001

IL DIRETTORE TECNICO DOTT. ING. FRANCESCO VENEZIA Ordine degli Ingegneri di Milano N. 15824	IL PROGETTISTA RESPONSABILE DELL'OPERA DOTT. ING. ANDREA PASQUALE Ordine degli Ingegneri di Milano N. 15824	IL PROGETTISTA RESPONSABILE DELL'OPERA DOTT. ING. ANTONELLA ANTONIO Ordine degli Ingegneri di Milano N. 15824
--	--	--

6	SET 2019	PROGETTO VALIDATO	A. ARENTI	F. CARPANESE	A. COSTA
3	LUG 2019	PROGETTO DEFINITIVO PER APPALTO INTEGRATO	A. ARENTI	F. CARPANESE	A. COSTA
0	28/05/2019	EMISSIONE	A. ARENTI	F. CARPANESE	A. COSTA

Collaborazione alla progettazione
Ing. STUDIO MICHAELDES ASSOCIATI INGEGNERIA E ARCHITETTURA - via Ampère 112, 20131 Milano

Scala grafica: 1:500

PIATTAFORMA LOGISTICA ORTOFRUTTICOLO

SCALE

CARPENTERIA METALLICA - TAV 1 di 2

Scatellone	Dimensioni (mm)	Scala	Commissa	Lotto	Fase	Cat.	Opera	Progressivo	Foglio
Scatellone da:	650x1780	1:50	YB00	1	D	R	PR	0180	