




DETTAGLI TIPOLOGICI:

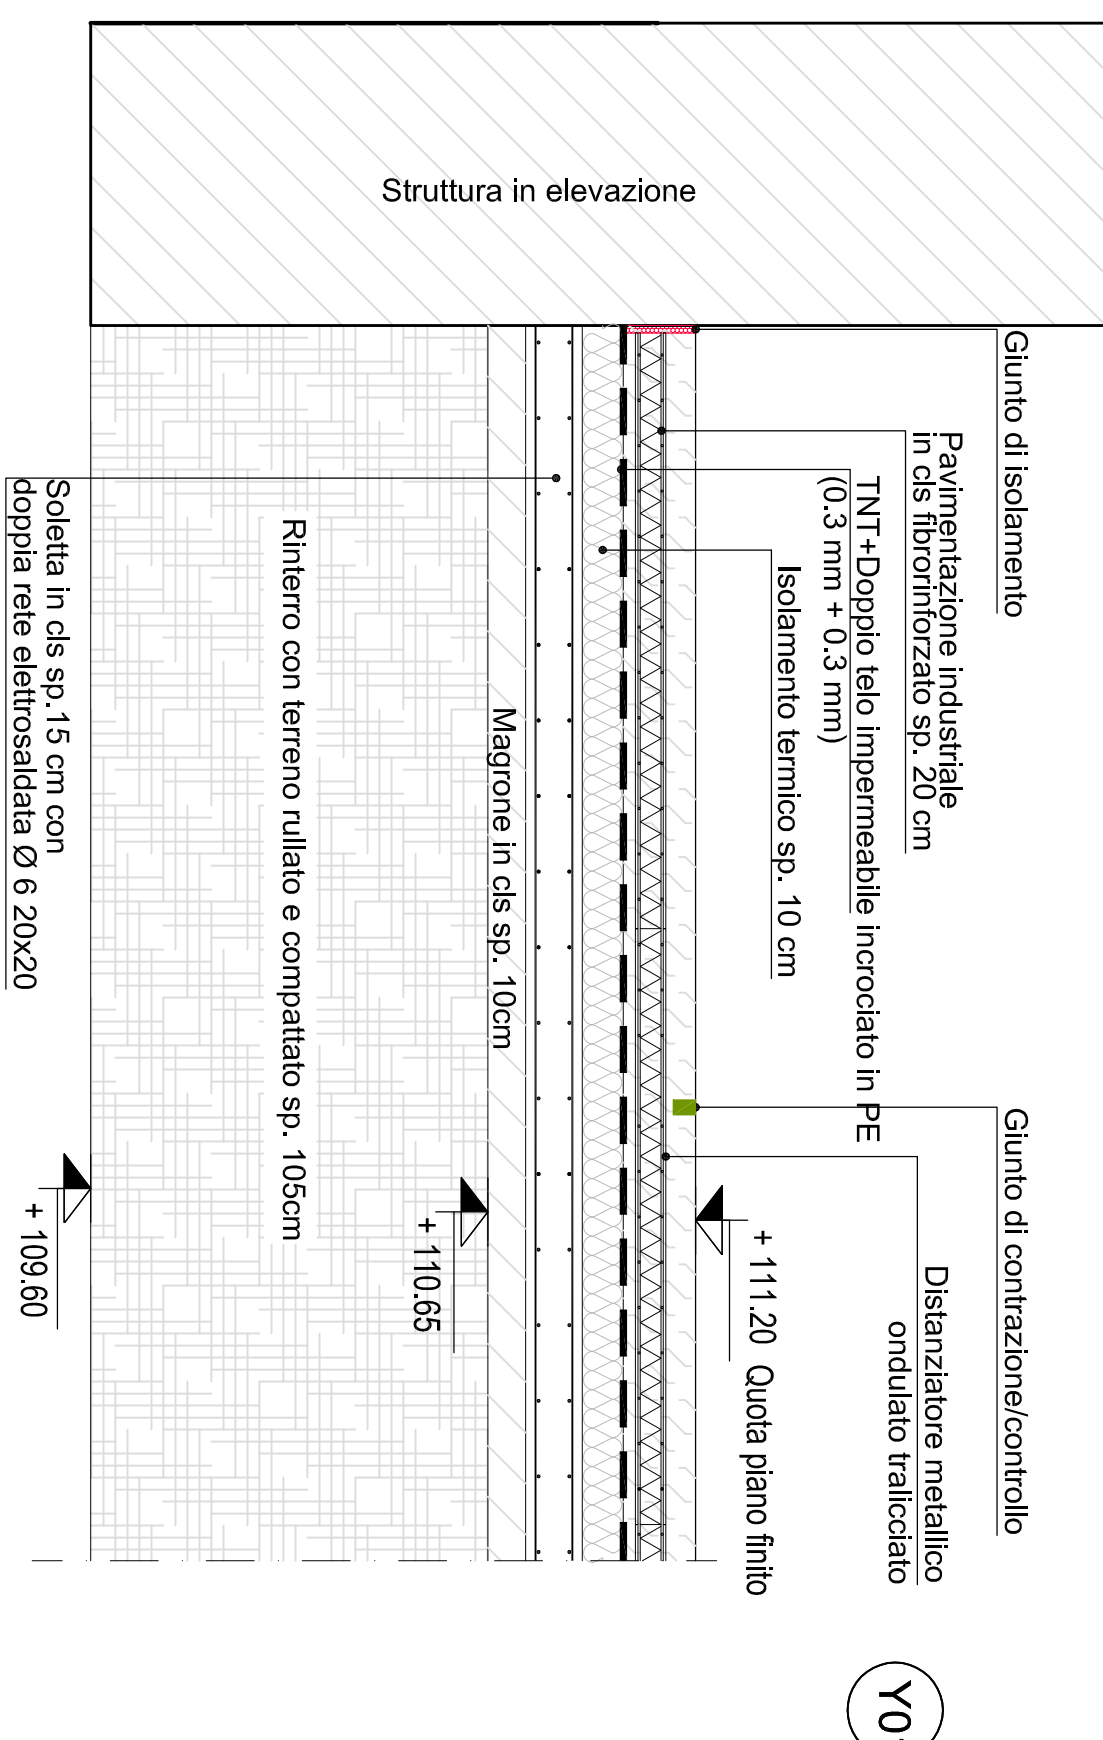




**DETTAGLI TIPOLOGICI:
GIUNTO DI ISOLAMENTO SU CANALINA DI DRENAGGIO**

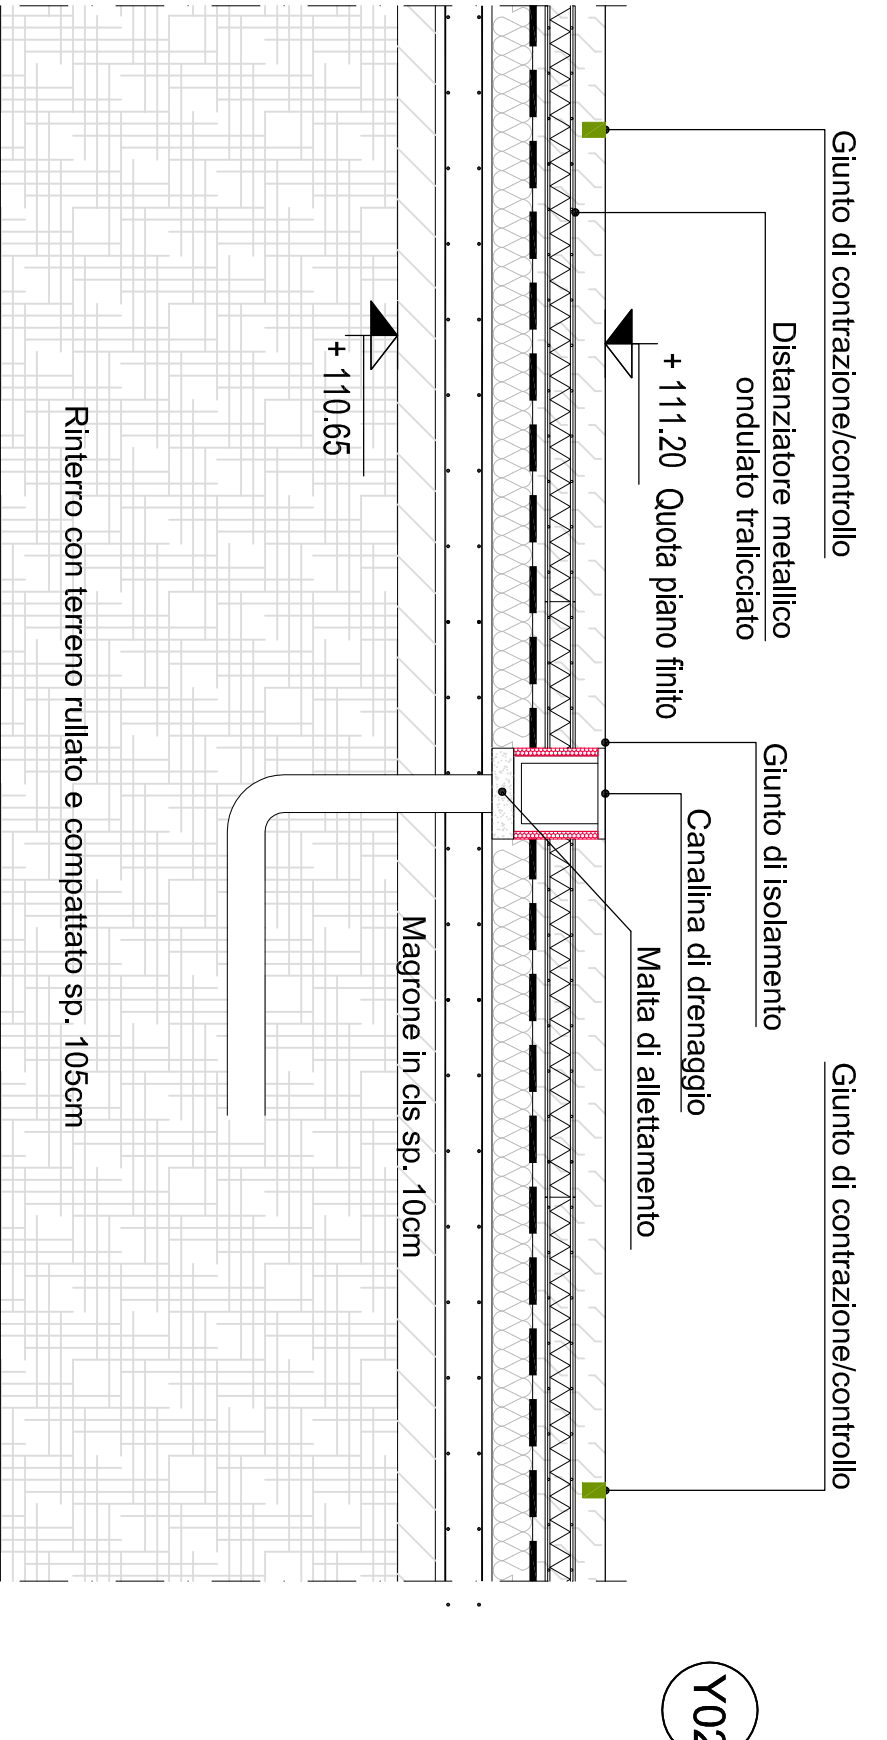

**DETTAGLI TIPOLOGICI:
GIUNTO DI COSTRUZION**

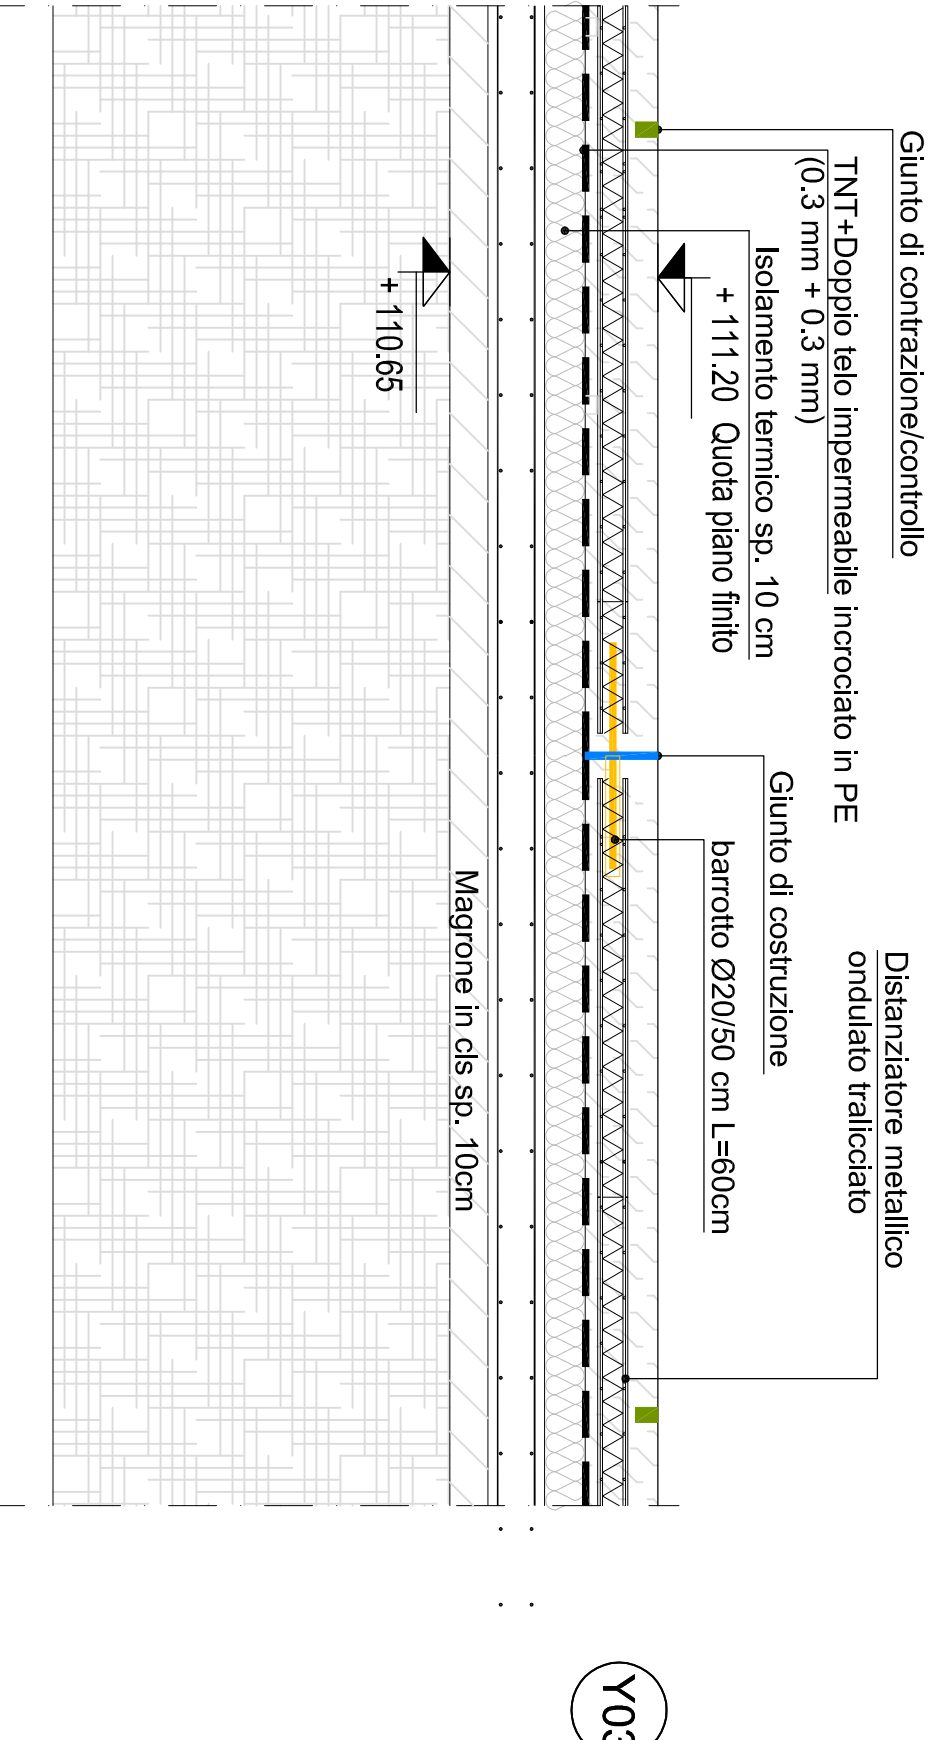


**DETTAGLI TIPOLOGICI:
GIUNTO DI ISOLAMENTO SU PANNELLO PREFABBRICATO E
RIEMPIMENTO IN RESINA EPOSSIDICA**

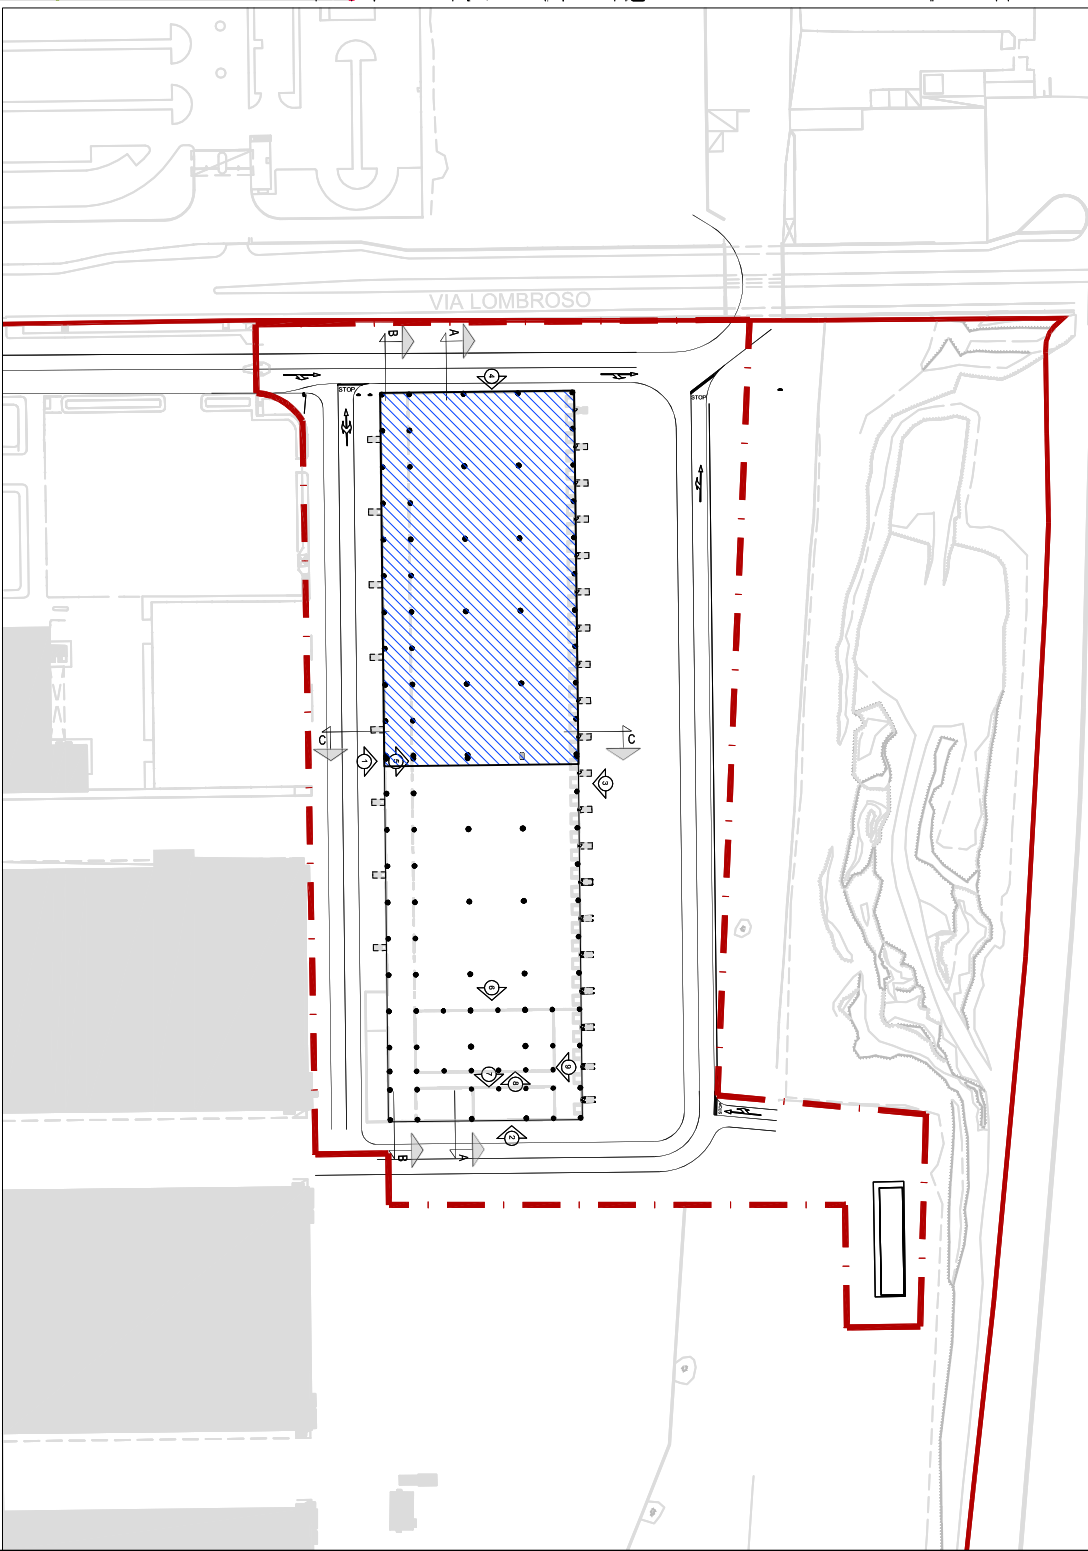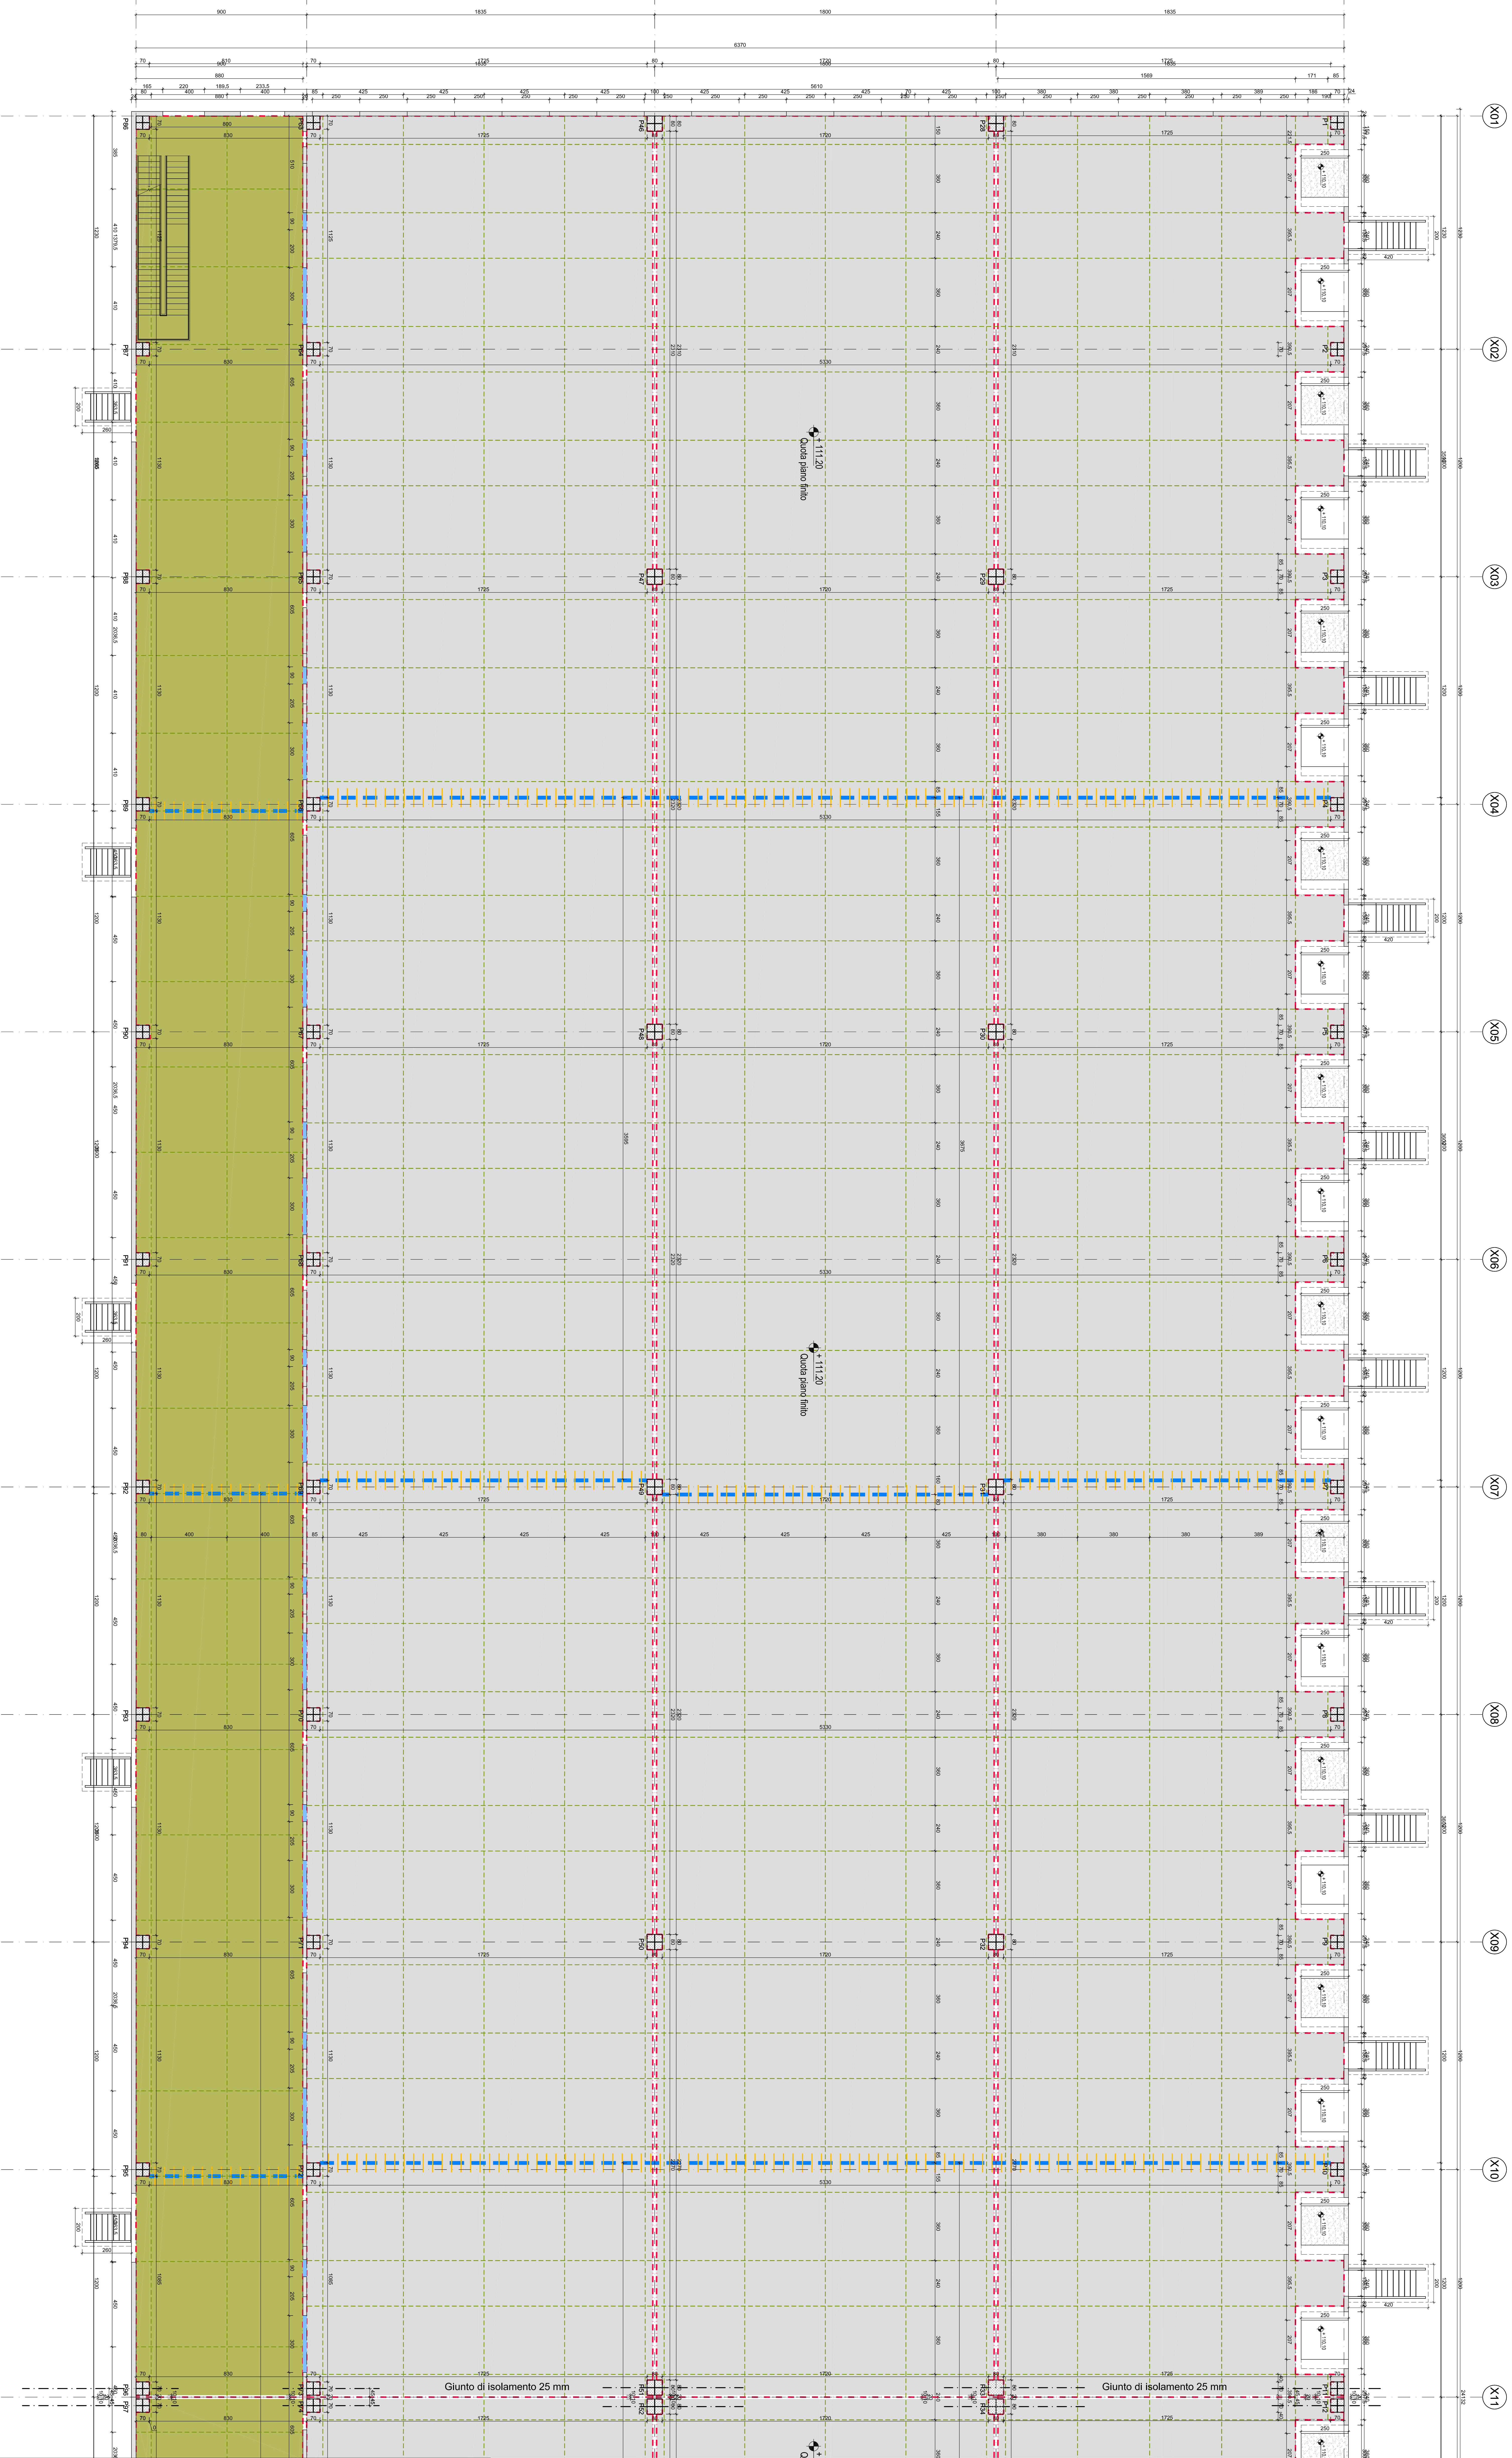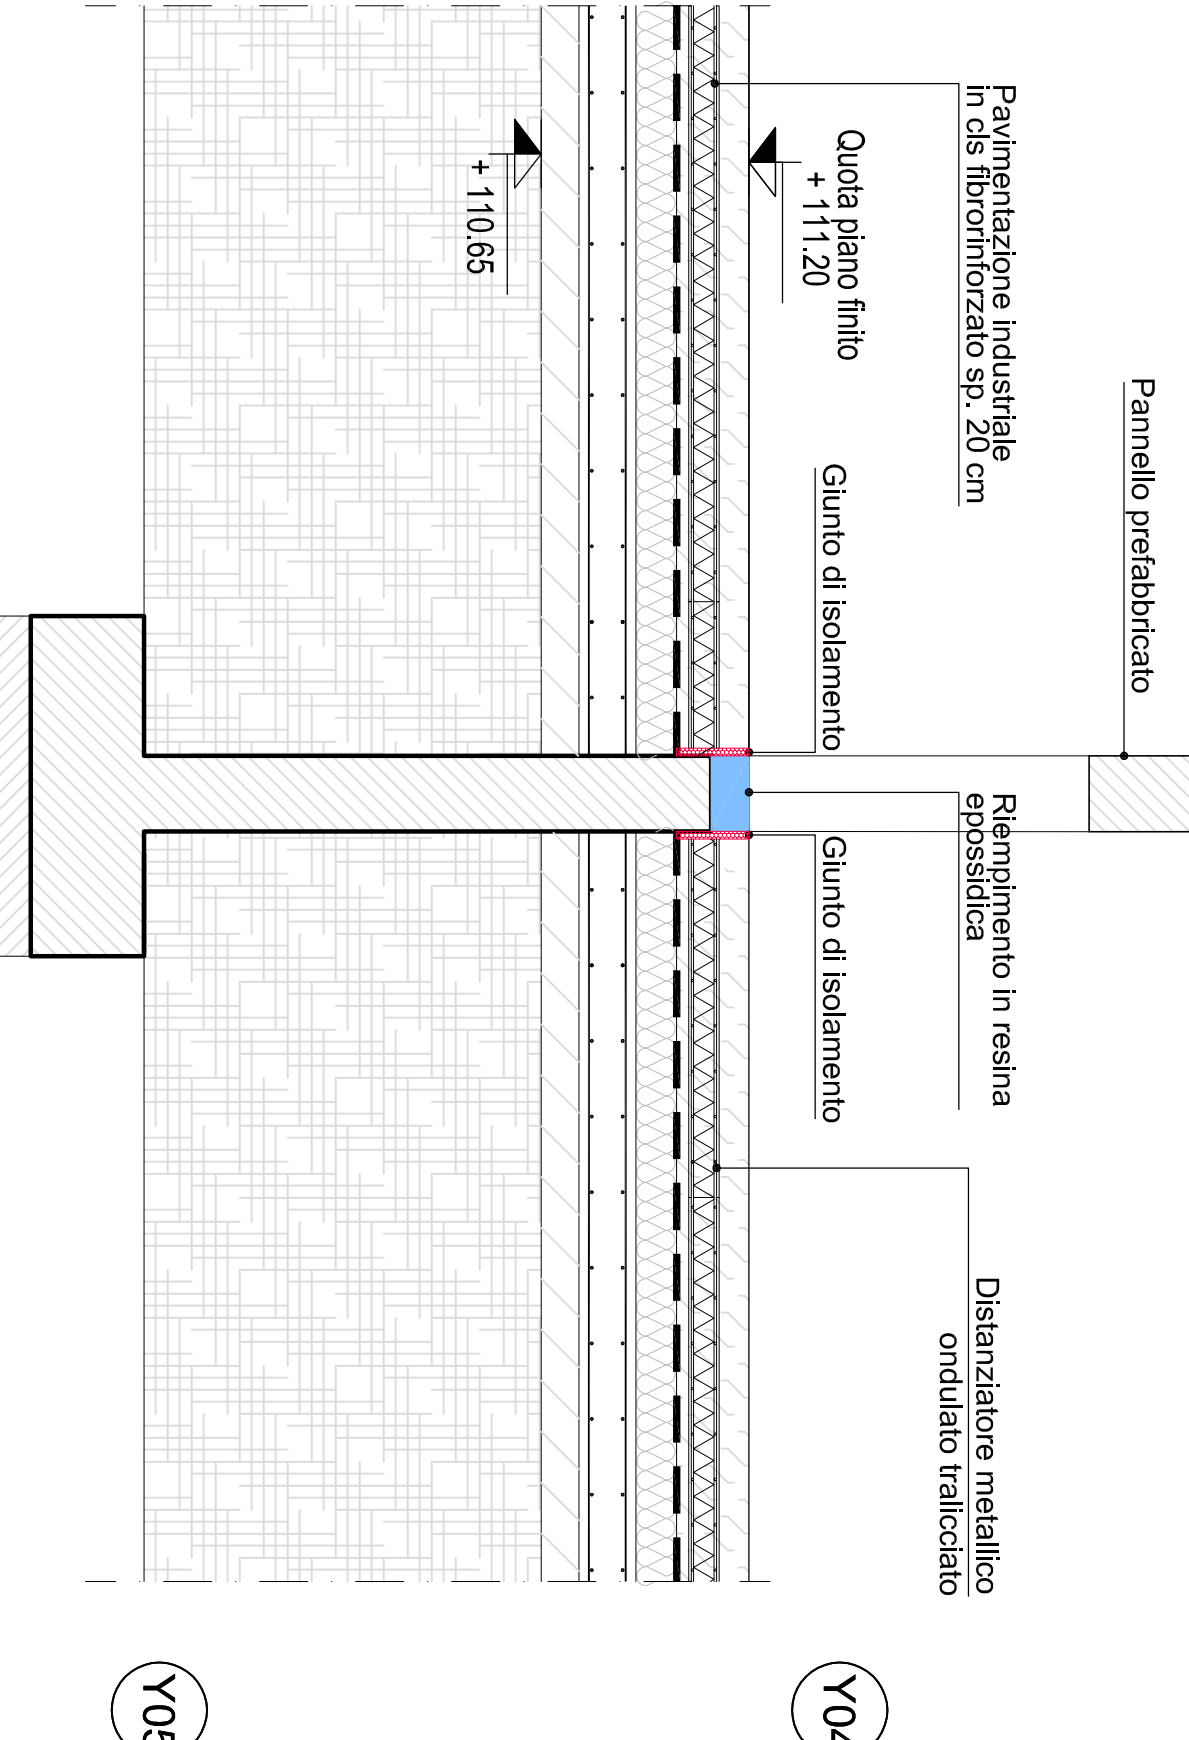


QUOTA DI RIFERIMENTO +110.10 s.l.m. = ± 0.00

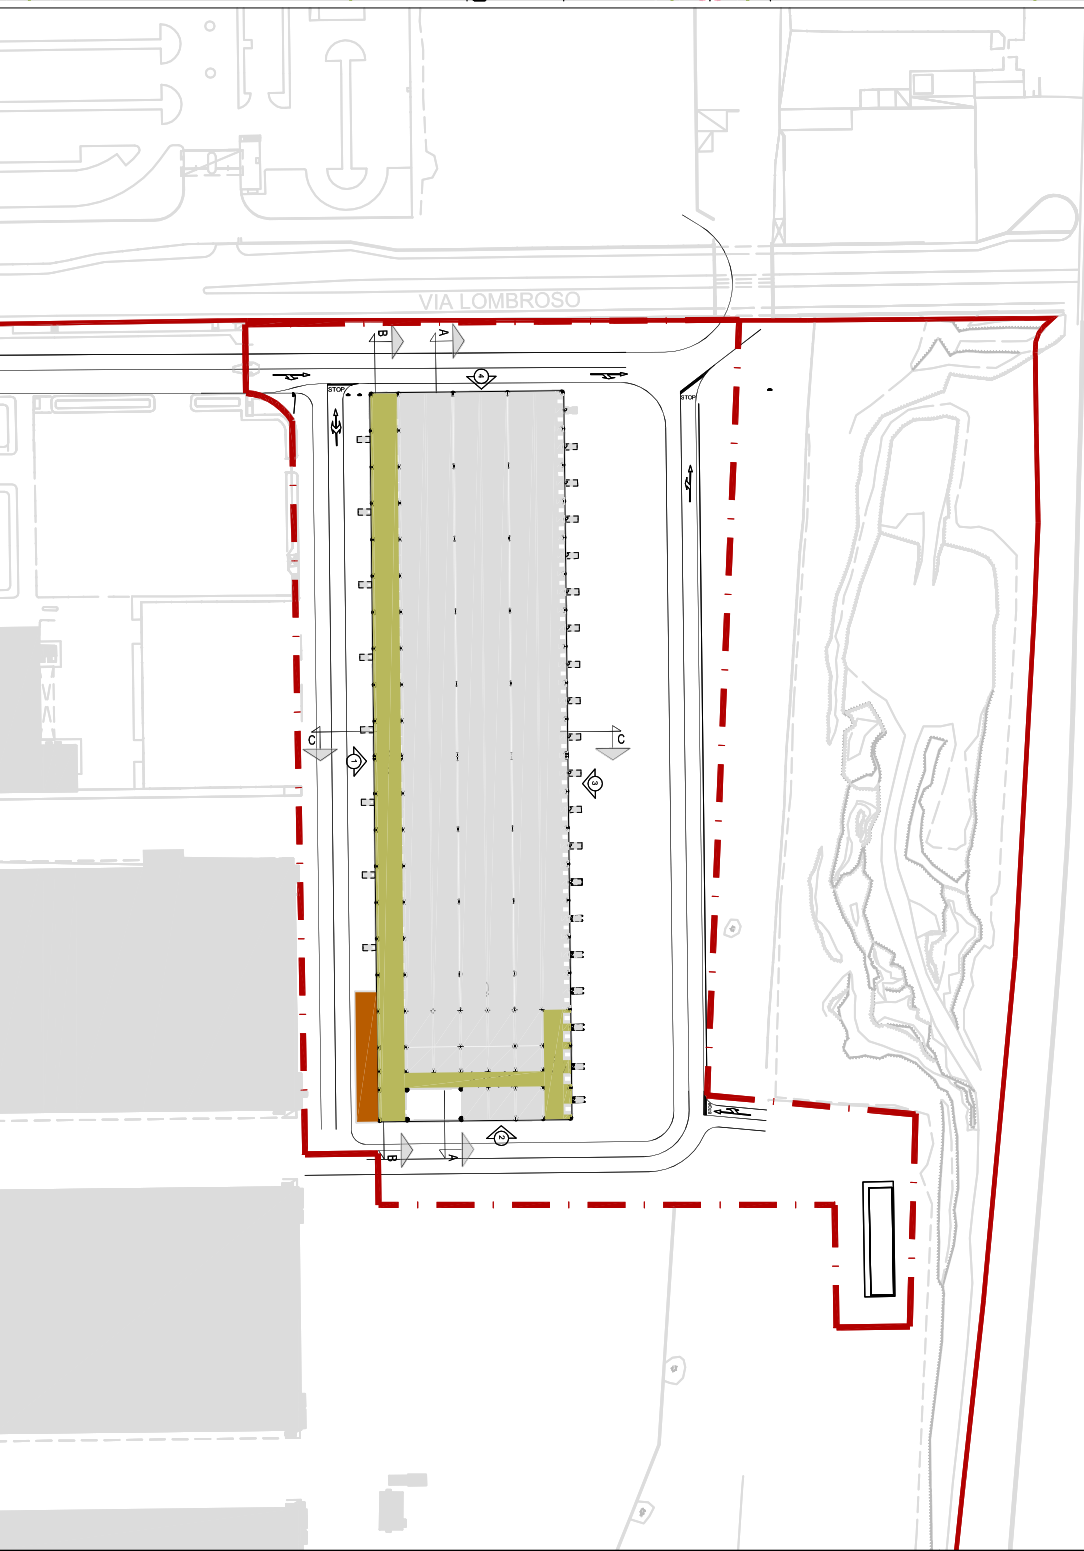

QUOTA DI RIFERIMENTO +110.10 s.l.m. = ± 0.00

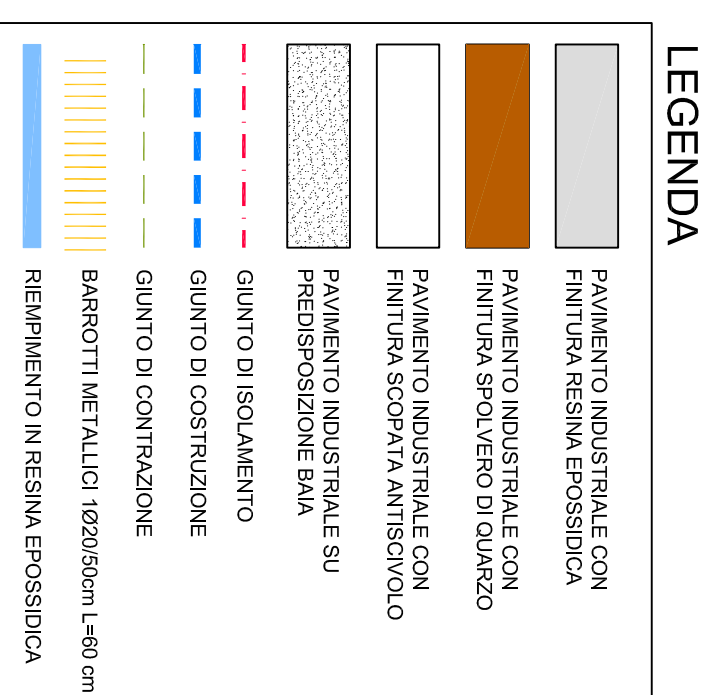

Key Plan Tipologie Pavimenti



NOTA:
Per le pendenze di deflusso fare riferimento alle tavole funzionali.


 Mercati Agricoli della Città di Milano

FOODY
 FRESCHI. DA OGGI. SOI ANNI.

C.A. COMUNE DI MILANO

MERCATO AGROALIMENTARE DELLA CITTÀ DI MILANO


MM SpA
 20121 Milano

MM

02/04/2015 15:00
 02/04/2015 15:00
 02/04/2015 15:00



1	2	
0	1	2	
0	1	2	42</	