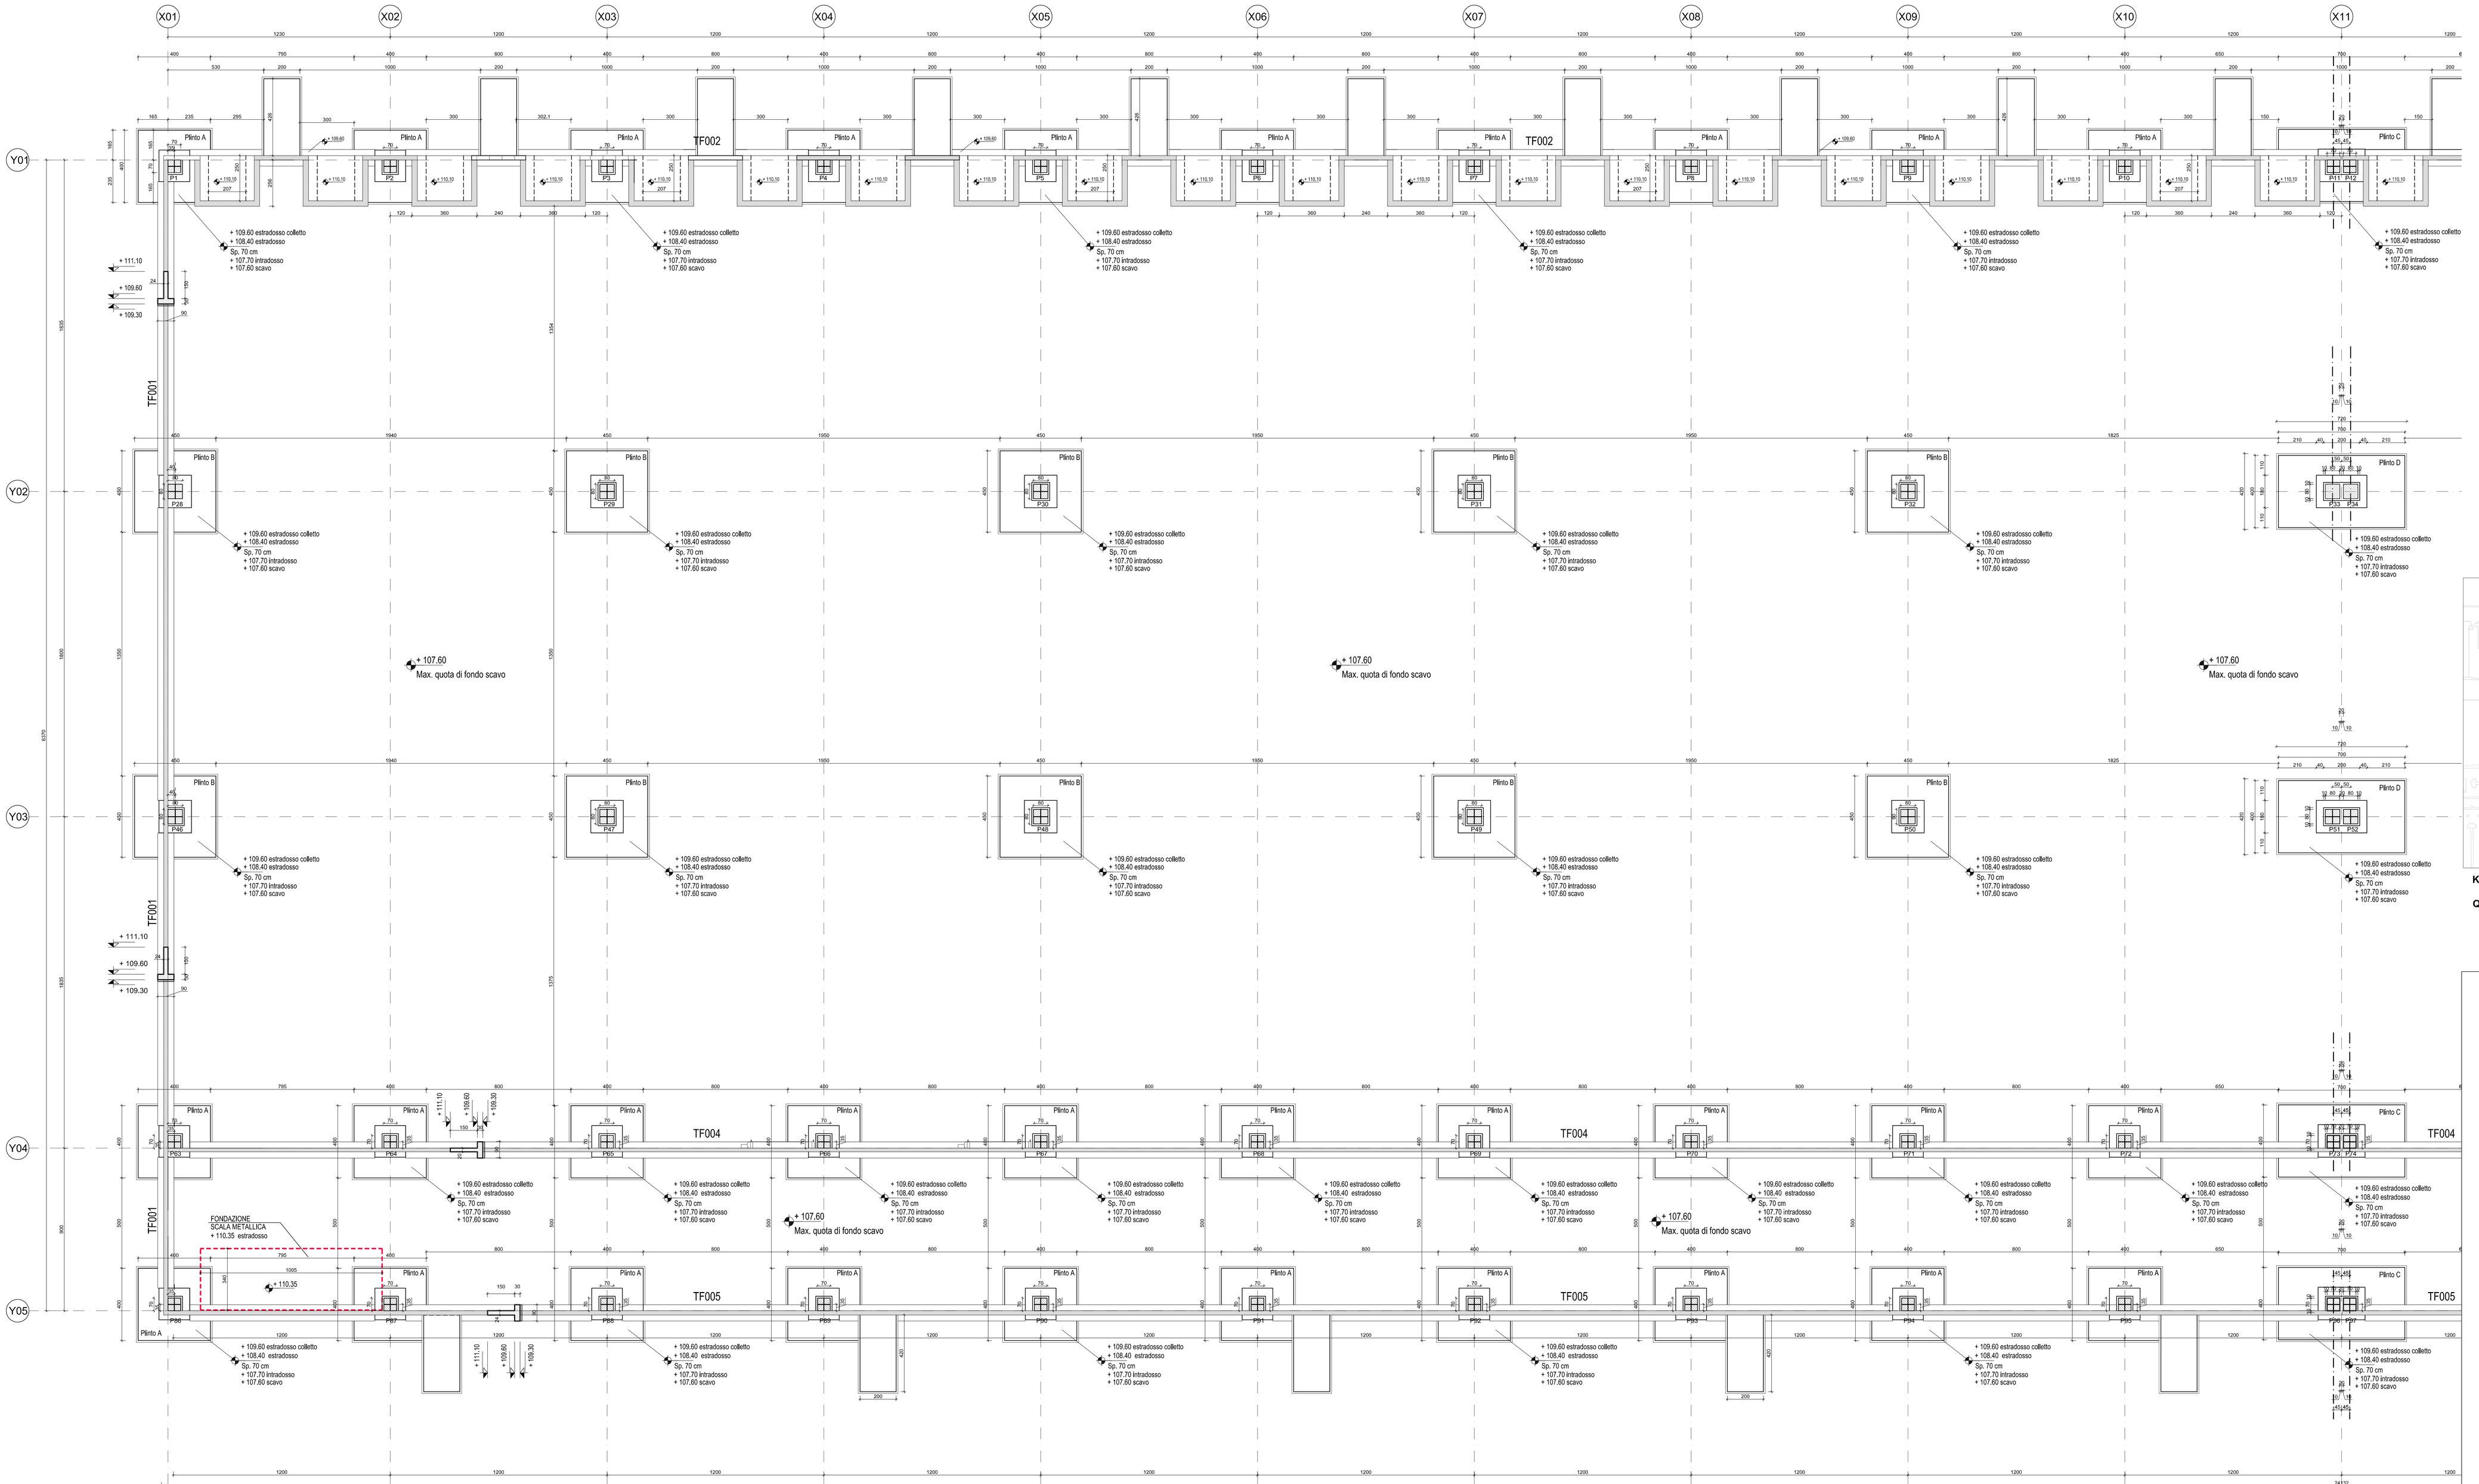

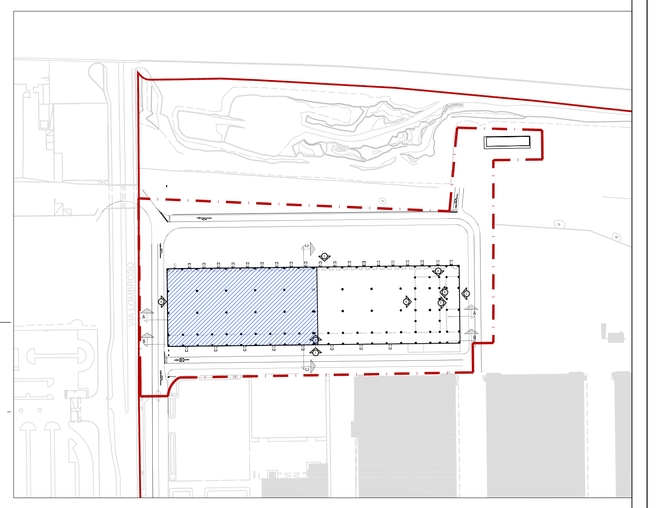

Key Plan

QUOTA DI RIFERIMENTO +110.10 s.l.m. = ± 0.00

SogeMi — Mercato Agroalimentare Milano

FOODY — FRESCHI, DA OLTRE 50 ANNI.

COMUNE DI MILANO

MERCATO AGROALIMENTARE DELLA CITTÀ DI MILANO

E' vietata la riproduzione di questo documento senza la preventiva autorizzazione di MM Spa

MM Spa
Via del Vecchio Politecnico, 8
20121 Milano

Società certificata Sistema Gestione Qualità ISO 9001, Ambiente ISO 14001, Energia Servizio Idrico ISO 50001

IL DIRETTORE TECNICO
SCOTT. ING. FRANCESCO CRESPI
Ordine degli Ingegneri Milano n° 12345

IL PROGETTISTA RESPONSABILE DELL'INTEGRAZIONE TRA LE VARIE PRESTAZIONI SPECIALISTICHE
SCOTT. ING. ANDREA PASQUALE PASSERINI
Ordine degli Ingegneri di Milano n° 23456

IL PROGETTISTA RESPONSABILE DELL'INTEGRAZIONE TRA LE VARIE PRESTAZIONI SPECIALISTICHE
SCOTT. ING. MICHELA MARIA BIANCHI
Ordine degli Ingegneri di Milano n° 34567

Rev.	Data	Descrizione	Disegnato	Progettato	Verificato	Approvato	
6	SET 2019	PROGETTO VALIDATO			A. MIENTI	CONTRATTO SCADENZA	A. COSTA
3	LUG 2019	PROGETTO DEFINITIVO PER APPALTO INTEGRATO					
0	29/05/2019	EMISSIONE			A. MIENTI	CONTRATTO L. APPALTO	A. COSTA

Collaborazioni alla progettazione:
STUDIO MICHELI ASSOCIATI INGEGNERIA E ARCHITETTURA - via Arsenio 112, 20121 Milano

Scala grafica: 1 2 3 4 5

Titolo:

PIATTAFORMA LOGISTICA ORTOFRUTTA
PLO - PIANTA FONDAZIONI
CARPENTERIA - TAV. 1 di 2

Scala/scale	Dimensioni (mm)	Scala	Commessa	Lotto	Fase	Cat.	Opera	Progressivo	Foglio
Scala/scale da/a	845x1580	1:100	YB00	1	D	R	PR	0164	