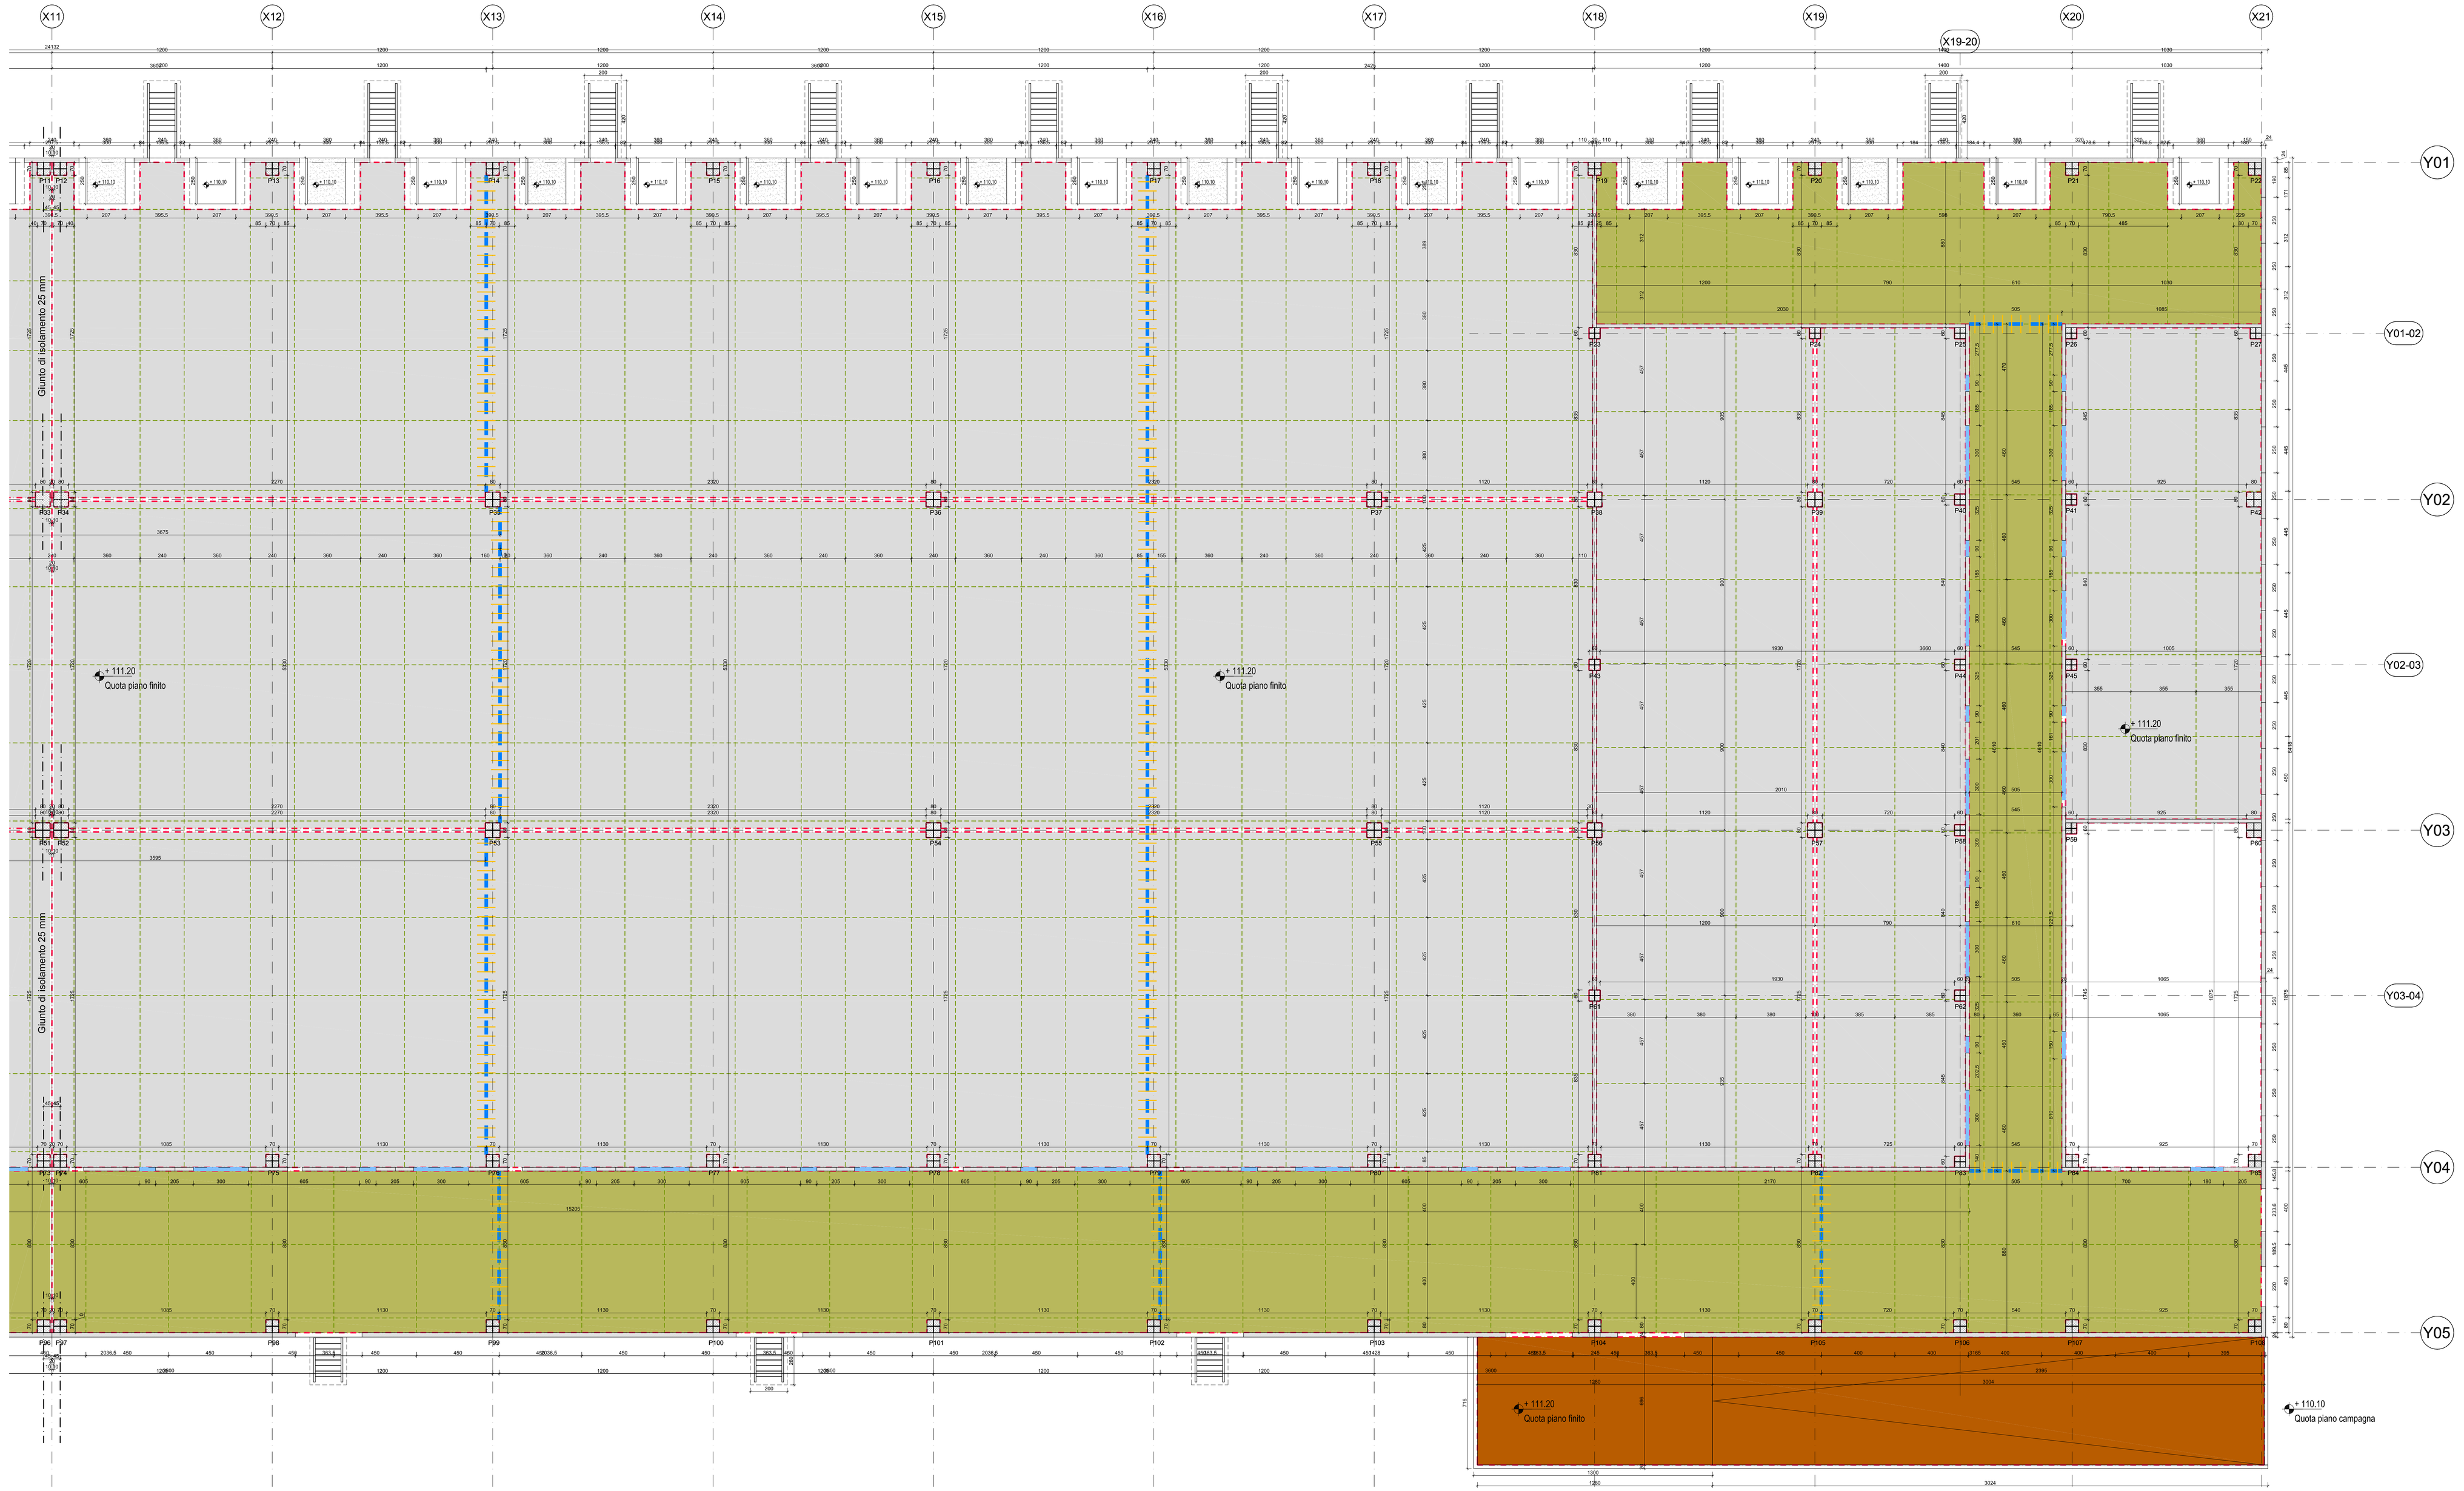

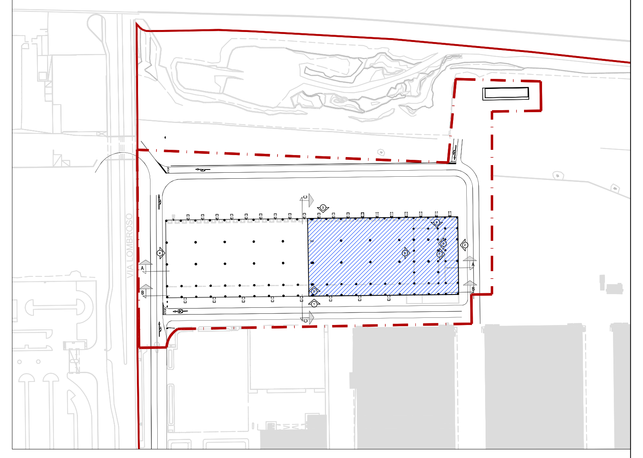

Key Plan

QUOTA DI RIFERIMENTO +110.10 s.l.m. = ± 0.00

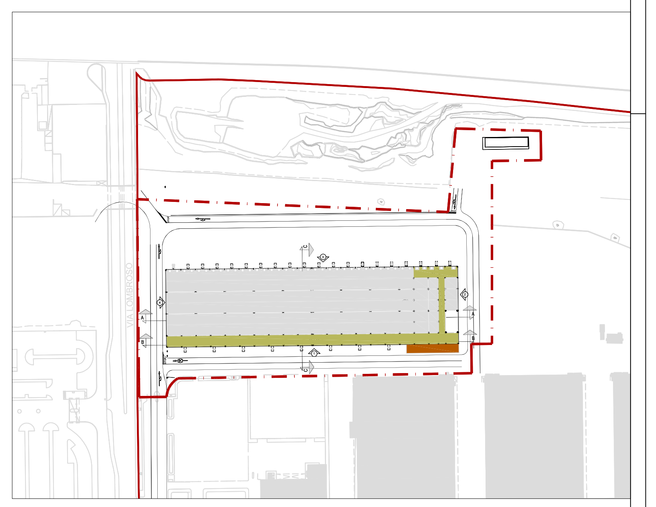

Key Plan Tipologie Pavimenti

LEGENDA

- PAVIMENTO INDUSTRIALE CON FINITURA RESINA EPOSSIDICA
- PAVIMENTO INDUSTRIALE CON FINITURA SPOLVERO DI QUARZO
- PAVIMENTO INDUSTRIALE CON FINITURA SCOPATA ANTISCIVOLO
- PAVIMENTO INDUSTRIALE SU PREDISPOSIZIONE BAIA
- GIUNTO DI ISOLAMENTO
- GIUNTO DI COSTRUZIONE
- GIUNTO DI CONTRAZIONE
- BARROTTI METALLICI 16Ø/50/cm L=60 cm
- REMPIMENTO IN RESINA EPOSSIDICA

NOTA:
Per le pendenze di deflusso fare riferimento alle tavole funzionali.

SogeMi Mercato Agroalimentare Milano — FOODY FRESCHI, DA OLTRE 50 ANNI.

COMUNE DI MILANO

MERCATO AGROALIMENTARE DELLA CITTÀ DI MILANO

E' vietata la riproduzione di questo documento senza la preventiva autorizzazione di MM Spa.

MM Spa
Via del Vecchio Politecnico, 8
20121 Milano

Società certificata Sistema Gestione Qualità ISO 9001, Ambiente ISO 14001, Energia Servizio Idrico ISO 50001

IL DIRETTORE TECNICO
DOTT. ING. FRANCESCO VITALE
Ordine degli Ingegneri della Provincia di Milano
Dott. Ing. Francesco Vitale
Sezione A
N. 16067

IL PROGETTISTA RESPONSABILE DELLE OPERE EDILI
DOTT. ING. ANDREA PUGLIESE
Ordine degli Ingegneri della Provincia di Milano
Dott. Ing. Andrea Pugliese
Sezione A
N. 19307

IL PROGETTISTA RESPONSABILE DELLE OPERE IMPIANTISTICHE
DOTT. ING. ANTONELLA MARIA MARTINO
Ordine degli Ingegneri di Milano
Dott. Ing. Antonella Maria Martino
Sezione A
N. 21007

6	SET 2019	PROGETTO VALIDATO		A. ARIENTI	C. COSTA
3	LUG 2019	PROGETTO DEFINITIVO PER APPALTO INTEGRATO			A. COSTA
0	29/05/2019	EMISSIONE		A. ARIENTI	A. COSTA
Agg.to	Data	Descrizione	Disegnato	Progettato	Verificato	Approvato

Collaborazione alla progettazione:
ARCHITETTURA
STUDIO ASSOCIATO DEGLI ASSOCIATI INGEGNERI E ARCHITETTURA - via Arsaore 112, 20137 Milano

Scala grafica: 1 2 3 4 5

Titolo:

PIATTAFORMA LOGISTICA ORTOFRUTTICOLO
PAVIMENTAZIONE INDUSTRIALE
CARPENTERIA - TAV. 2 di 2

Costituzione	Dimensioni (mm)	Scala	Commessa	Lotto	Fase	Cat.	Opera	Progressivo	Foglio
Sostituzione di	841 x1570	1:100	YB00	1	D	R	PR	0179	