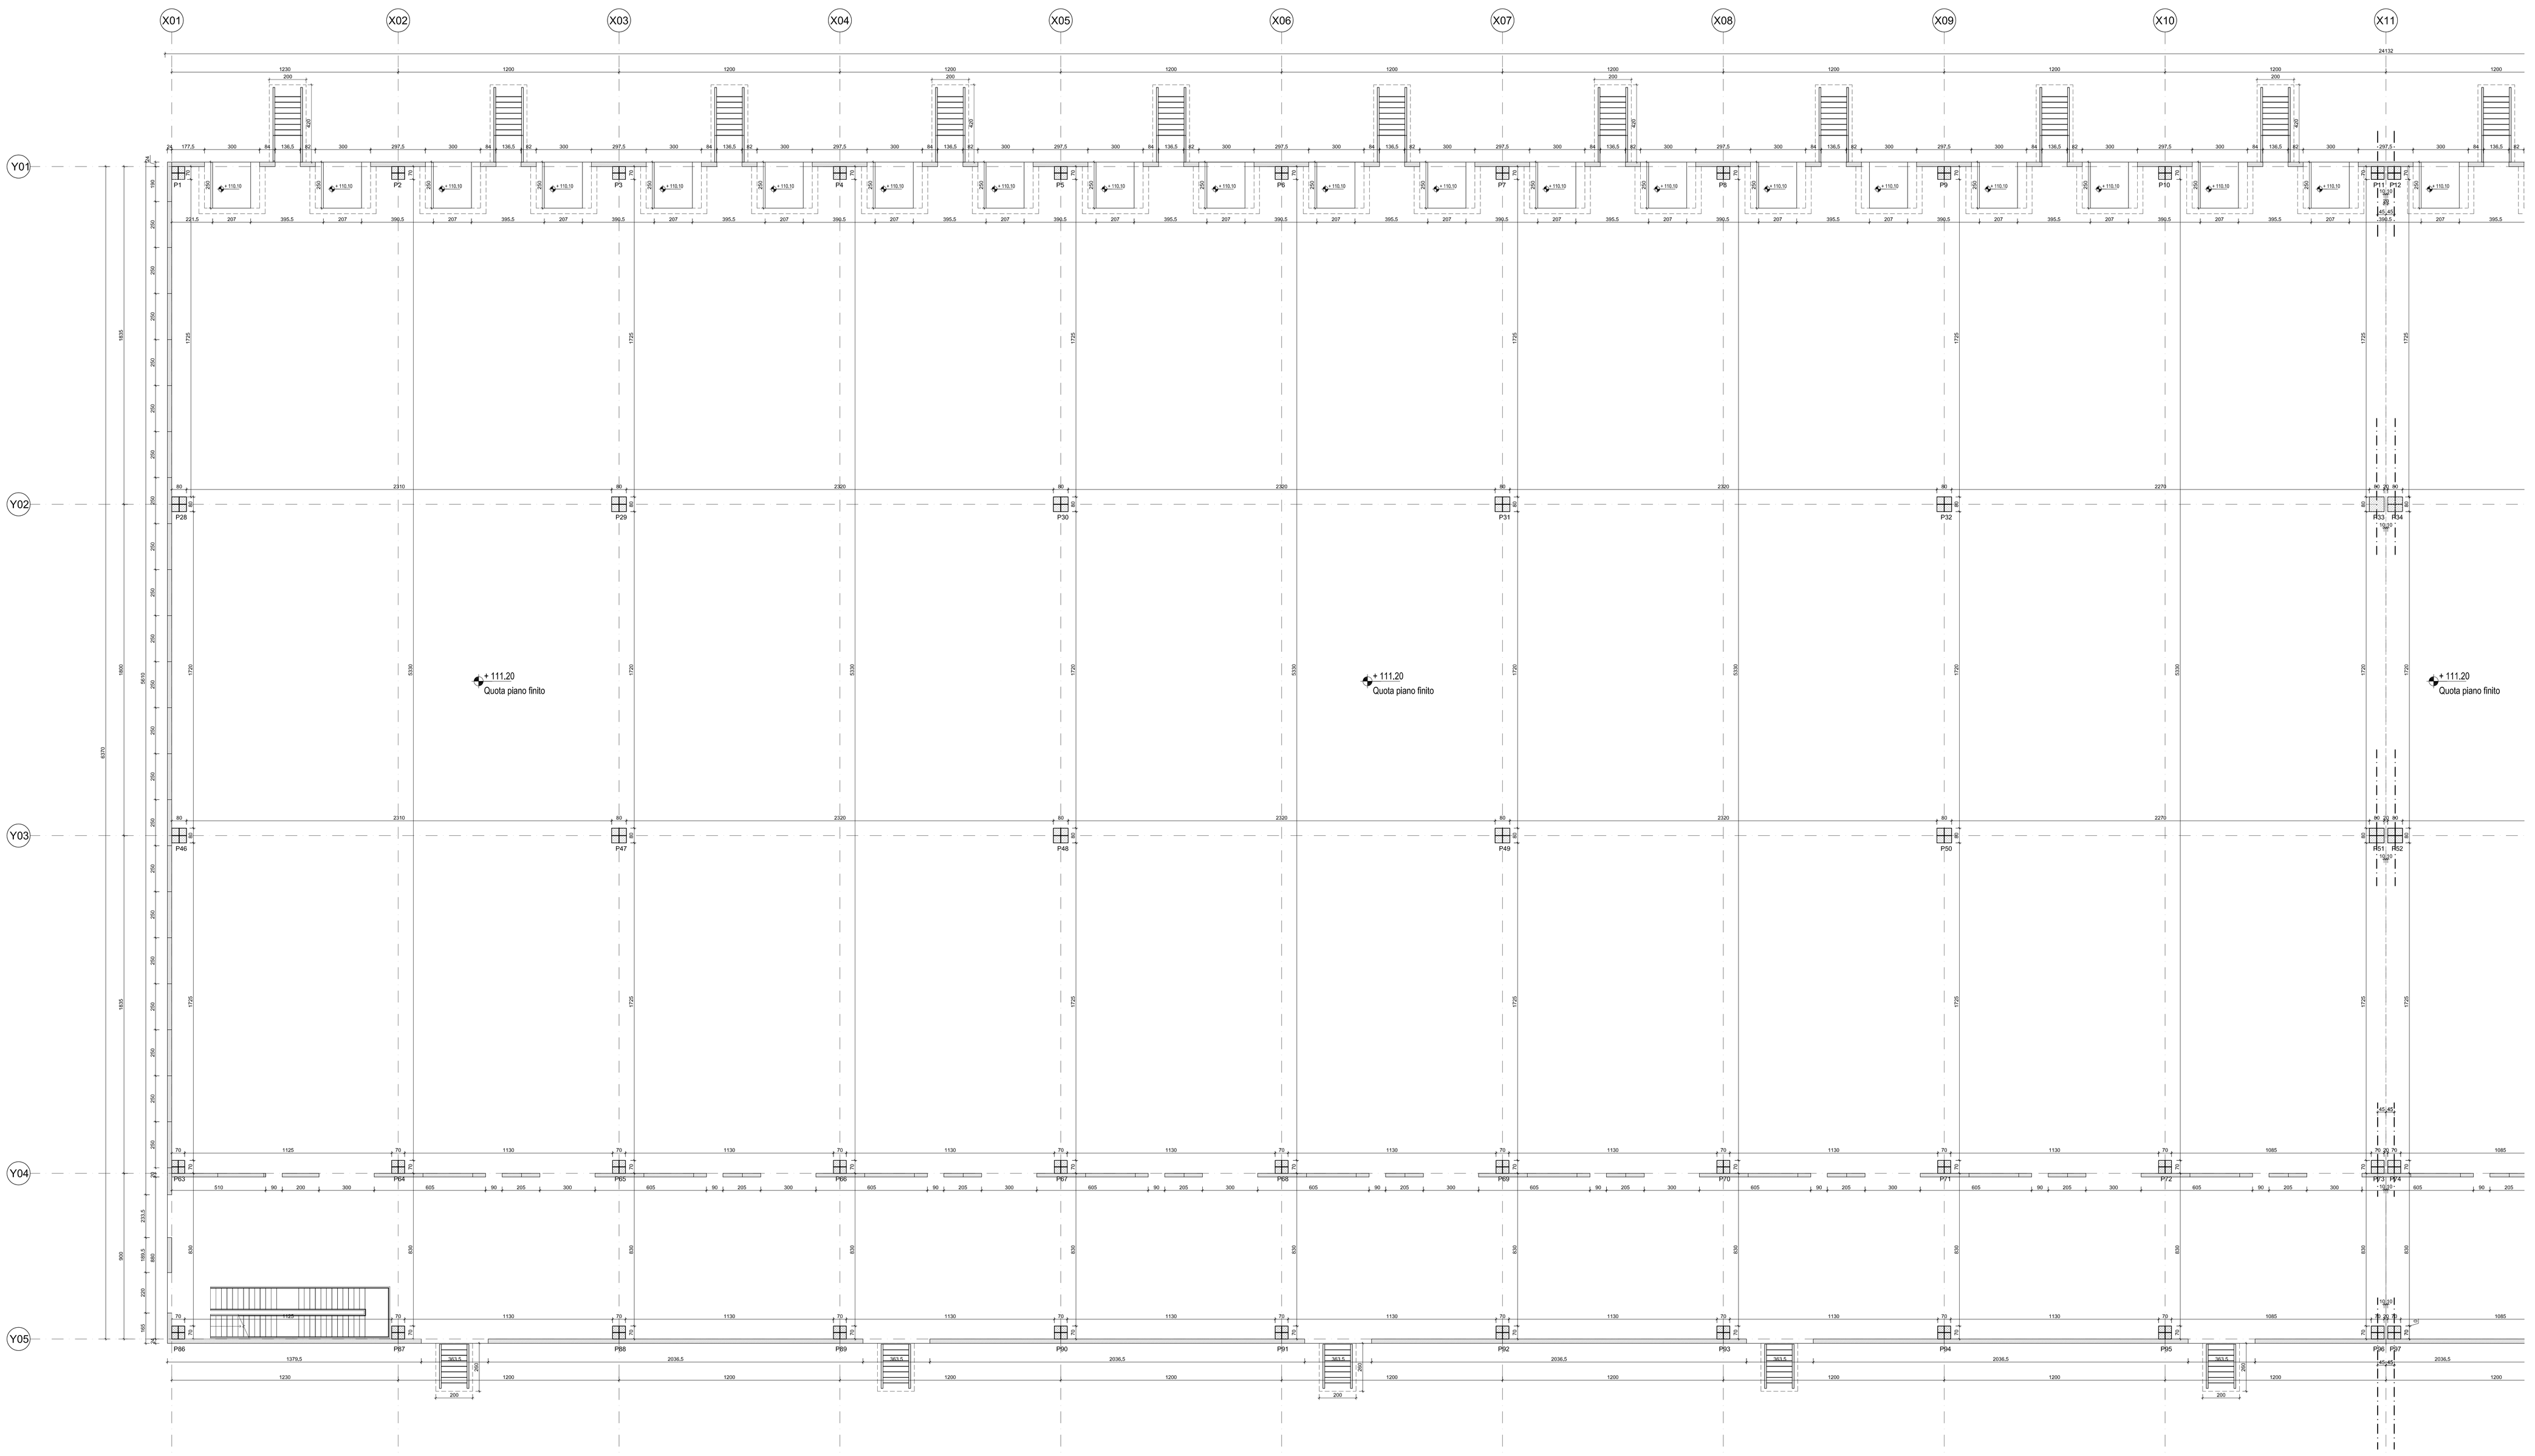

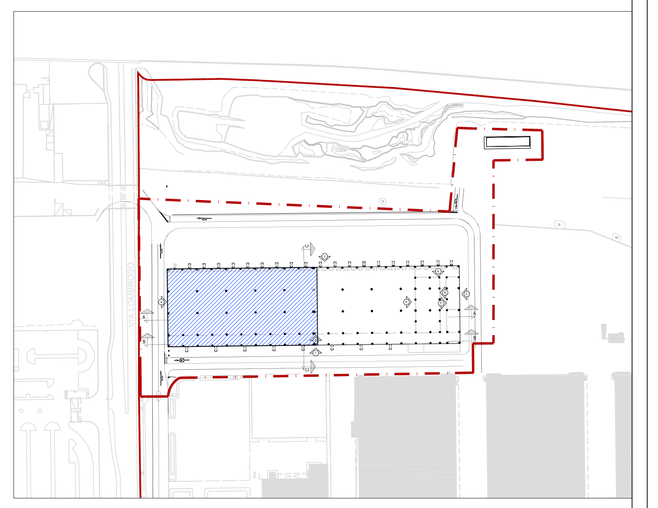

Key Plan

QUOTA DI RIFERIMENTO +110.10 s.l.m. = ± 0.00

SogeMi Mercato Agroalimentare Milano — FOODY FRESCHI, DA OLTRE 50 ANNI.

COMUNE DI MILANO

MERCATO AGROALIMENTARE DELLA CITTÀ DI MILANO

E' vietata la riproduzione di questo documento senza la preventiva autorizzazione di MM Spa

MM Spa
Via del Vecchio Politecnico, 8
20121 Milano

Società certificata Sistema Gestione Qualità ISO 9001, Ambiente ISO 14001, Energia Servizio Idrico ISO 50001

IL DIRETTORE TECNICO
DOTT. ING. FRANCESCO PIOLA
Ordine degli Ingegneri Milano n. 17844

IL PROGETTISTA RESPONSABILE
DOTT. ING. RUTHELLA MONTANARI
Ordine degli Ingegneri di Milano n. 13.000

IL PROGETTISTA
DOTT. ING. ANDREA PAOLUCCI
Ordine degli Ingegneri di Milano n. 19.000

IL DIRETTORE DEI LAVORI
DOTT. ING. ANDREA PAOLUCCI
Ordine degli Ingegneri di Milano n. 19.000

Rev.	Data	Descrizione	Disegnato	Progettato	Verificato	Approvato
6	SET 2019	PROGETTO VALIDATO			A. ASSENTI	Coordinatore Architettonico: A. COSTA
3	LUG 2019	PROGETTO DEFINITIVO PER APPALTO INTEGRATO			A. ASSENTI	Coordinatore Strutturale: A. COSTA
0	28/05/2019	EMISSIONE			A. ASSENTI	Coordinatore Impianti: A. COSTA

Collaborazione alla progettazione:
STUDIO TECNICO ASSOCIATO INGEGNERIA E ARCHITETURA - via Amplea 112, 20137 Milano

Scala grafica: 1 0.5 0 1 2 3 4 5

Titolo:

PIATTAFORMA LOGISTICA ORTOFRUTTA
PLO - PIANO TERRA
CARPENTERIA - TAV. 1 di 2

Scala/unità	Dimensioni (mm)	Scala	Commessa	Lotto	Fase	Cat.	Opera	Progressivo	Foglio
Scala/unità da	841x1600	1:100	YB00	1	D	R	PR	0168	